


# ZAŁĄCZNIK DO PFU

ul. Kwiatowa

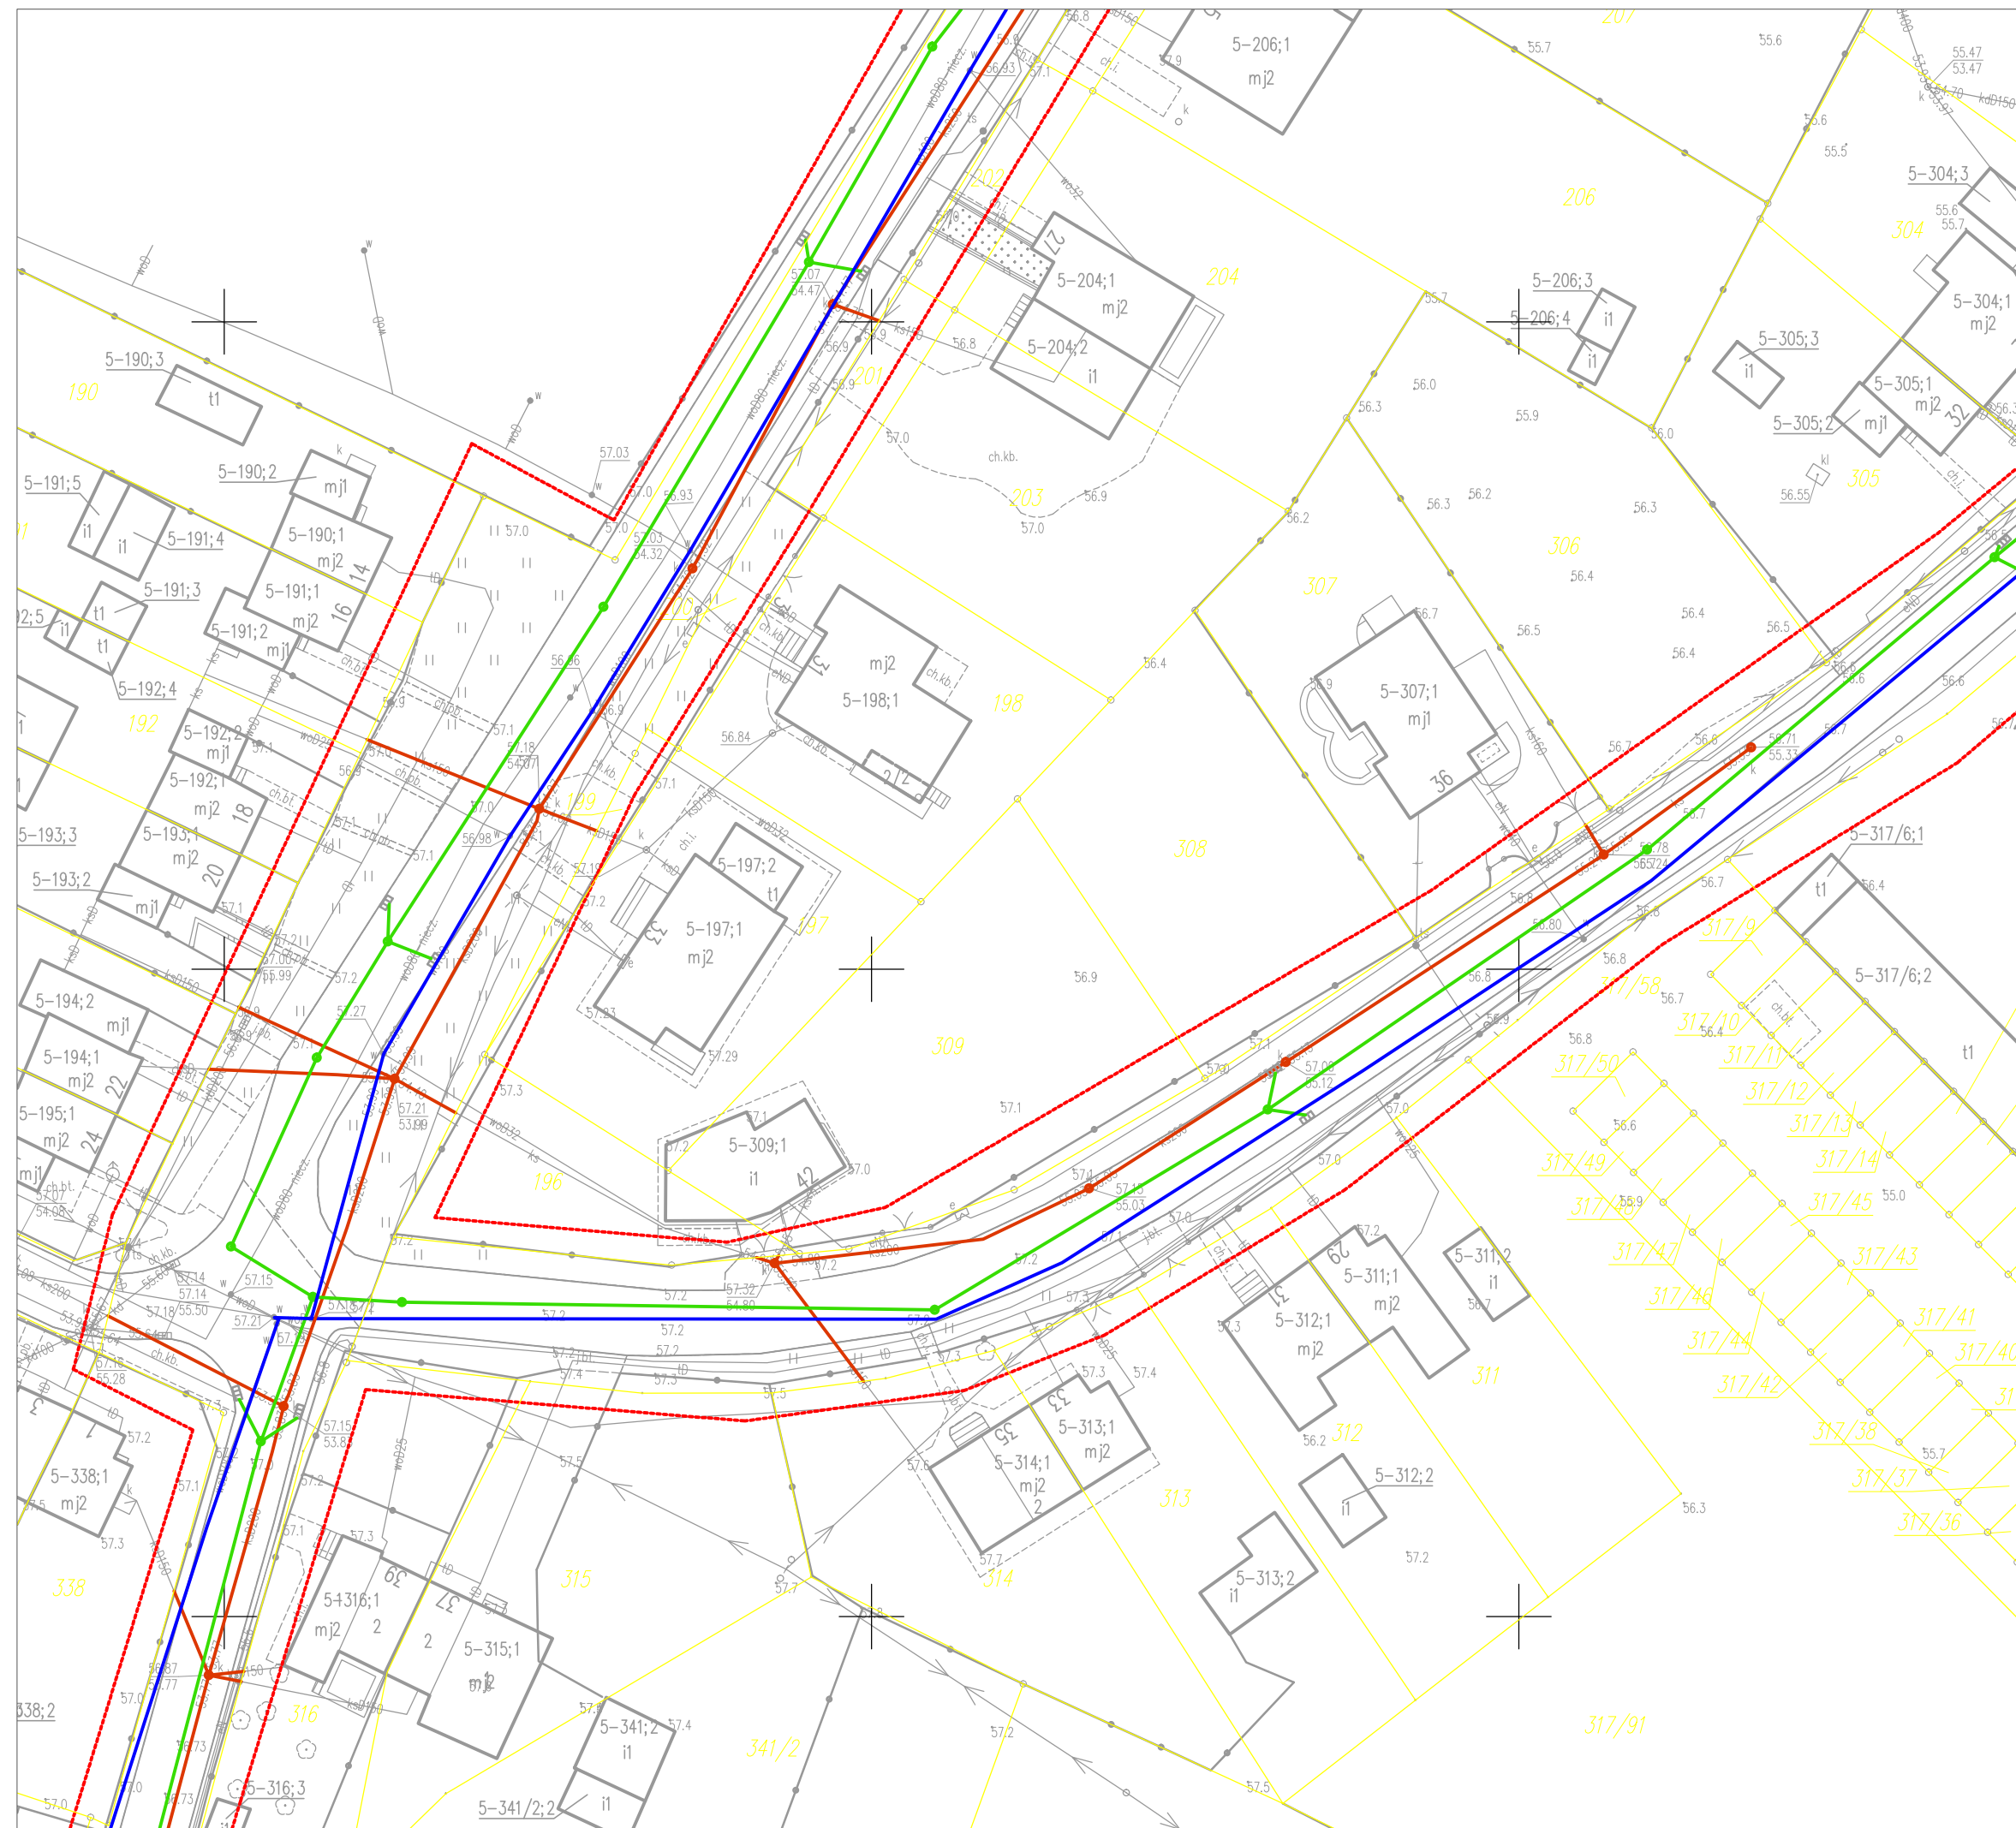

## LEGENDA:

- Kanalizacja sanitarna
- Wodociąg
- Kanalizacja deszczowa
- Wpust deszczowy

- Zakres
- Granice działek
- Numery działek

Tytuł opracowania:

Wstępna koncepcja zakresu robót

Przebudowa ulic powiatowych nr 2749N  
(ul. Kwiatowa) i 2751N (ul. Ogrodowa) w Ornie

Rys. nr:  
3

Skala:  
1:500

Data opracowania:  
11/2022