






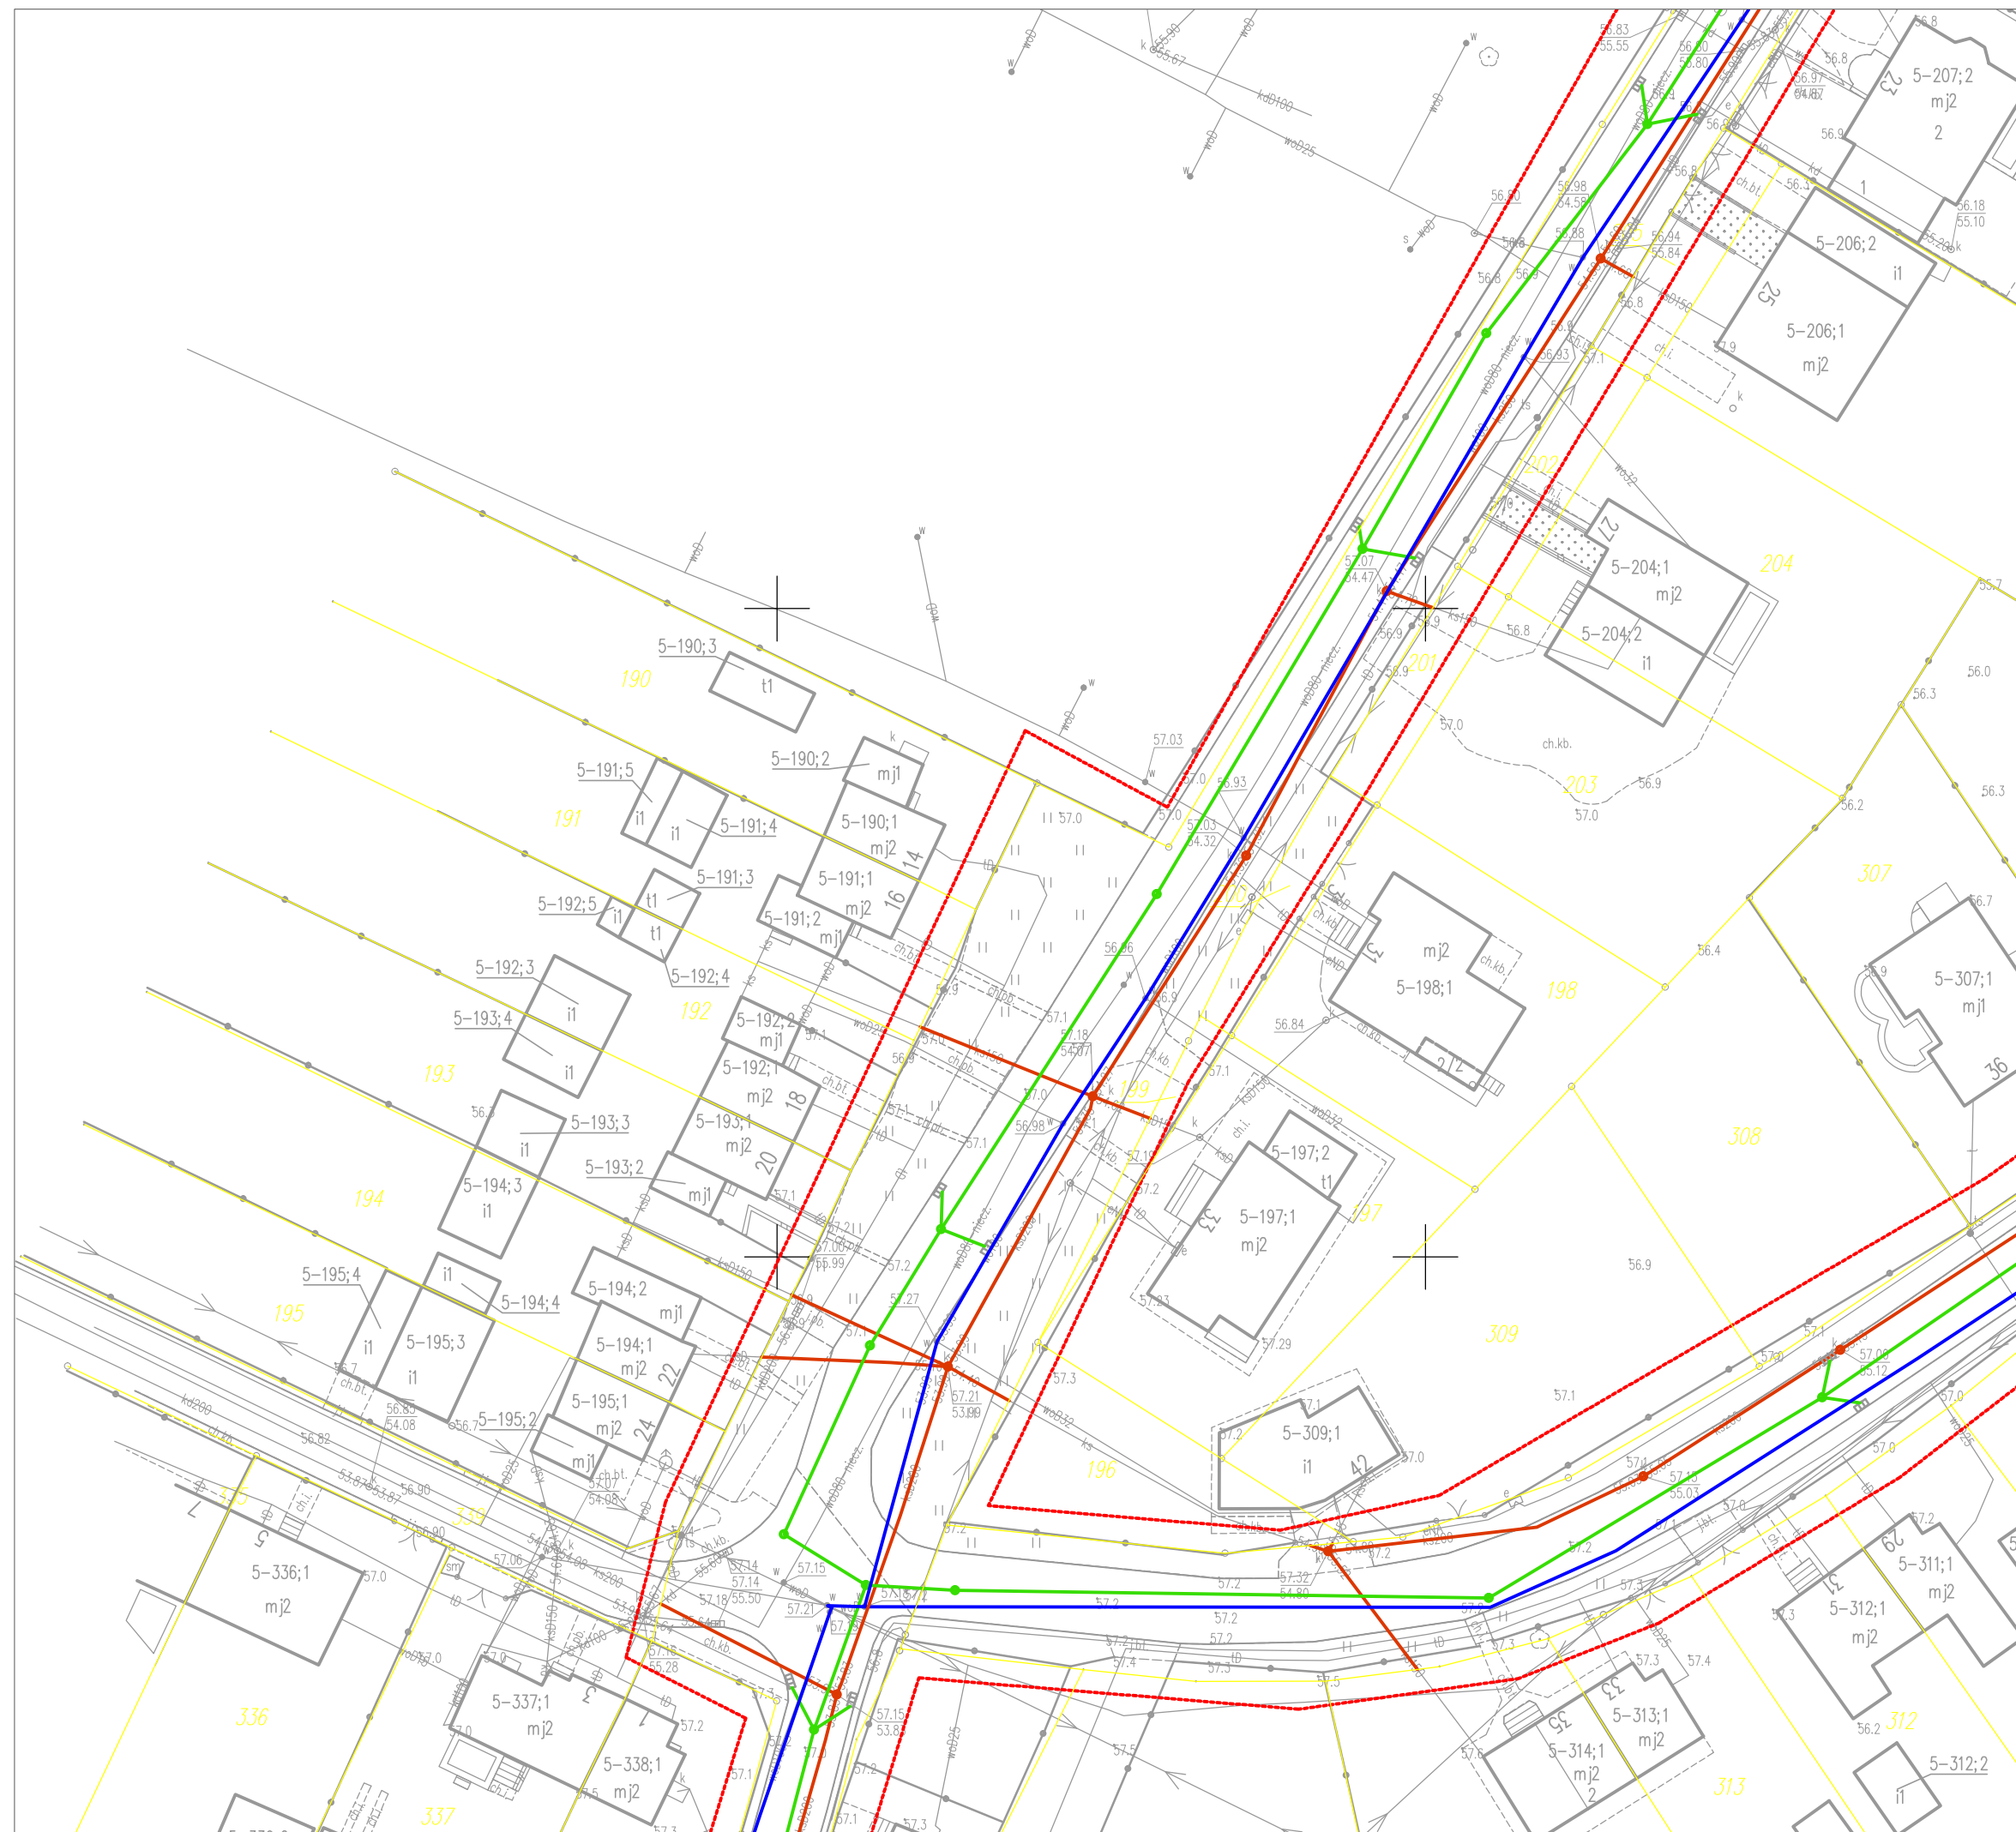


# ZAŁĄCZNIK DO PFU

## ul. Ogrodowa



### LEGENDA:

-  Kanalizacja sanitarna
-  Wodociąg
-  Kanalizacja deszczowa
-  Wpust deszczowy
-  Zakres
-  Granice działek
-  Numery działek

Tytuł opracowania:

Wstępna koncepcja zakresu robót

Przebudowa ulic powiatowych nr 2749N  
(ul. Kwiatowa) i 2751N (ul. Ogrodowa) w Ornie

Rys. nr:

6

Skala:

1:500

Data opracowania:

11/2022