


V. PLAN SYTUACYJNY OBIEKTU

Plan sytuacyjny obiektu, z zaznaczonymi granicami nieruchomości, określający również usytuowanie miejsc przyłączenia obiektu do sieci uzbrojenia terenu oraz armatury lub urządzeń przeznaczonych do odcięcia czynnika dostarczanego za pomocą tych sieci

dynek

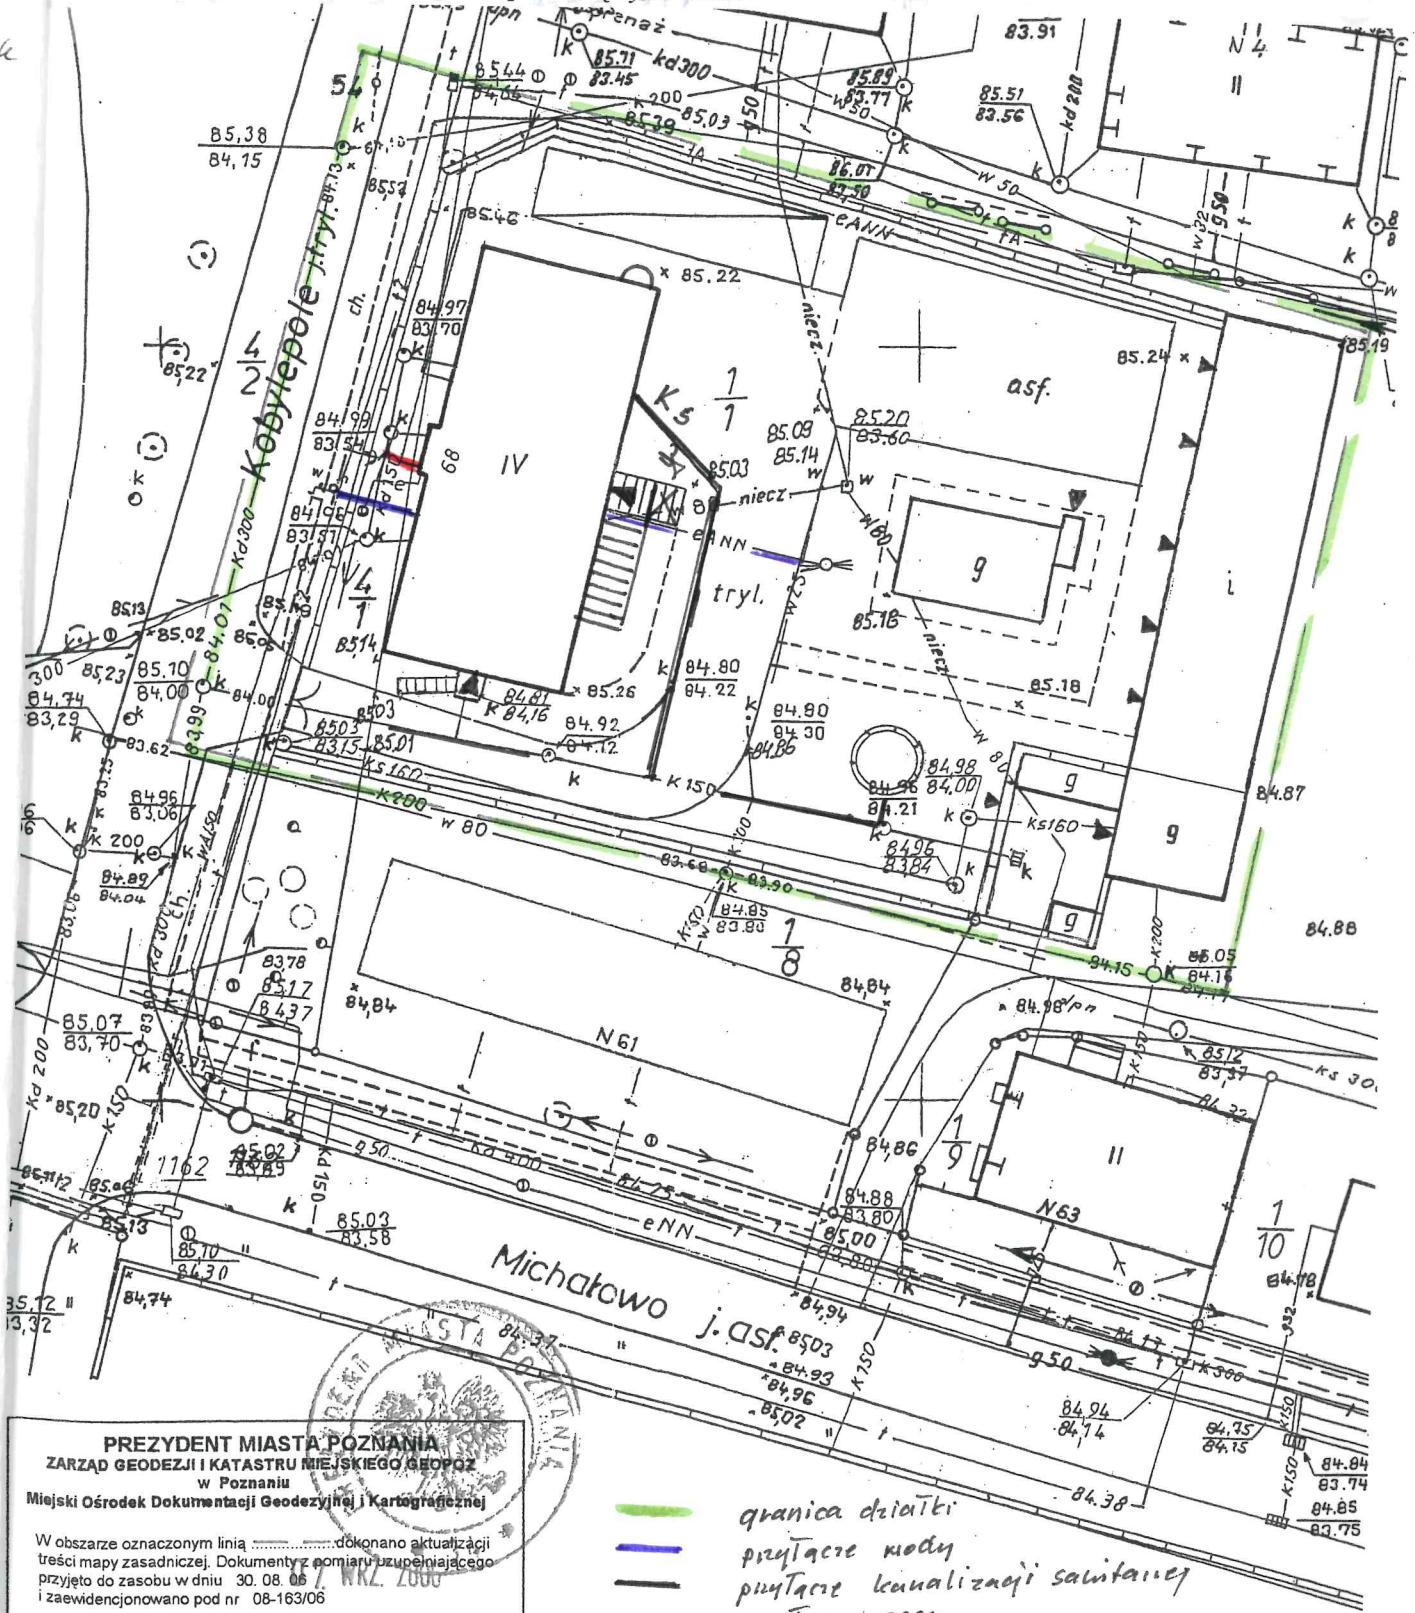

PREZYDENT MIASTA POZNAŃA
ZARZĄD GEODEZJI I KATASTRU MIEJSKIEGO
 w Poznaniu
 Miejski Ośrodek Dokumentacji i Kartograficznej

W obszarze oznaczonym linią dokonano aktualizacji treści mapy zasadniczej. Dokumenty z pomiaru uzupełniającego przyjęto do zasobu w dniu 30. 08. 06 i zaewidencjonowano pod nr 08-163/06

Niniejsza mapa może służyć do celów projektowych

Projektowane obiekty budowlane wymagające pozwolenia na budowę podlegają wytyczeniu i inwentaryzacji przykonstrukcji przez jednostki uprawnione do wykonywania prac geodezyjnych.

07. WRZ. 2006

Poznań, dnia

.....
 (imię i nazwisko, podpis, stanowisko)
 służbowe osoby (podwzrostki)

- granica działki
- przyłącze wody
- przyłącze kanalizacji sanitarnej
- przyłącze gazu
- przyłącze elektryczne