



Oś niwelacji nr 1

W=2,1 m²
N=1,6 m²
H=11,9 m
wym=2,4 m²
p.p.=78,00 m n.p.m.

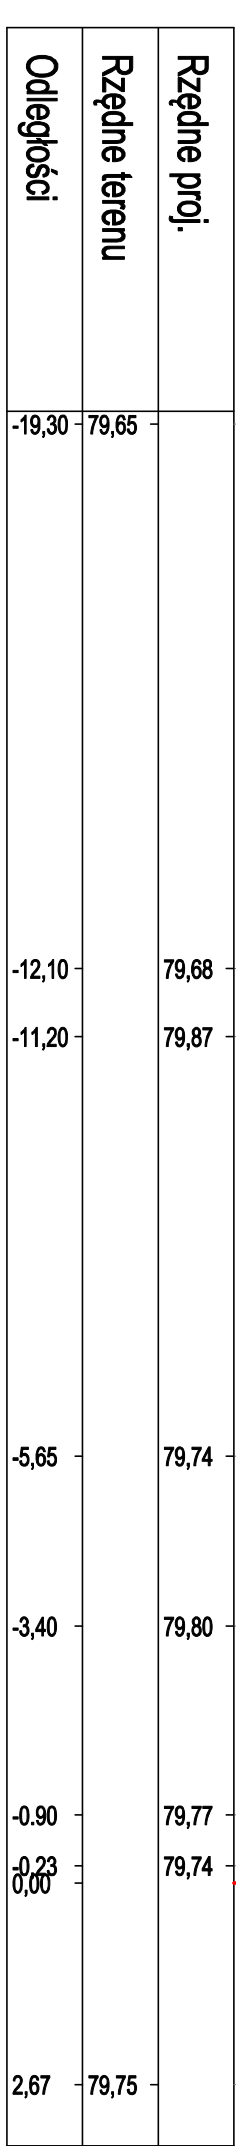


km = 0,002,00

W=4,0 m²
N=2,5 m²
H=25,1 m
wym=3,2 m²
p.p.=78,00 m n.p.m.

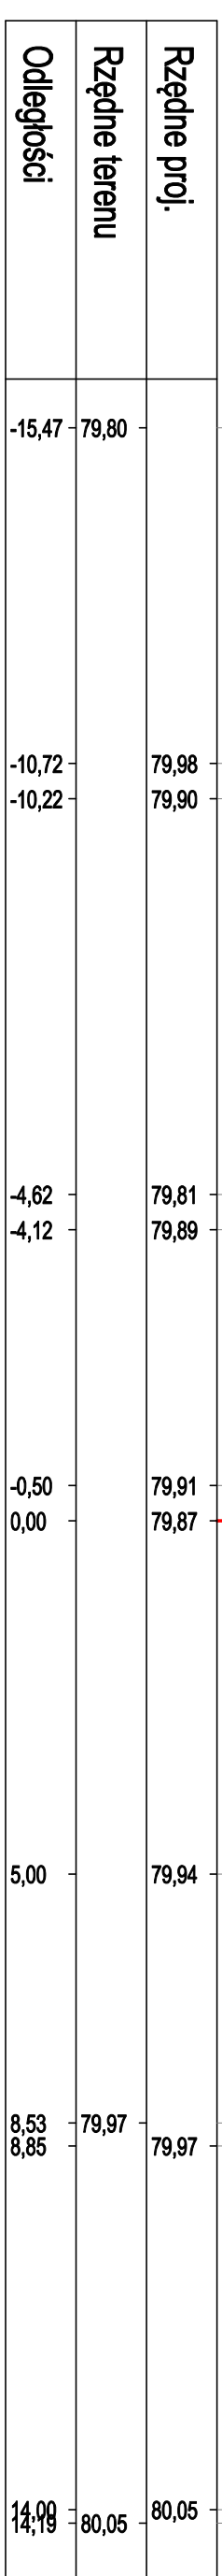


km = 0,006,30

W=7,2 m²
N=0,2 m²
H=20,5 m
wym=6,0 m²
p.p.=78,00 m n.p.m.

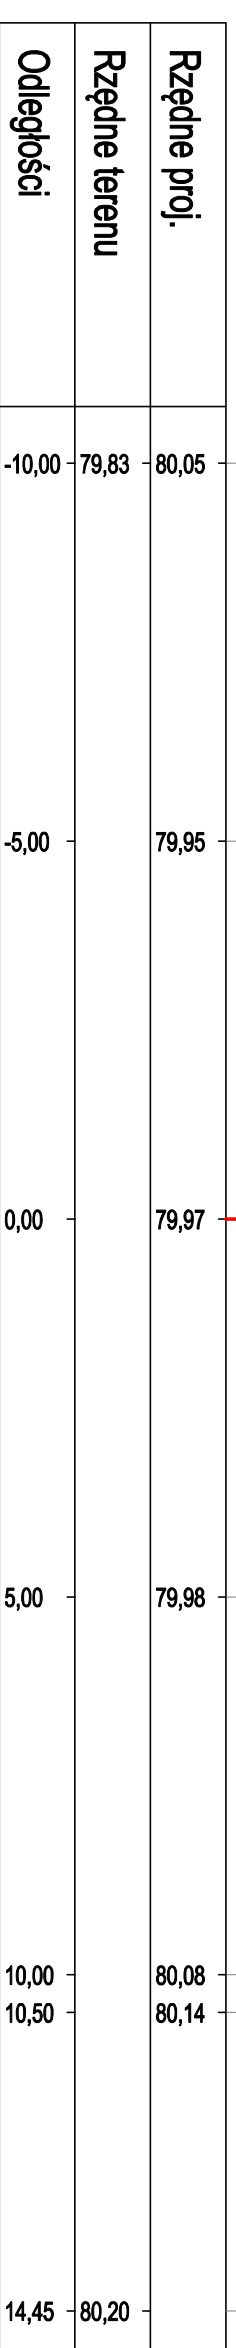

km = 0,013,30


W=7,0 m²
N=0,1 m²
H=20,5 m
wym=6,0 m²
p.p.=78,00 m n.p.m.

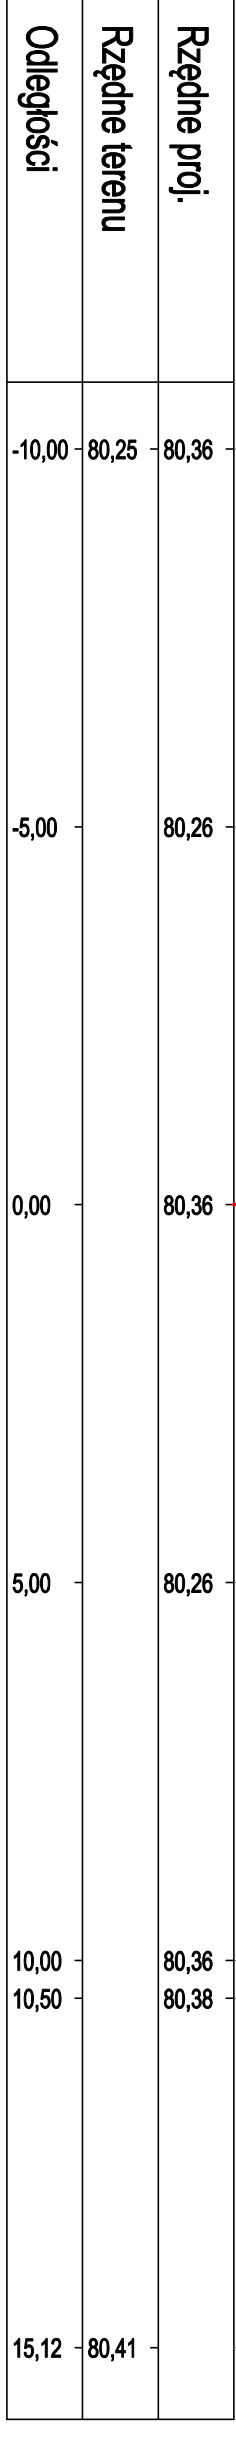

km = 0,041,90


Oś niwelacji nr 2

W=0,1 m²
N=14,4 m²
H=14,1 m
wym=3,0 m²
p.p.=78,00 m n.p.m.

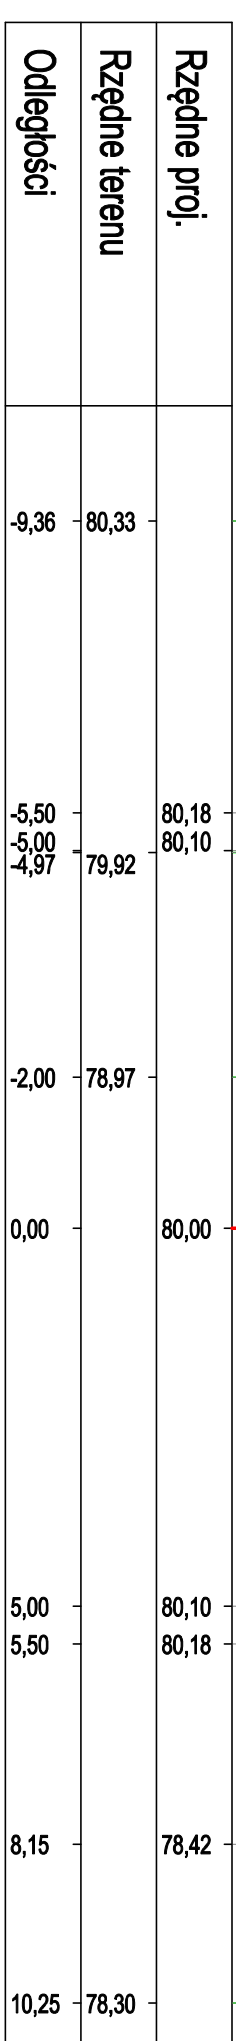


km = 0,000,00

W=0,9 m²
N=16,5 m²
H=19,1 m
wym=4,3 m²
p.p.=78,00 m n.p.m.

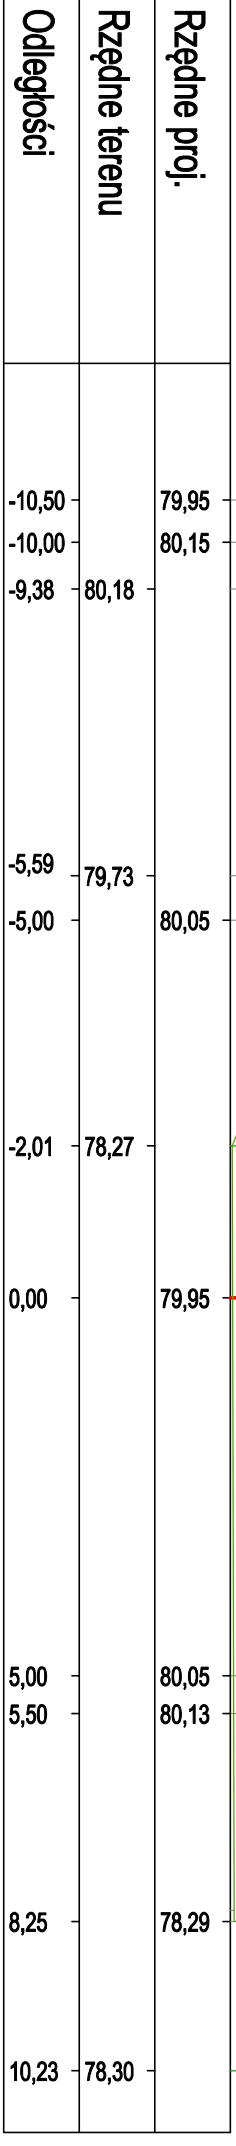


km = 0,005,00

W=0,0 m²
N=15,9 m²
H=14,4 m
wym=3,0 m²
p.p.=78,00 m n.p.m.

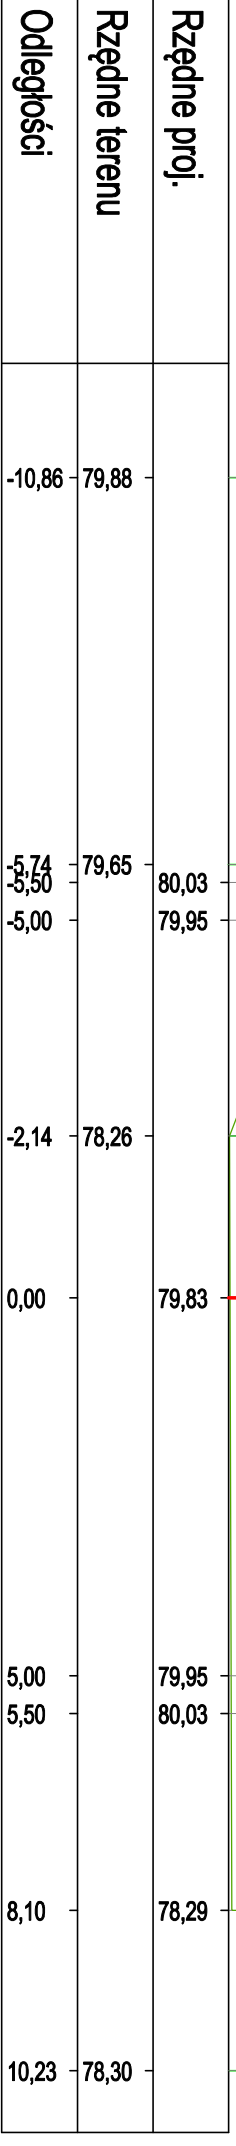

km = 0,015,60

W=0,1 m²
N=10,2 m²
H=13,6 m
wym=3,0 m²
p.p.=78,00 m n.p.m.

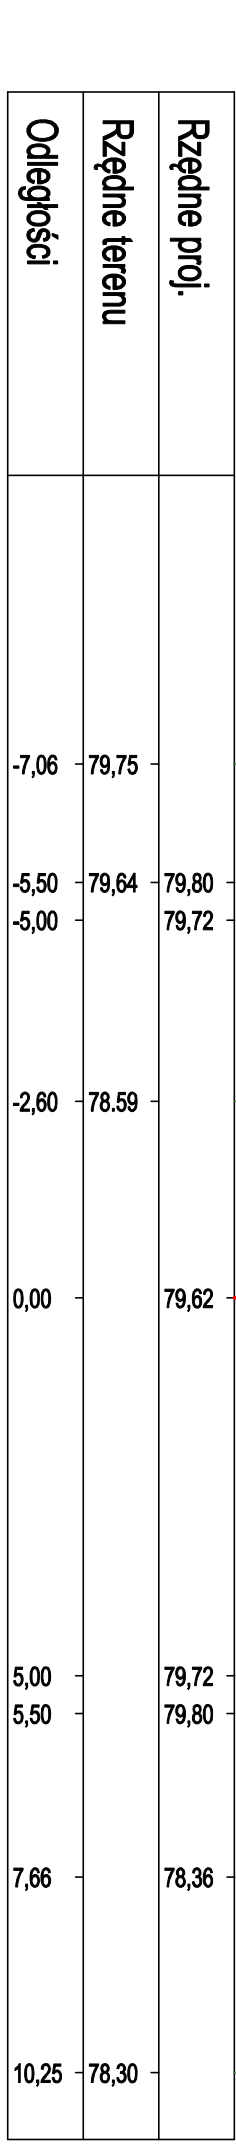

km = 0,037,50

UWAGI:
- ROZPATRYWAĆ ŁĄCZNIE Z OPRACOWANAMI BRANŻOWYMI
- WRAZIE ROZBIEŻNOŚCI NALEŻY SKONSULTOWAĆ JE Z
NADZORCY AUTORSKIM SPRACUJĄCYM NA BUDOWIE. W RAZIE
STANOWIENIA ROZBIEŻNOŚCI NALEŻY SKONSULTOWAĆ Z
INSPEKTOREM NADZORU I PROJEKTANTEM.
- NIE DOPUSZCZAŁA JEST SWOBODNA INTERPRETACJA
STWIERDZONYCH NIESŁISKOŚCI
- STOSOWAĆ PRODUKTY I SYSTEMY OKREŚLONE W PROJEKIE
- OBRACAJĄCY SIĘ WYKONAWCIELE I OBIENIE DOSTARCZYĆ DO
WYBAWIEŃ PRODUCENTÓW STOLARNI
- RYSUNKI NIE STANOWIĄ DOKUMENTACJI WARSZTATOWEJ

LAB3
ARCHITEKCI

Jednostka projektowa:
Lab 3 Architekci sp. z o. o.
ul. Woźna 14/3
61-777 Poznań
KRS: 0000690315
NIP: 7831763299
REGON: 367860534
lab3.pl

Objekt:
Zespół budynków mieszkalnych wielorodzinnych wraz z niezbędną infrastrukturą drogową i techniczną
Mrowino, ul. Branowa
działka nr 319/47 i 319/45, obręb Mrowino, gmina Rokietnica

Investor:
Rolnictwo Ośrodek Sportu sp. z o.o.
ul. Szamolińska 29, Rokietnica 62-090

Faza projektu:
PROJEKT WYKONAWCZY

Branża:
DROGI

Treść rysunku:
Przekroje poprzeczne

Główny projektant:
mgr inż. arch. Dominik Baraszak
nr upr. 45/W/POKK/2013

Projektant - branża drogową:
mgr inż. Krzysztof Nowacki
nr upr. WKP/0098/PWOD/12

Sprawdzący - branża drogową:
mgr inż. Piotr Strzyżewski
nr upr. WKP/0097/PWOD/04

Data: 01.2021
Skala: 1:100

Nr rysunku: D.03