

STAROSTA NOWOTARSKI
ul. Bolesława Wstydliwego 14
34-400 NOWY TARG

Nr kancelaryjny: GK.6621.1.313.2023

Województwo: LÓDZKIE
Powiat: NOWOTARSKI
Jednostka ewidencyjna: CZORSZTYN
Obręb ewidencyjny: KLUSZKOWCE


WRYYS Z MAPY EWIDENCYJNEJ

Skala 1:2000



Dokument niniejszy jest
przeznaczony do dokonywania
wpisu w księdze wieczystej.

Z up. STAROSTY
Nowotarg
INSPEKTOR
ds. geodezji, katastru i kartografii

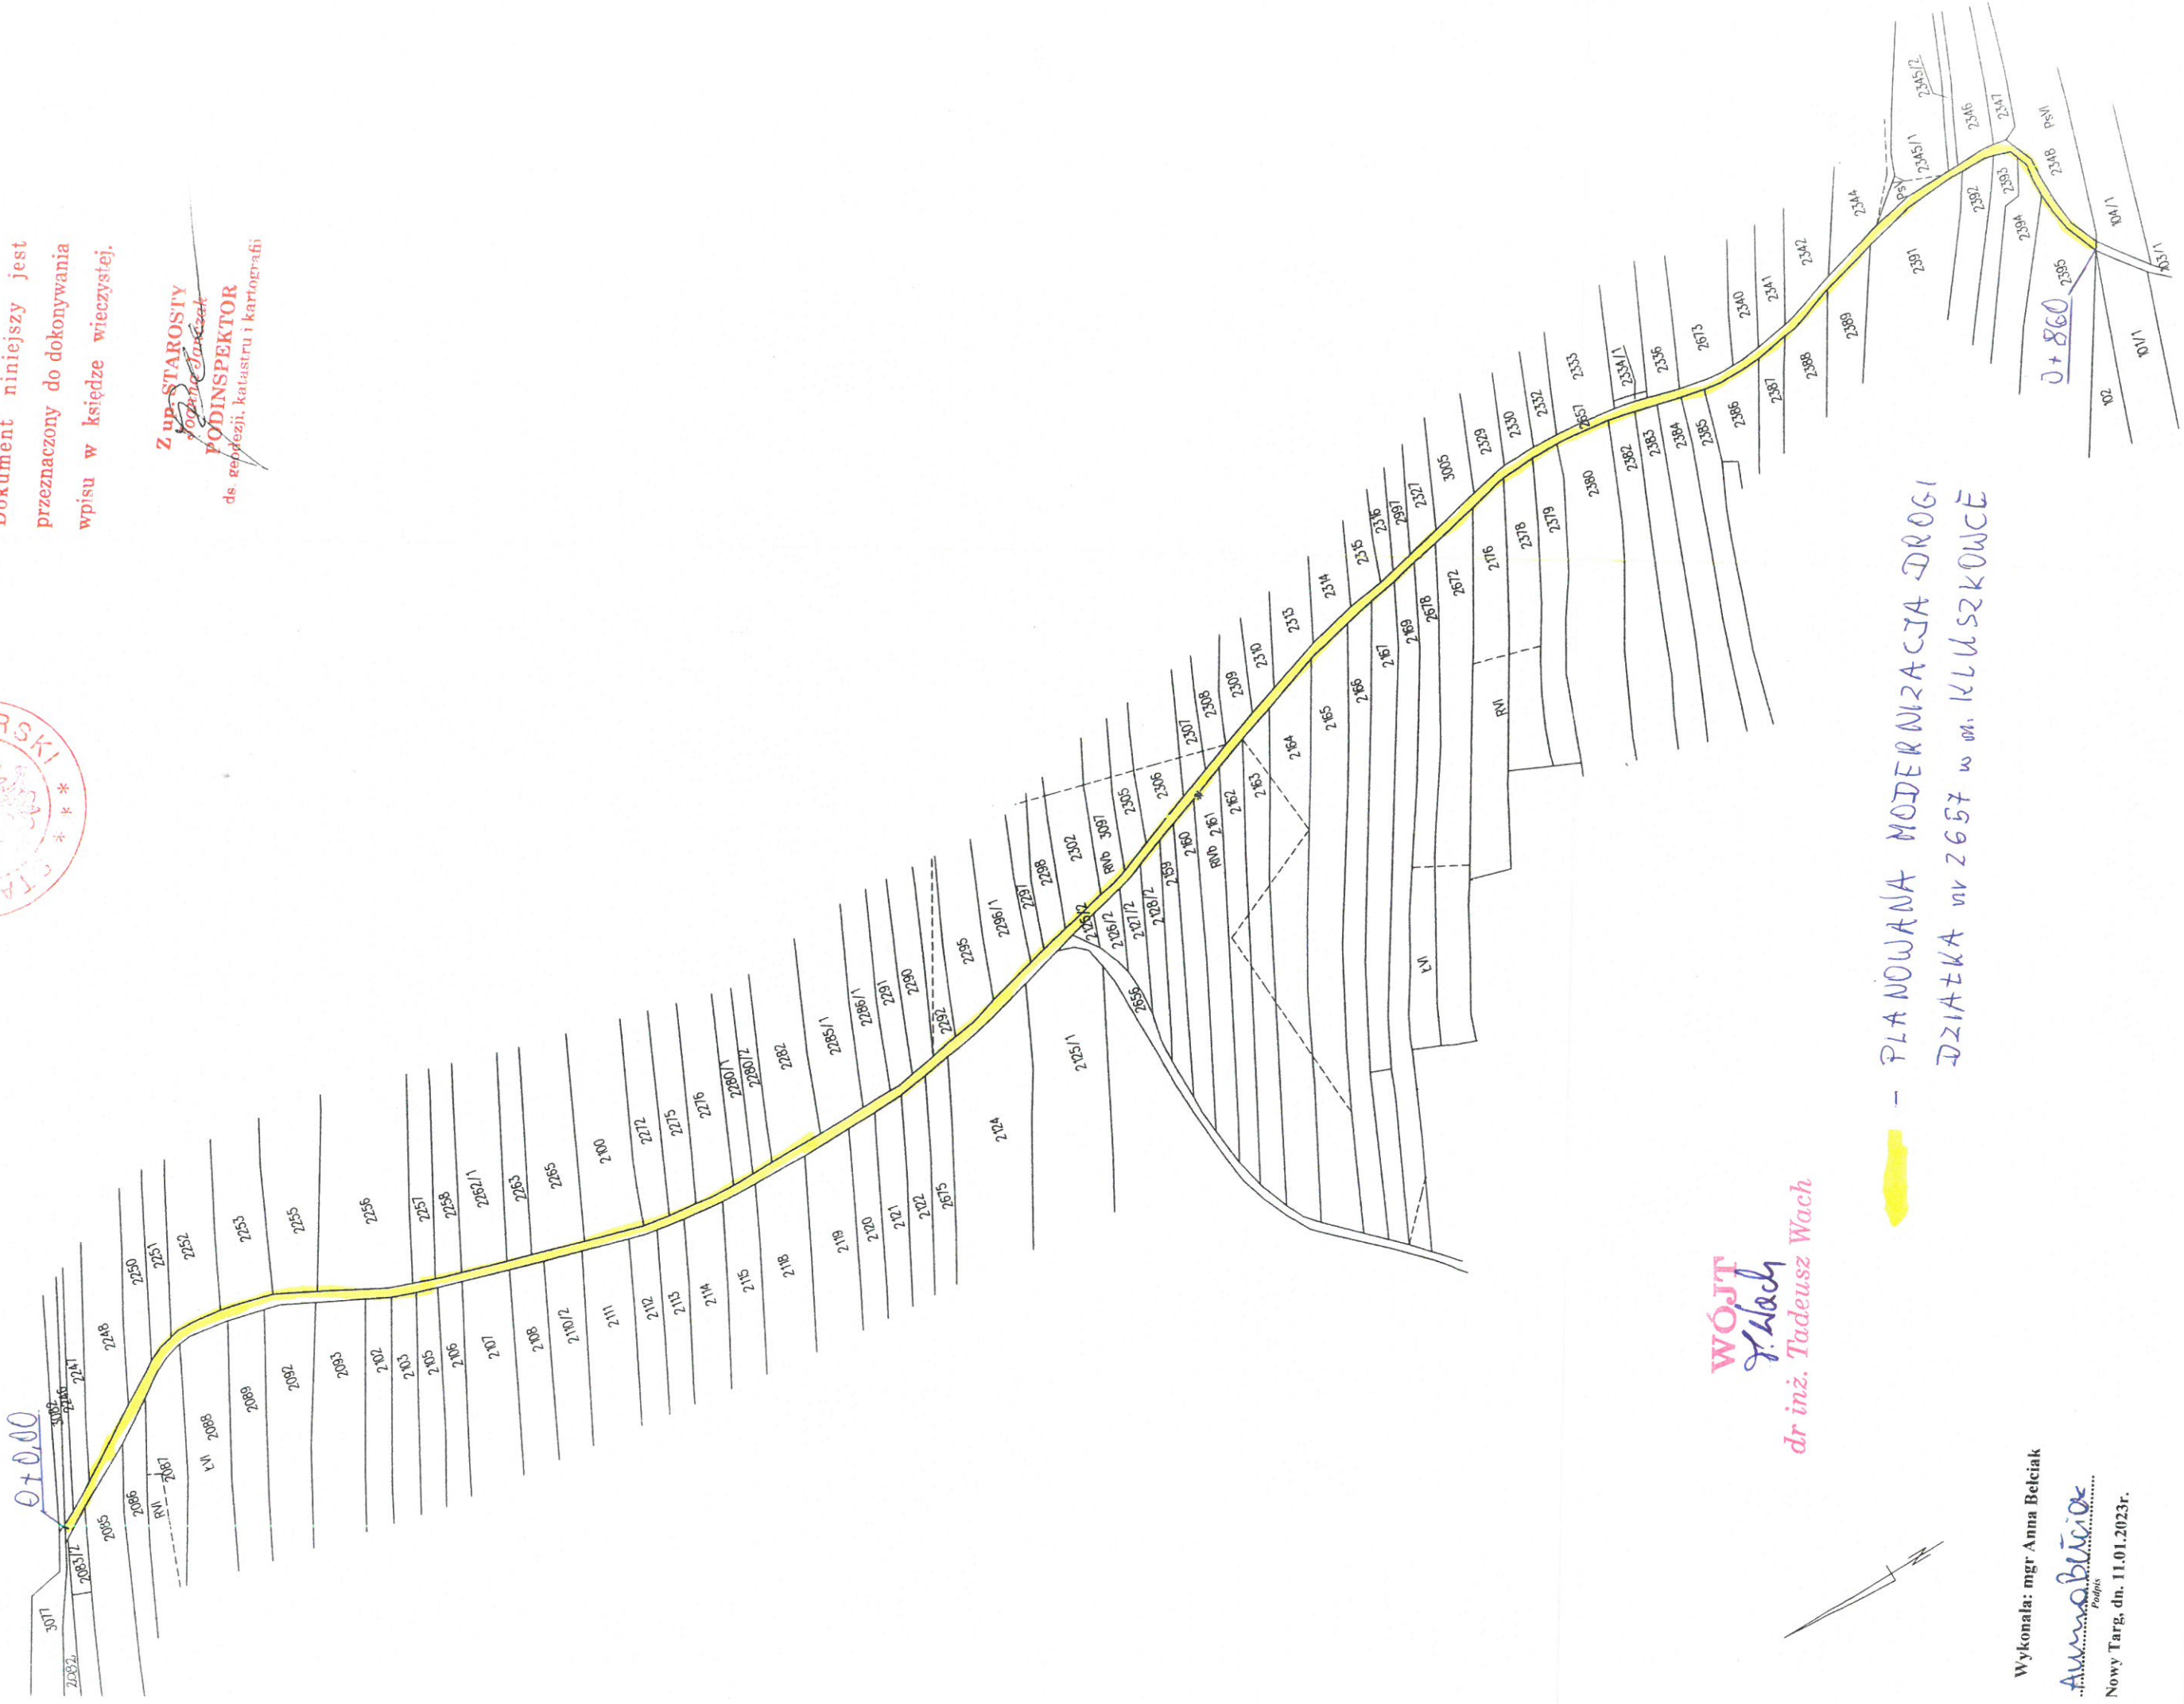

WÓJT
T. Wach
dr inż. Tadeusz Wach

— PLANOWANA MODERNIZACJA DRUGI
DZIAŁKA nr 2657 w om. KLUSZKOWCE

Wykonała: mgr Anna Belciak

Anna Belciak
Projekt

Nowy Targ, dn. 11.01.2023r.

Przebieg poprzeczny
skala 1:50

