




PRZEKRÓJ C–C

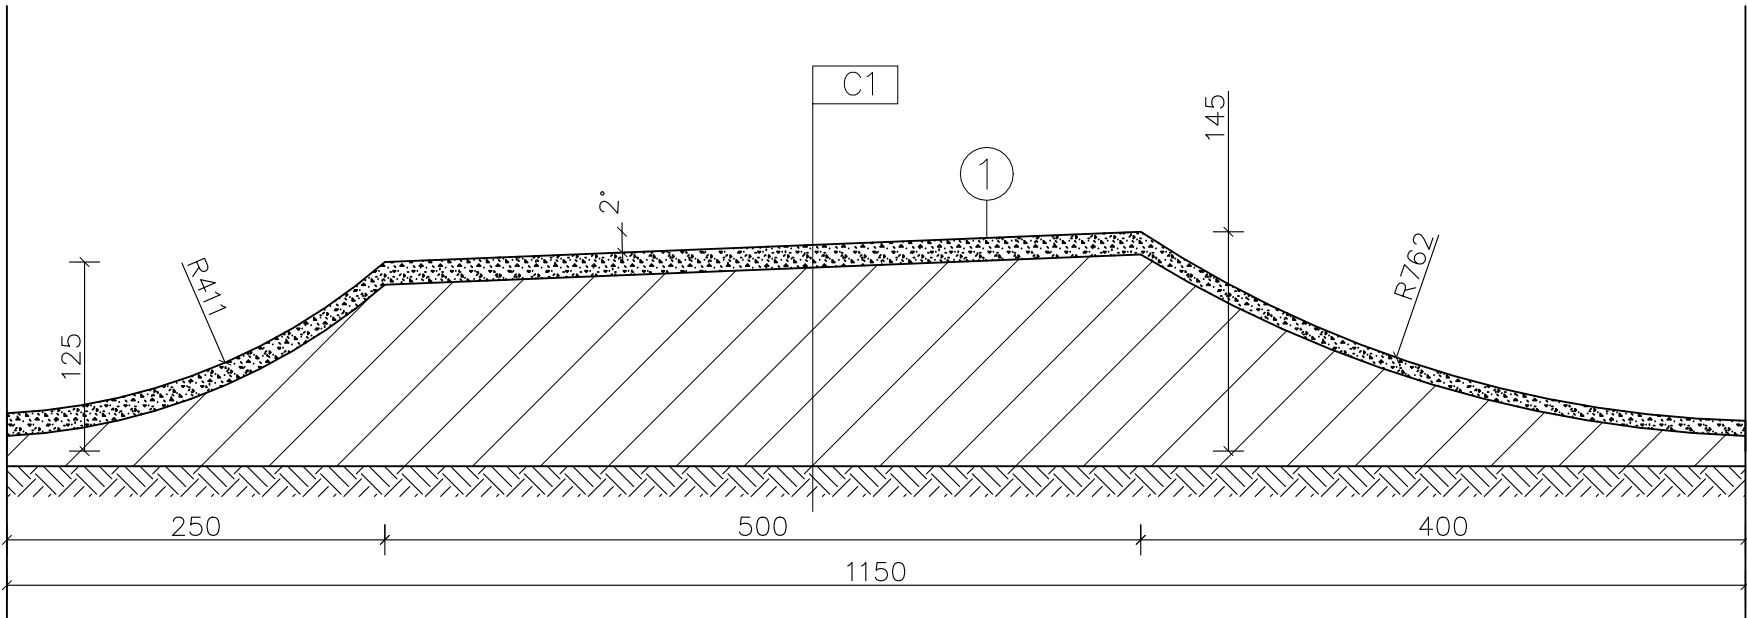

PRZEKRÓJ D–D

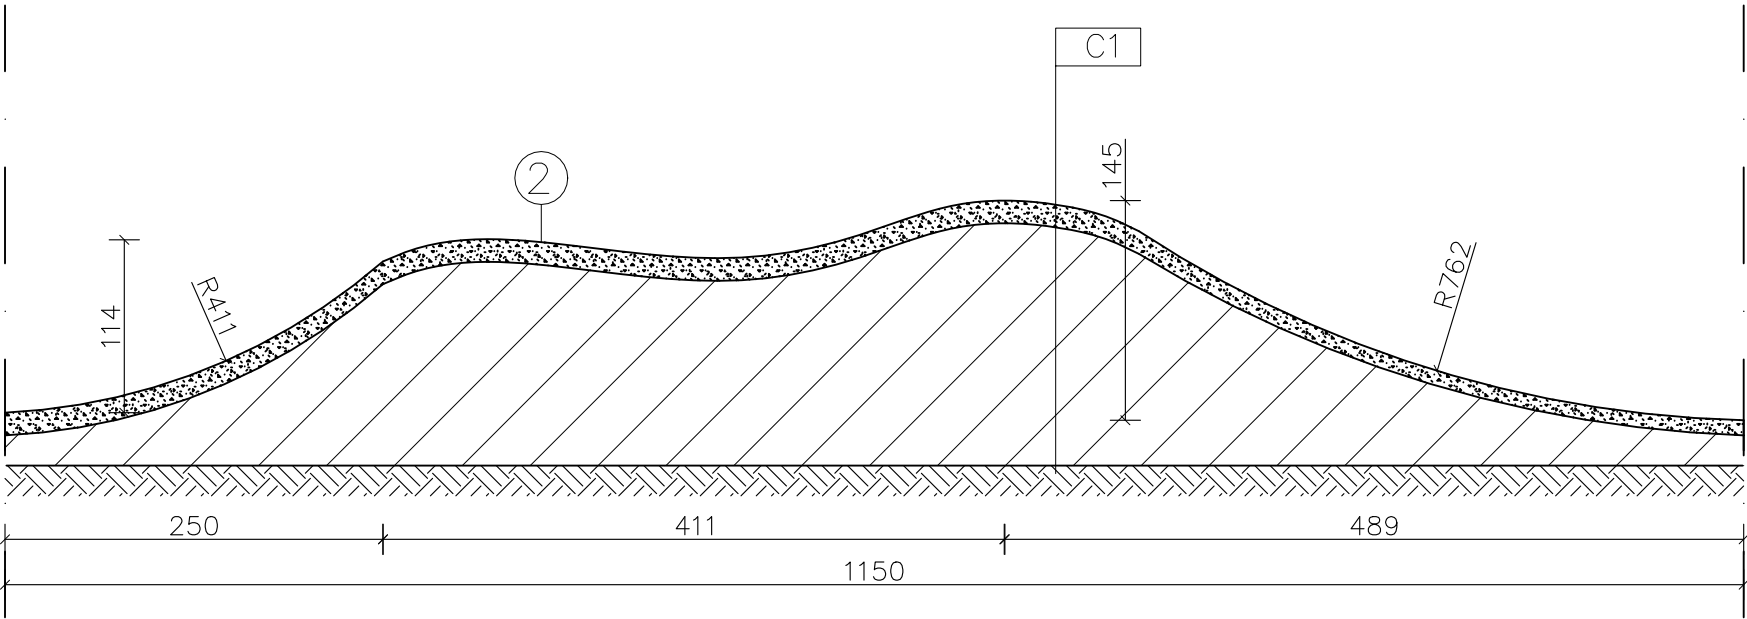

PRZEKRÓJ E–E

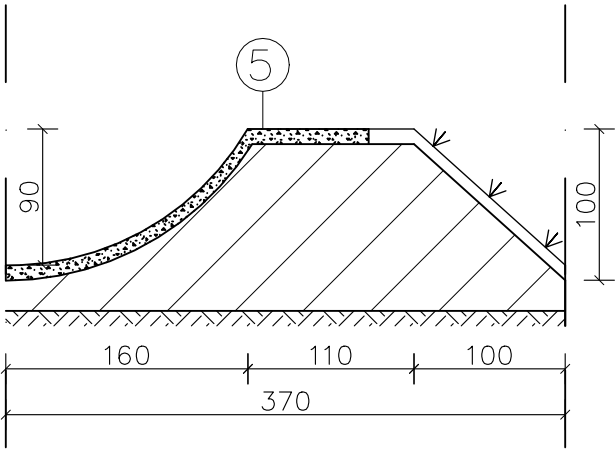

1. TABLE TOP
2. DOUBLE
3. JUMPBOX
4. GÓRKA STARTOWA
5. ZAKRĘT PROFILOWANY
6. ROLLER
7. GÓRKA HAMUJĄCA
8. KŁADKA DREWNIANA
9. STOPNIE KAMIENNE W DÓŁ
10. PRZEJAZD PRZEZ BELKI
11. ROCK GARDEN

C1
Kruszywo łamane 0/10 mm Is=0,98 grubość 15–20 cm
Nasypy ziemne Is=0,97 grubość min. 20 cm
Grunt rodzimy

Inwestor: Gmina Łęknica ul. Żurawska 1, 68–208 Łęknica			
Nazwa i adres obiektu: Park rowerowy Citytrail w Łęknicy działka nr ew. 264/2 obręb 0001			
Projektował: mgr inż. arch. Bartosz Kąkolewicz	Numer uprawnień: WP-01A/OKK/UpB/33/2009	Podpis:	Jednostka projektowa: BTproject ul. Sytkowska 43 60–413 Poznań
Opracowała: mgr inż. arch. kraj. Natalia Łogin	–		
Branża: Architektura	Faza projektu: PW	Data: 2021–04–30	Skala: 1:50
Tytuł arkusza: Przekroje C–C – E–E			Numer arkusza: PW–Ł–04