






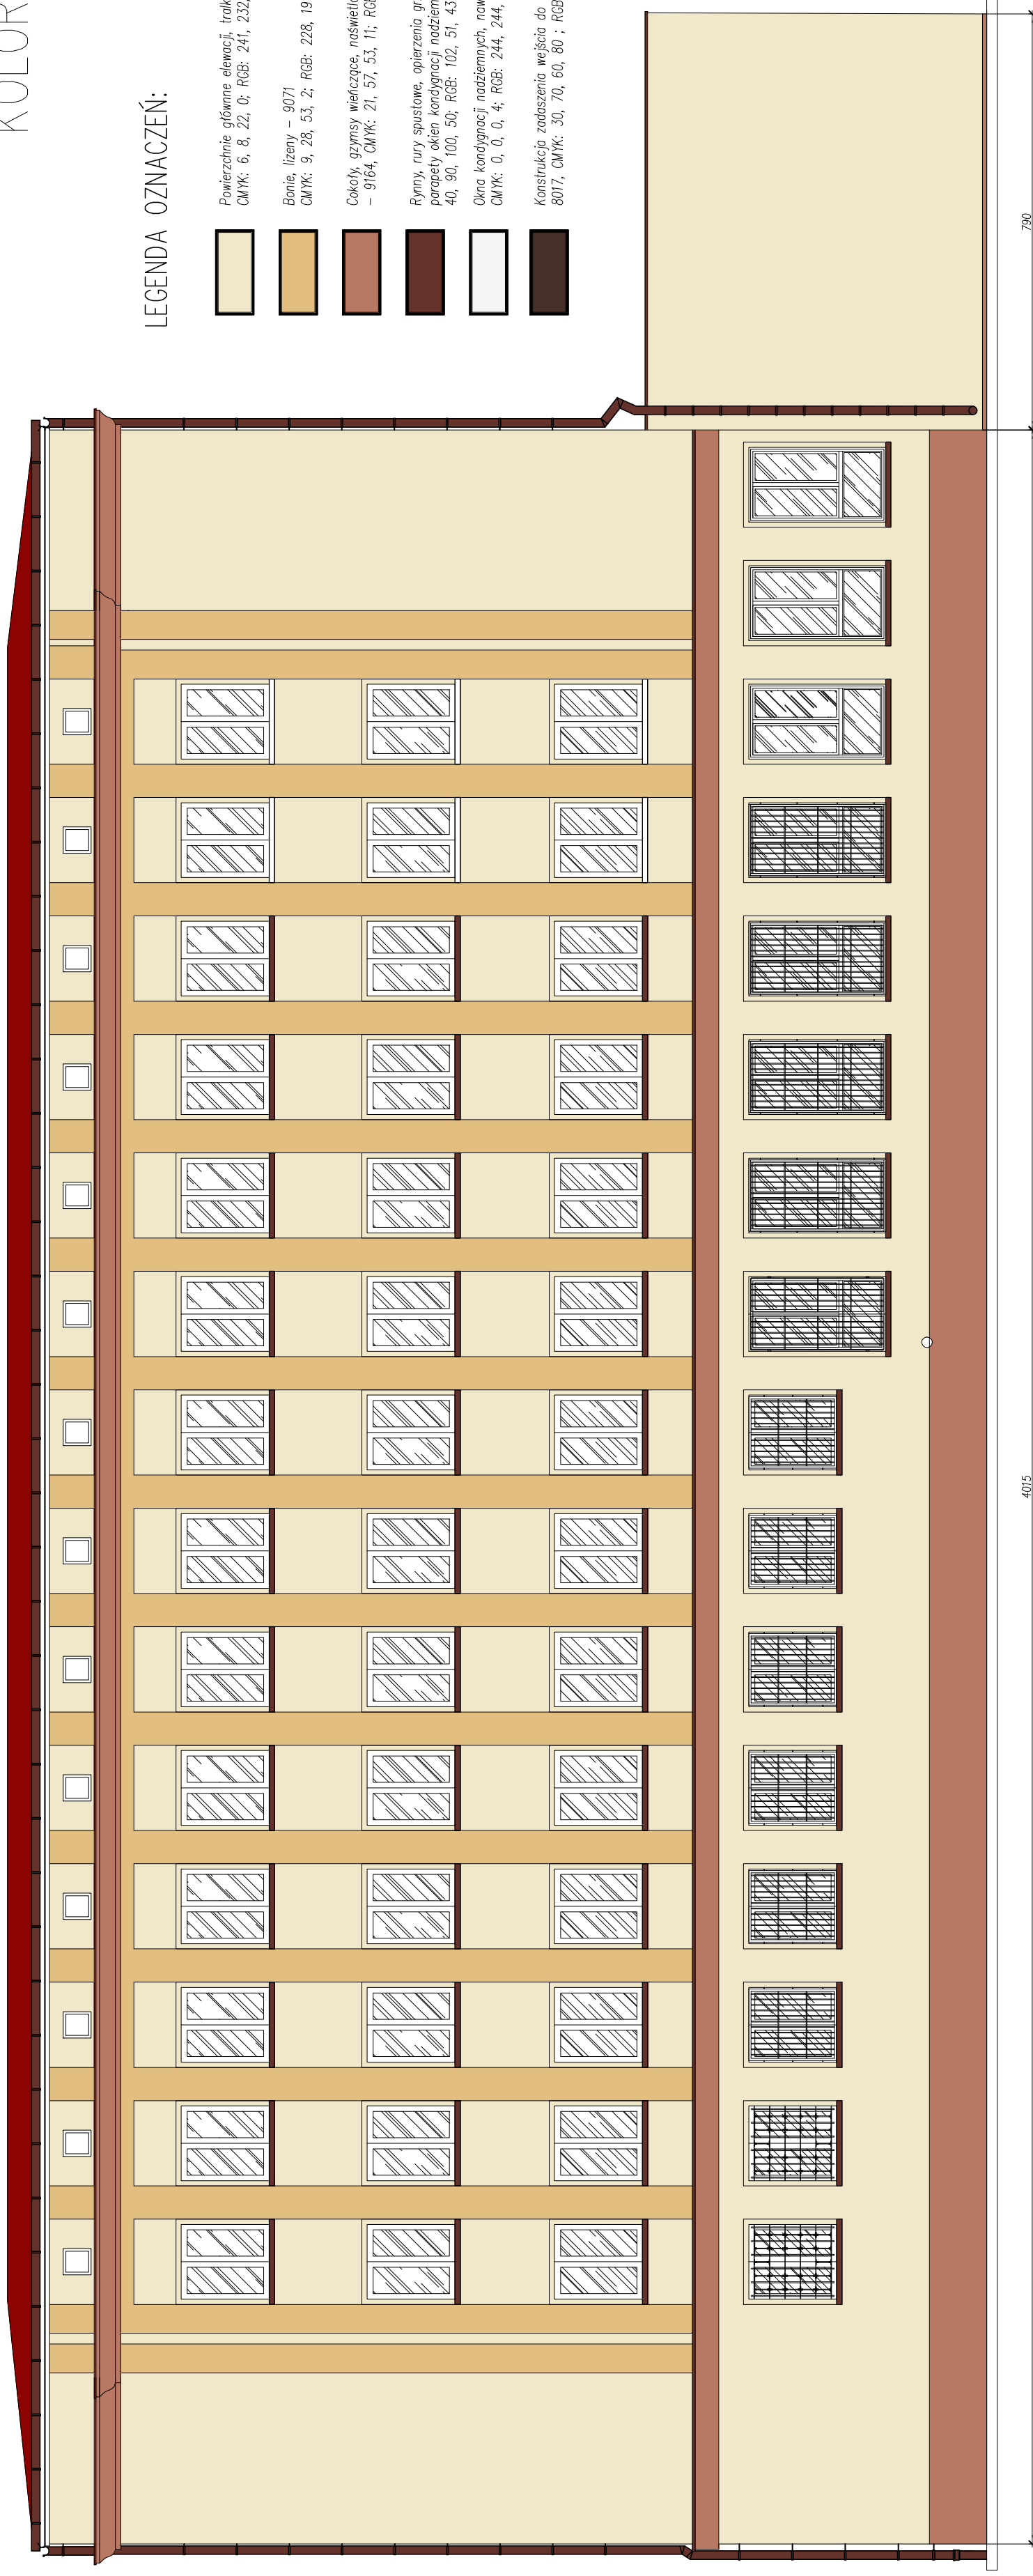
KOLORYSTYKA ELEWACJI

– WIDOK D

skala 1:100

LEGENDA OZNACZEŃ:

-  Powierzchnie główne elewacji, tinki – 9038
CMYK: 6, 8, 22, 0; RGB: 241, 232, 204
-  Bonie, lizeny – 9071
CMYK: 9, 28, 53, 2; RGB: 228, 191, 129
-  Cokoły, ażymy wieńczące, naświetla okien pionicznych – 9164, CMYK: 21, 57, 53, 11; RGB: 185, 120, 100
-  Rynny, rury spustowe, opierzenia grzymsu wieńczącego, parapety okien kondygnacji nadziemnych – 8012, CMYK: 40, 90, 100, 50; RGB: 102, 51, 43
-  Okna kondygnacji nadziemnych, nawietrzaki – 9003, CMYK: 0, 0, 0, 4; RGB: 244, 244, 244
-  Konstrukcja zadaszenia wejścia do zbrojowni, kraty – 8017, CMYK: 30, 70, 60, 80; RGB: 66, 47, 41




4015

790

Uwaga:

1. W ramach opracowania projektuje się wymianę, restaurację i restytucję istniejących krat okiennych, wg rysunków.
2. Uziomy i zwody wymienić na nowe oraz instalować w miejscach według projektu branży elektrycznej
3. Rynny oraz rury spustowe przeznaczyć do naprawy lub wymiany z malowaniem wg rysunków.
4. Wszystkie parapety wymienione na nowe, wykonane z blachy powlekanej w kolorze brązowym RAAL 8012
5. W pomieszczeniach objętych wymianą okien – uzgodnić naprawę ościeży wewnętrznych i zewnętrznych wraz z odnowieniem powłok malarskich.
6. W ramach prac posikować się programem prac konserwatorskich.
7. Wszystkie wymiary sprawdzić w naturze.

Lokalizacja widoków

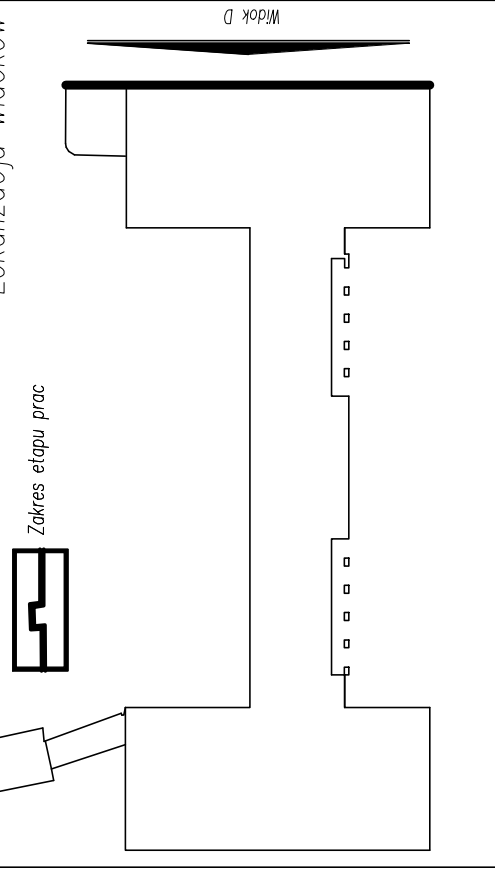

Temat		PROJEKT BUDOWLANO-WYKONAWCZY REMONTU ELEWACJI BUDYNKU 5 Z ŁĄCZNIEM I PRZYBUDÓWKAM WRAZ Z WYMIANĄ STOLARKI OKIENNEJ BUDYNKU AKADEMII MARYNARKI WOJENNEJ IM. BOHATERÓW WESTERPLATE W GOYNI PRZY UL. ŚMIDOWICZA 69, DZ.NR 2098, 1622, 2116 OBRĘB 226201_1 M.GOYNA	
Inwestor	AKADEMIA MARYNARKI WOJENNEJ IM. BOHATERÓW WESTERPLATE ul. Śmidowicza 69, 81-127 Gdynia	Stadium	PROJEKT BUDOWLANO-WYKONAWCZY
Jednostka projektowa	ZP-EKOPROJEKT Zbigniew Proskura ul. Władysława 41, 84-122 Chłapowo	Branża	Architektoniczna
Tytuł rysunku	KOLORYSTYKA ELEWACJI – WIDOK D	Skala	Nr rys. 1:100 – A-03
FUNKCJA		NR UPRAWNIEN	SPECJALNOŚĆ
Projektant	mgr inż. arch. Łukasz Ochociński	487/P00KK/2012	architektoniczna
Opracował	mgr inż. arch. Jakub Stańczak		architektoniczna
Sprawdząjąca	mgr inż. arch. Dominika Ponkta	487/P00KK/2012	architektoniczna
Data	Maj 2018		Podpis

Miejscowe przetargowe i udzielenie osobom fizycznym do planowania prac projektowych