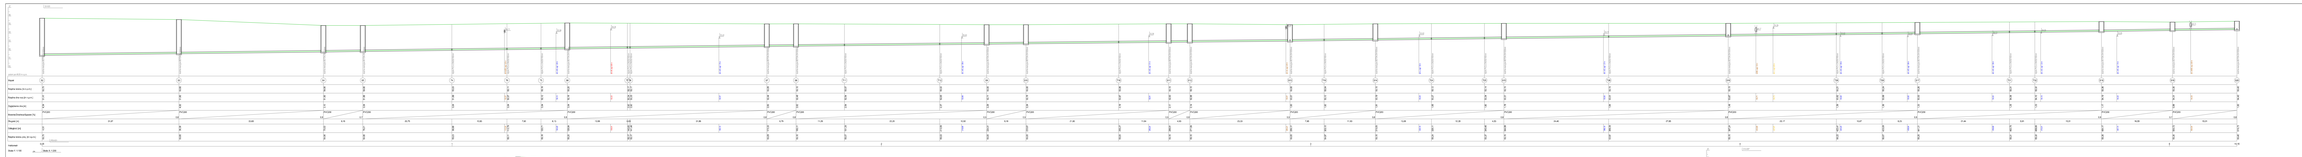
Profil
Rzędna terenu (m n.p.m.)
Rzędna dna wykopu (m n.p.m.)
Głębokość wykopu (m)
Kierunek ekranowania (N)
Długość (m)
Rzędna wierzchu ekranu (m n.p.m.)
Materiał
Skala 1:1 000
Skala X 1:200