


SCHEMAT OSI
KONSTRUKCYJNYCH
SKALA 1:75

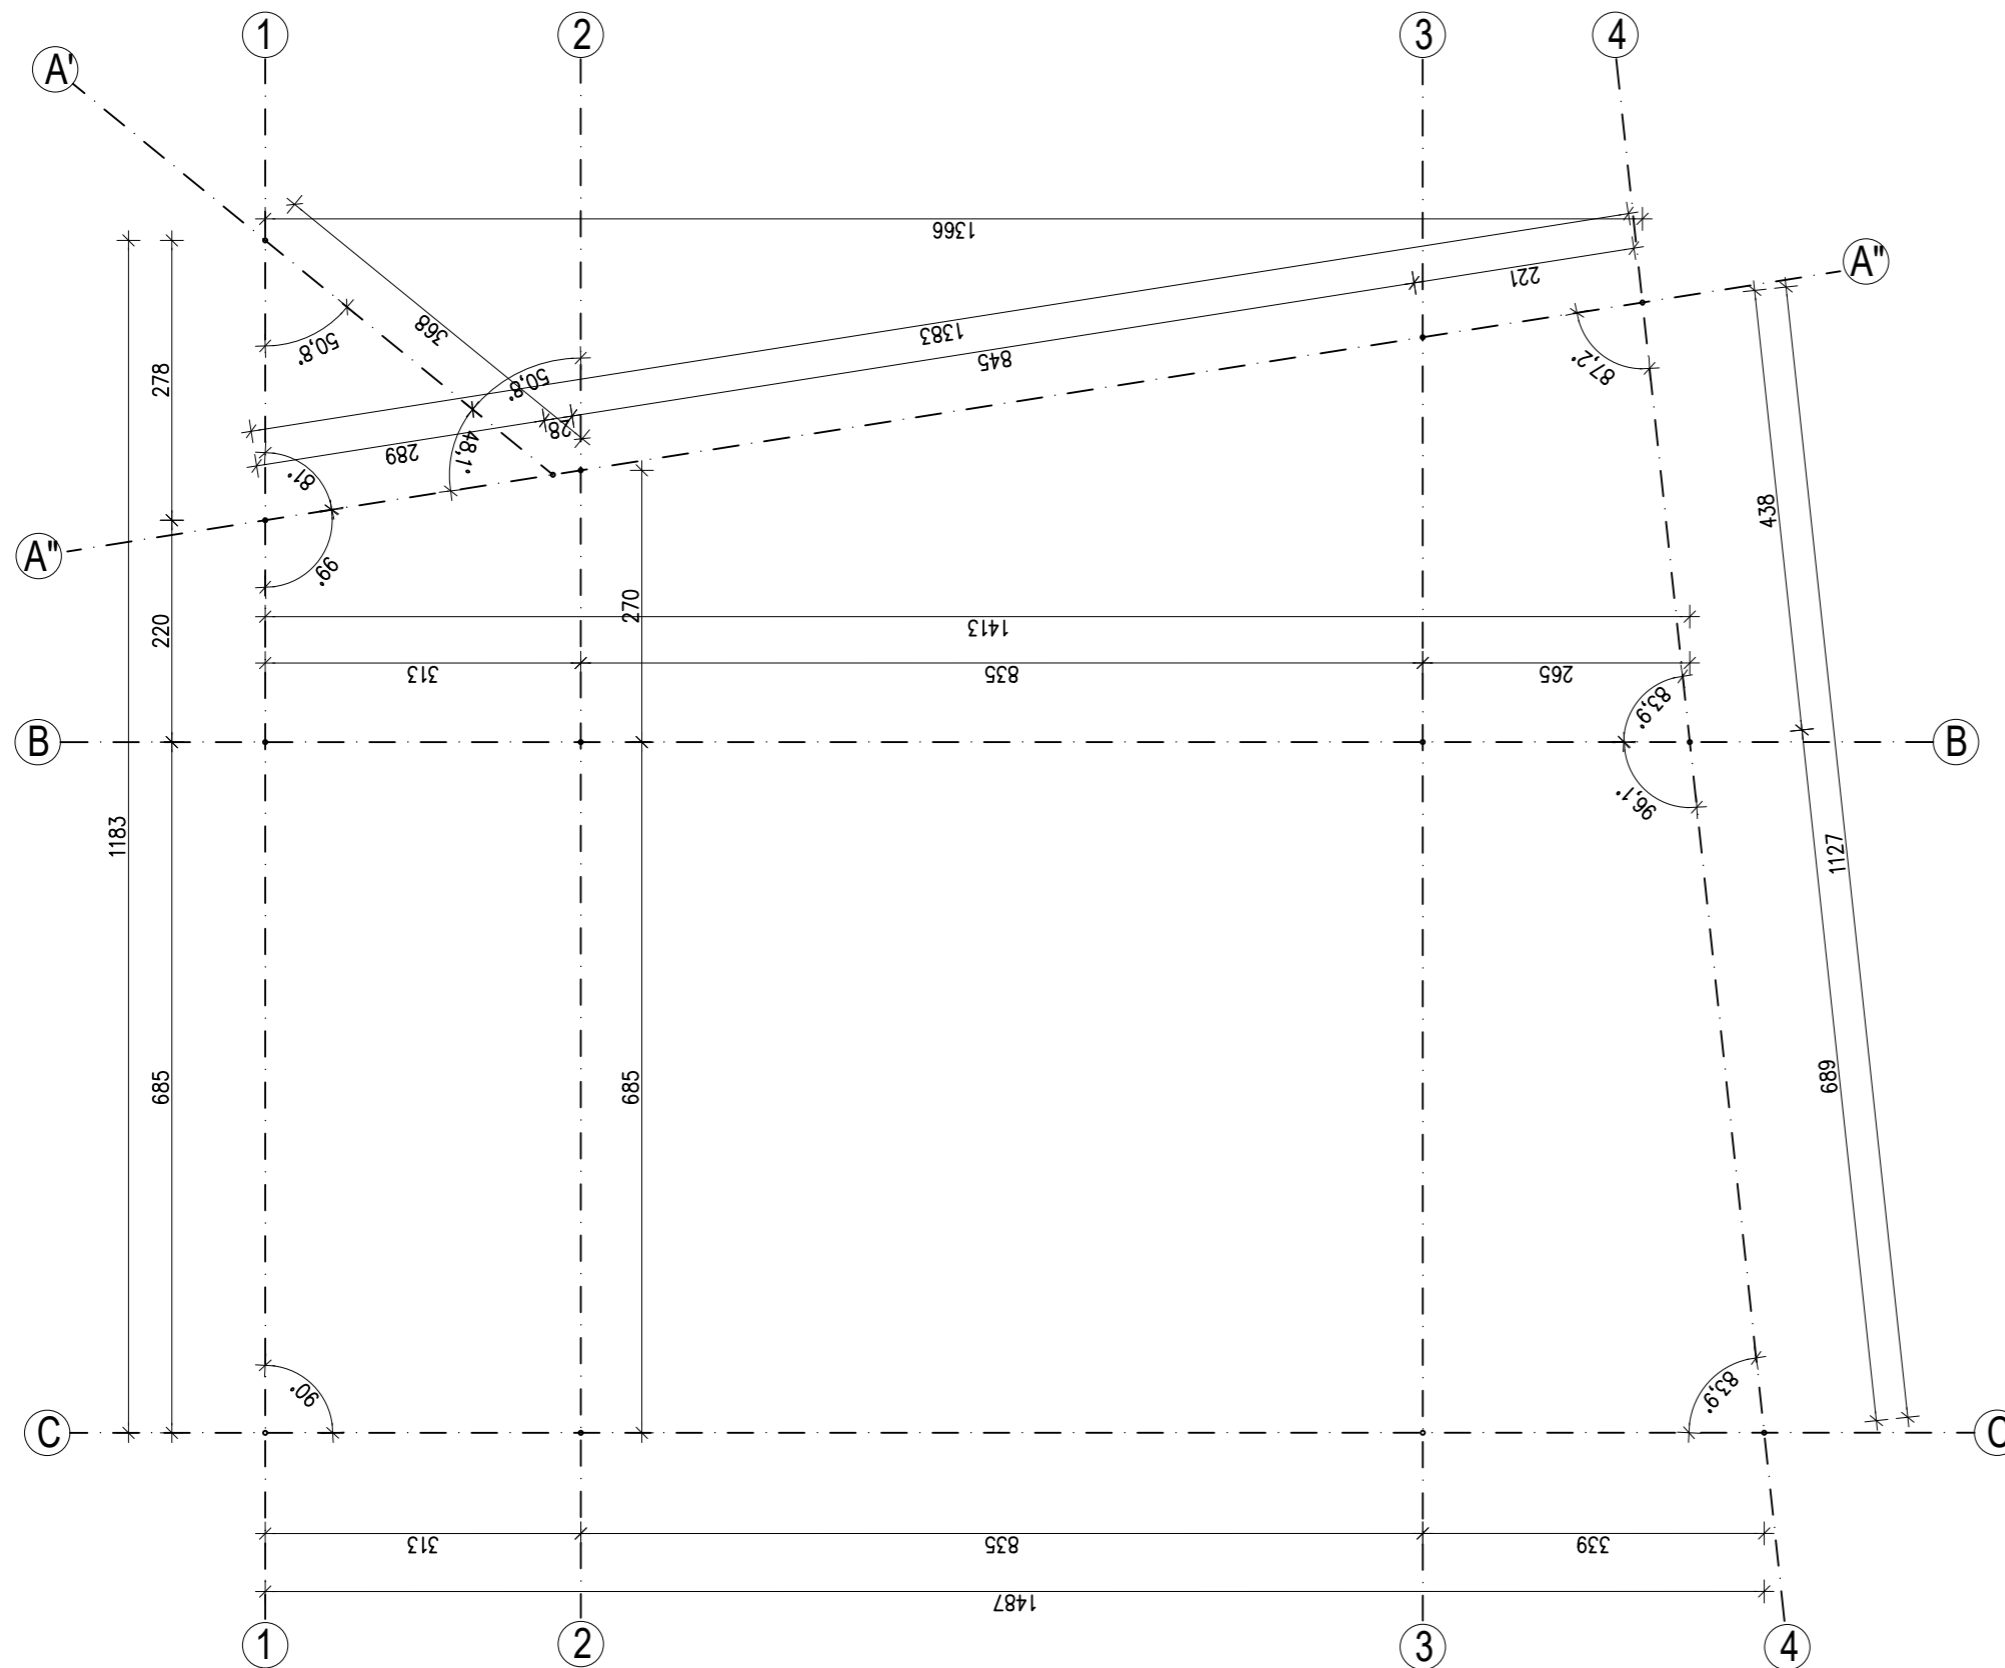

DOMAN-PRO <small>ARKADIUSZ DOMAŃSKI</small>		DOMAN-PRO Arkadiusz Domański ul. Aliantów 14B/1, 88-400 Żnin, NIP: 558-170-90-90 tel. 607 843 781, e-mail: biuro@doman-pro.pl		
<small>BIURO PROJEKTOWE I OBSŁUGI INWESTYCJI</small>				
TEMAT OPRACOWANIA Rozbudowa i przebudowa świetlicy wiejskiej, na terenie działek nr 275/1, 275/2 w miejscowości Jaroszewo, Gmina Żnin				DATA 04.04.2022r.
TRESC RYSUNKU SCHEMAT OSI KONSTRUKCYJNYCH				SKALA 1:75
INWESTOR Gmina Żnin ul. 700-lecia, 88-400 Żnin		ETAP PROJ. BUDOWLANY		NR RYS. K1
FUNKCJA	AUTOR	NR UPRAWNIEŃ	SPECJALNOŚĆ	PODPIS
PROJEKTANT	mgr inż. Arkadiusz Domański	KUP/0003/PBkb/16	KONSTRUKCJA	
PROJEKTANT SPRAWDZAJĄCY	mgr inż. Piotr Rydlewski	KUP/0005/P00K/09	KONSTRUKCJA	
<small>Rysunek wykonano przy pomocy programu ZWCAD+ 2019, BeSICAD 2019</small>				