

MAPA DO CELÓW PROJEKTOWYCH

Skala 1:500

Miejscowość		Wągrowiec
Jednostka ewidencyjna	nazwa	Wągrowiec
	identyfikator	302801 1.0001
Obręb ewidencyjny	nazwa	WĄGROWIEC
	identyfikator	0001
Nazwa układu współrzędnych	prostokątnych płaskich	PL-2000 (strefa 6)
	wysokości	PL-KRON86-NH
Oznaczenie aktualizacji		-----
Data opracowania mapy		2022-09-27
Uwagi	Mapa do celów projektowych została wykonana bez ustalenia służebności gruntowych w granicach projektowanej inwestycji budowlanej	

Nie wyklucza się istnienia w terenie innych nie wykazanych na niniejszej mapie urządzeń podziemnych, które nie były zgłoszone do inwentaryzacji, lub o których brak jest informacji w instytucjach branżowych.

Poświadczam, że niniejszy dokument został opracowany w wyniku prac geodezyjnych i kartograficznych, których rezultaty zawiera operat techniczny, który uzyskał pozytywną weryfikację. Jednocześnie informuję, że jestem świadomy odpowiedzialności karnej za złożenie fałszywego oświadczenia

Identyfikator zgłoszenia prac geodezyjnych	GK.6640.1.1826.2022
Organ służby geodezyjnej, który otrzymał zgłoszenie	Starosta Wągrowiecki

Wykonawca prac geodezyjnych	Szymon Konicki Usługi Geodezyjne Ul. Kasprzowicza 9, 62-100 Wągrowiec geodeta.konicki@gmail.com NIP 766 198 66 51, REGON 388609393
-----------------------------	---


Imię i nazwisko oraz numer uprawnień kierownika prac

Świadectwo GGK 23426-1
62-100 Wągrowiec, ul. Kasprzowicza 9
tel. 76 662 870
mgr inż. Szymon Konicki

Nr oraz data sporządzenia dokumentu zawierającego wynik pozytywnej weryfikacji

Protokół weryfikacji
nr 1 z dnia 2022-10-06

poświadczenie

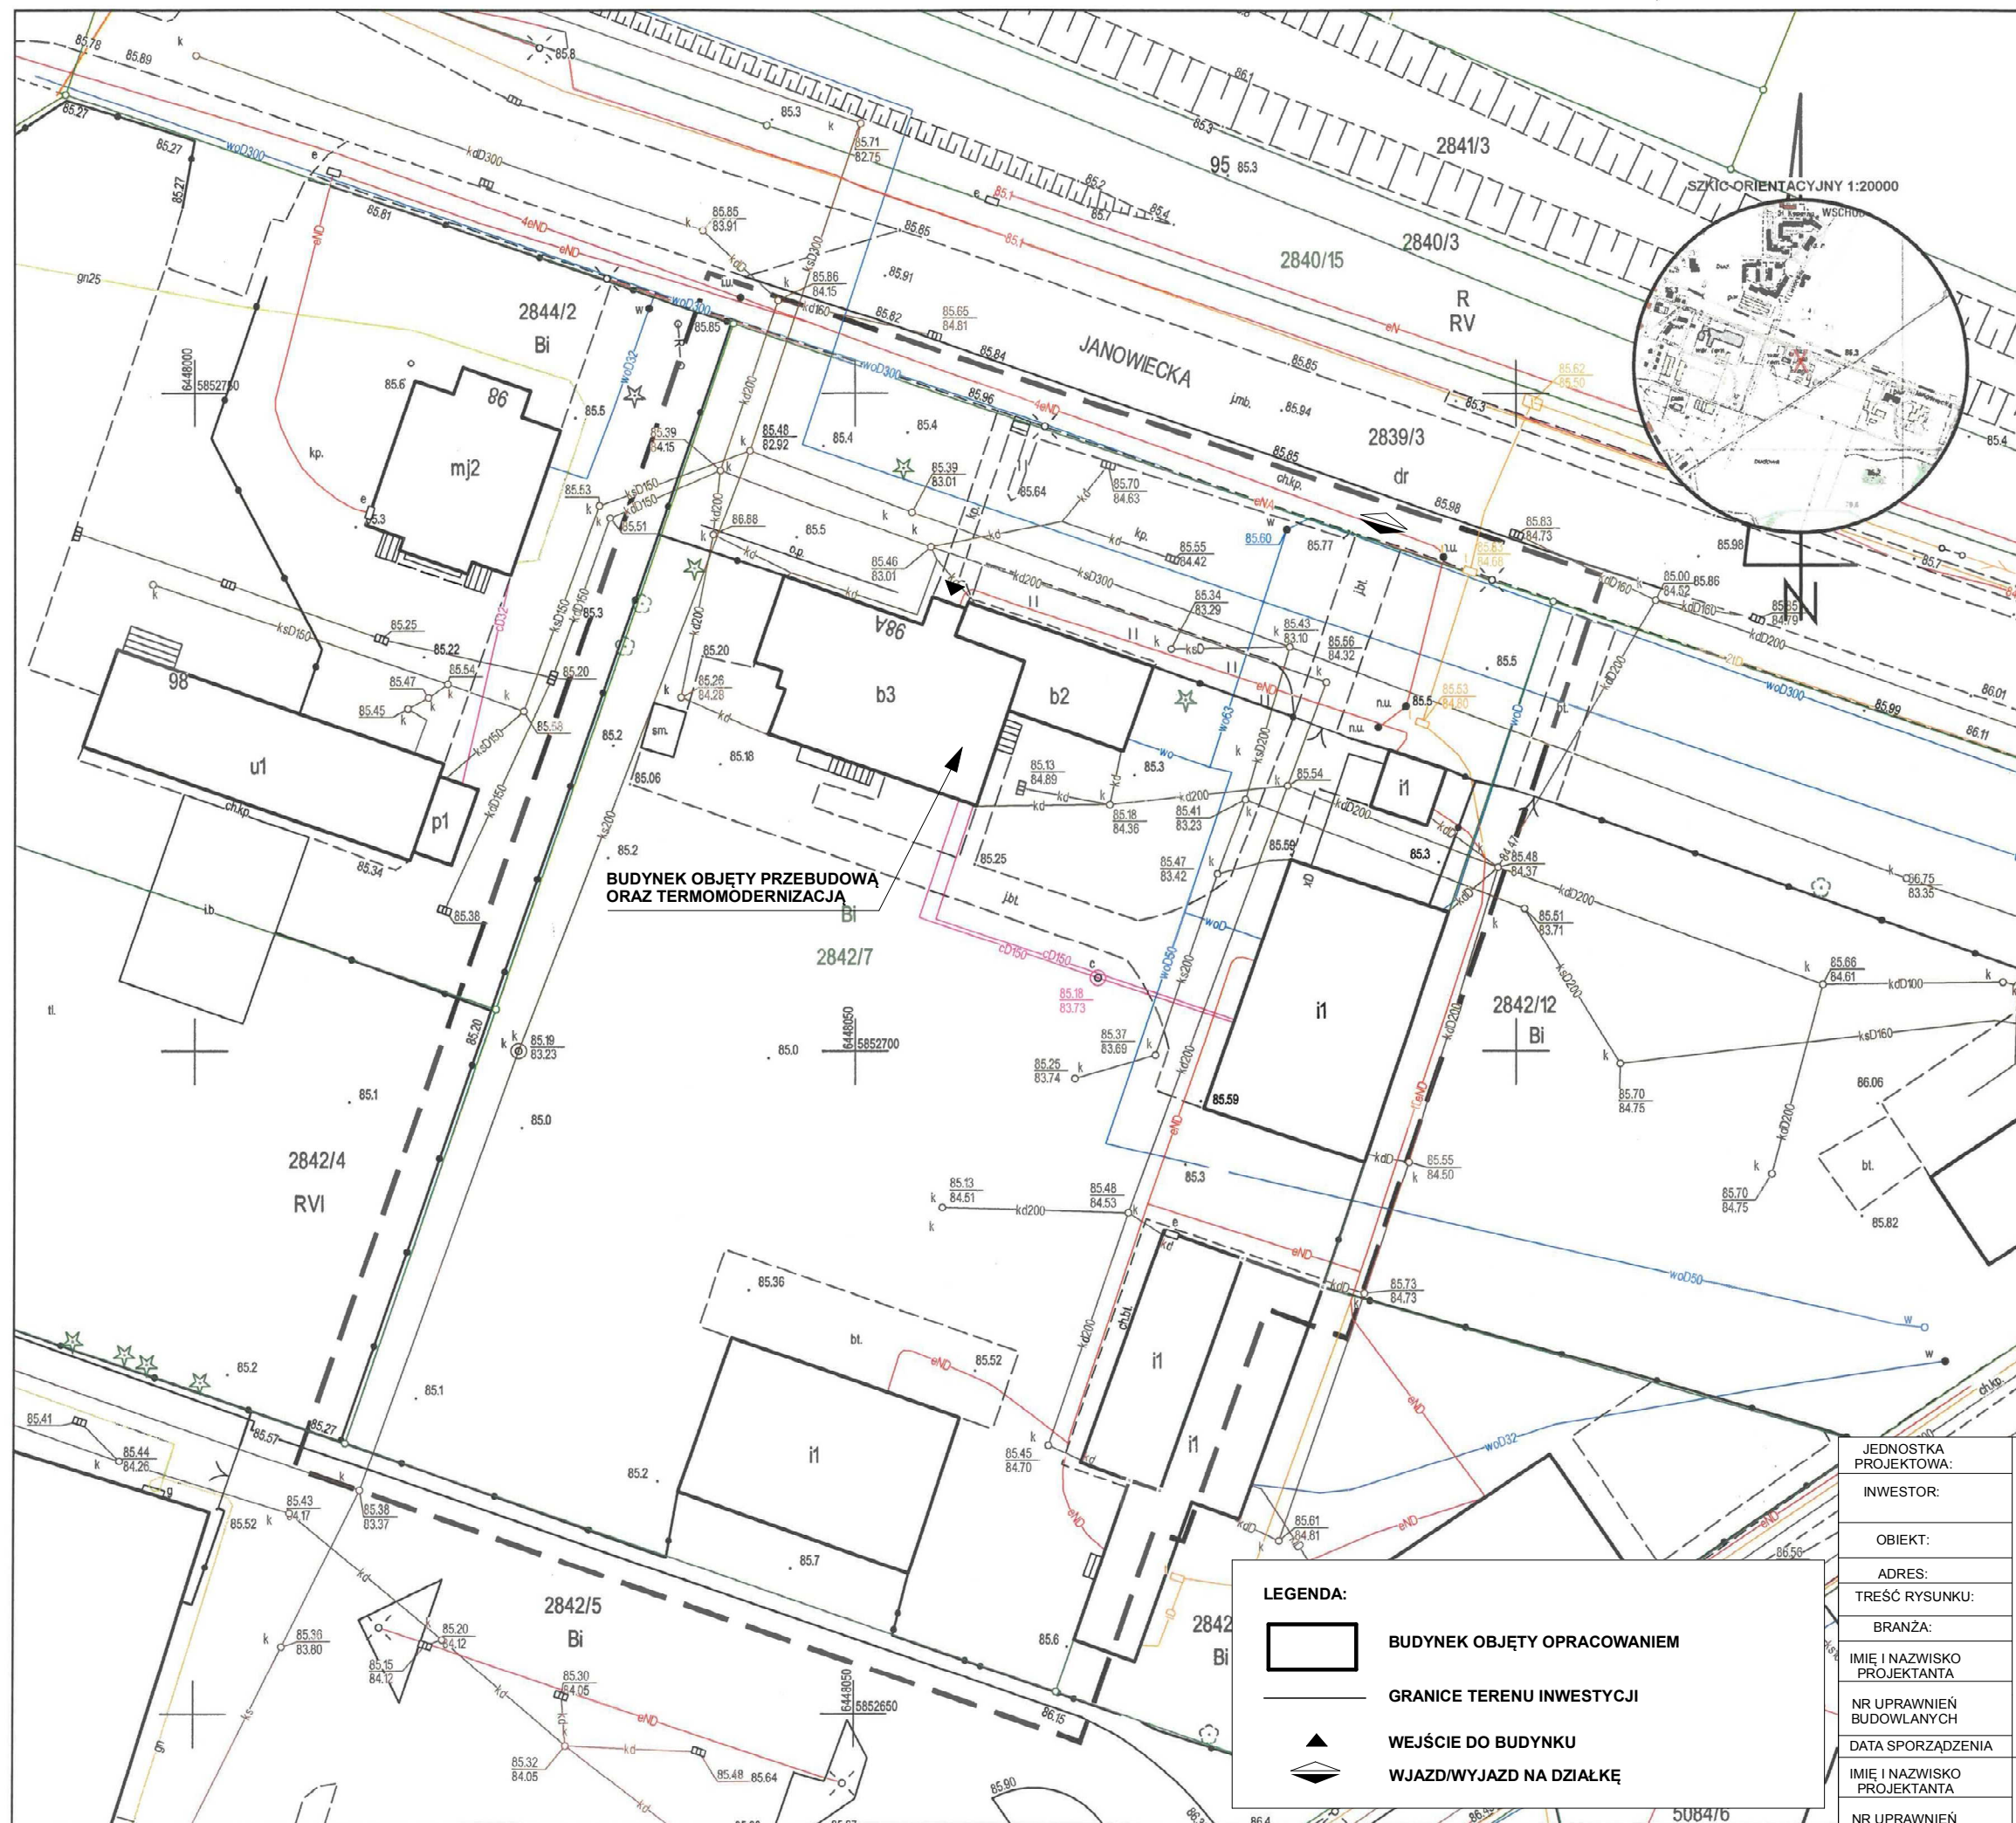

LEGENDA:

- BUDYNEK OBJĘTY OPRACOWANIEM
- GRANICE TERENU INWESTYCJI
- WEJŚCIE DO BUDYNKU
- WJAZD/WYJAZD NA DZIAŁKĘ

JEDNOSTKA PROJEKTOWA:	ARCHI ART ŁUKASZ MAŁYSZ 62-035 BŁAŻEJWKO, UL. BRZÓZOWA 3, TEL. 513091234			
INWESTOR:	Gminą Wągrowiec, ul. Cysterska 22, 62-100 Wągrowiec - Gminny Zakład Gospodarki Komunalnej i Mieszkańiowej w Wągrowcu, ul. Janowiecka 98A, 62-100 Wągrowiec			
OBIEKT:	Termomodernizacja i przebudowa budynku Gminnego Zakładu Gospodarki Komunalnej i Mieszkańiowej w Wągrowcu			
ADRES:	Obręb: Wągrowiec, ul. Janowiecka 98A, 62-100 Wągrowiec, DZ. NR EWID.: 2842/7			
TREŚĆ RYSUNKU:	PROJEKT ZAGOSPODAROWANIA DZIAŁKI			
BRANŻA:	Architektoniczna			
IMIĘ I NAZWISKO PROJEKTANTA	mgr inż. arch. Łukasz Małysz	PODPIS PROJEKTANTA	SKALA RYS. 1:500	
NR UPRAWNIEN BUDOWLANYCH	upr. bud. nr 89/WPOKK/UpB/2011 w specjalności architektonicznej do projektowania bez ograniczeń	PODPIS PROJEKTANTA SPRAWDZAJĄCEGO		
DATA SPORZĄDZENIA	10.2022			
IMIĘ I NAZWISKO PROJEKTANTA	mgr inż. arch. Tadeusz Leszek Moczarski	PODPIS PROJEKTANTA SPRAWDZAJĄCEGO	NR RYSUNKU PZT	
NR UPRAWNIEN BUDOWLANYCH	upr. bud. nr 72/WPOKK/2017 w specjalności architektonicznej do projektowania i kierowania robotami budowlanymi bez ograniczeń			
DATA SPRAWDZENIA	10.2022			