


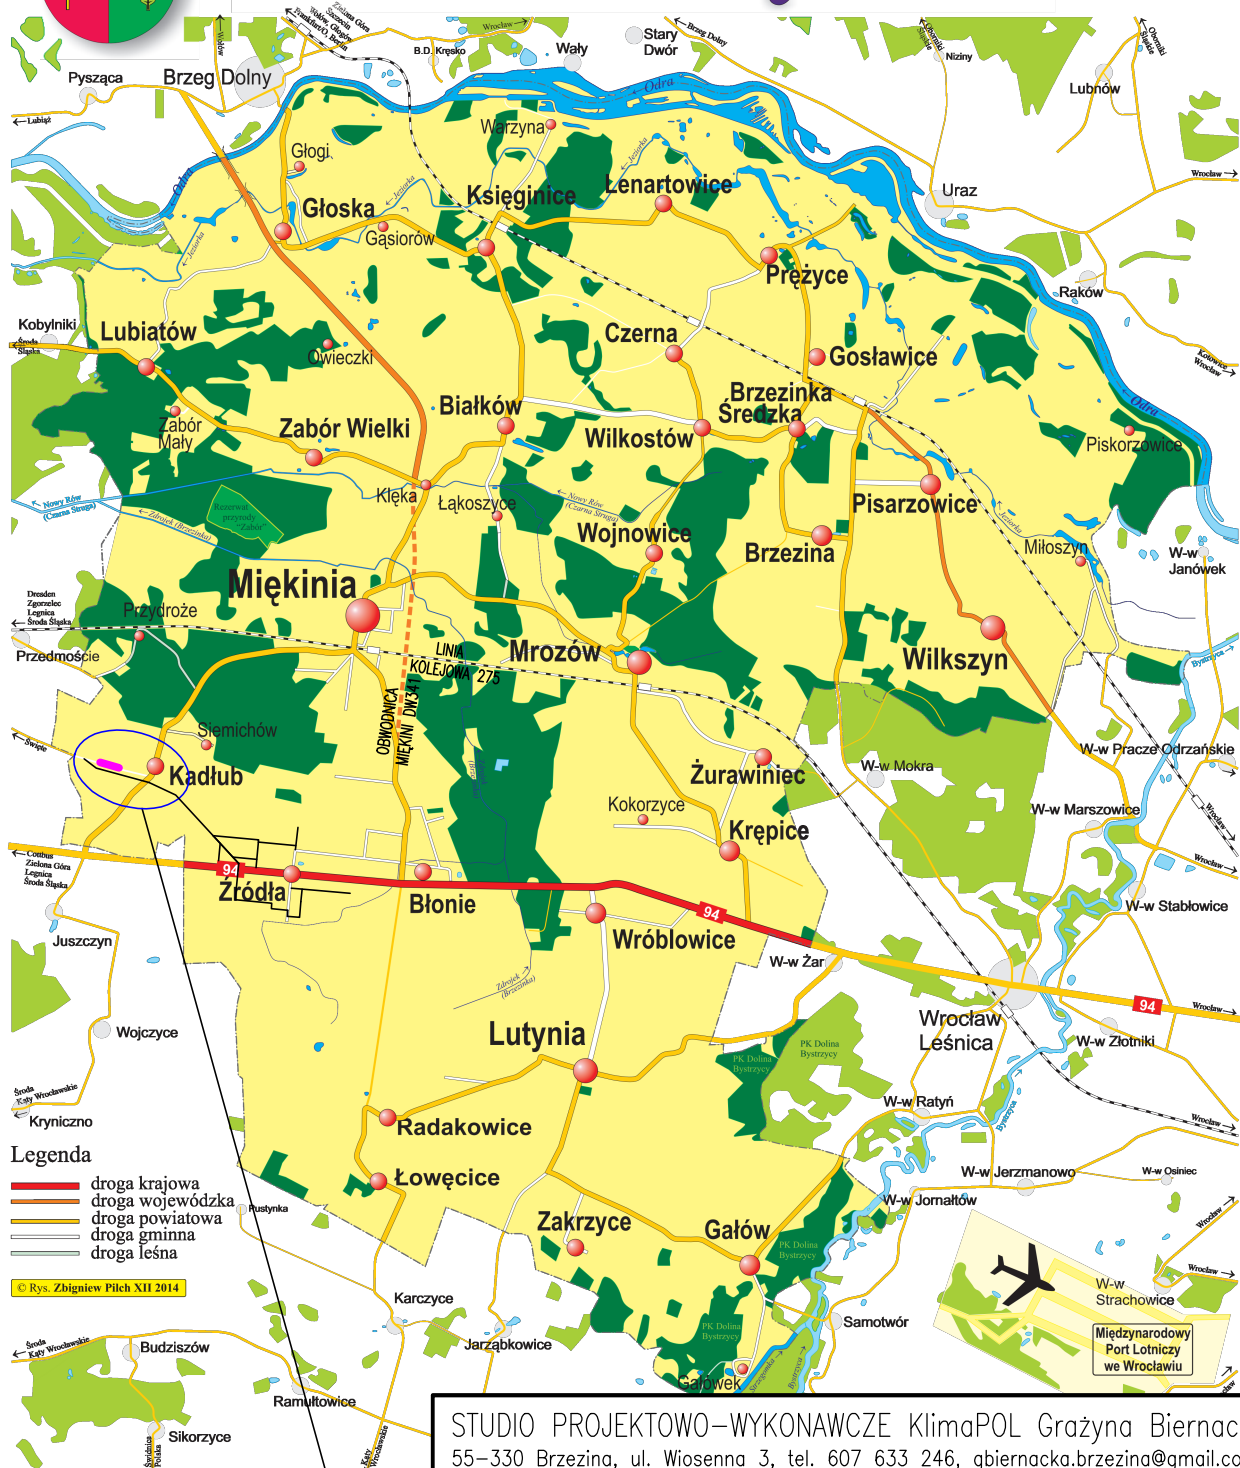

Gmina Miękinia



LOKALIZACJA INWESTYCJI

STUDIO PROJEKTOWO-WYKONAWCZE KlimaPOL Grażyna Biernacka
55-330 Brzezina, ul. Wiosenna 3, tel. 607 633 246, gbiernacka.brzezina@gmail.com

TEMAT: BUDOWA ODCINKA SIECI KANALIZACJI SANITARNEJ GRAWITACYJNEJ I CIŚNIENIOWEJ
WRAZ Z PRZEPOMPOWNIĄ ŚCIEKÓW W MIEJSCOWOŚCI KADŁUB, GMINA MIĘKINIA
dz. nr 182dr, 130dr, obręb: Kadłub, gmina Miękinia

INWESTOR: Zakład Usług Komunalnych Sp. z o.o.
55-330 Miękinia, ul. Willowa 18

KWIECIEŃ 2022

Branża: SANITARNA

Stadium: P.B. – PZT

Skala –

Tytuł rysunku : ORIENTACJA

Nr rysunku :

Projektant:
mgr inż. Sebastian Biernacki
nr upr. 239/00/DUW

0/S