
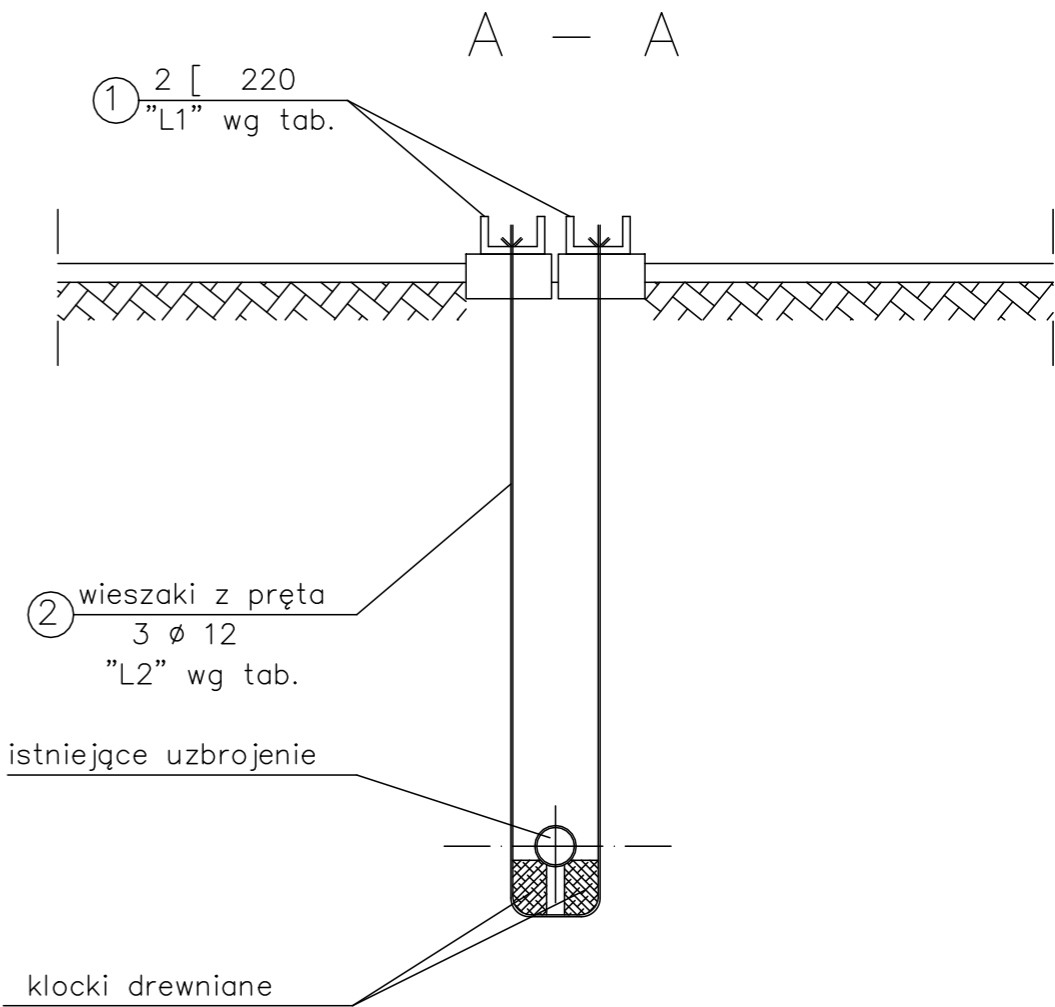


Podwieszenie istniejącego uzbrojenia

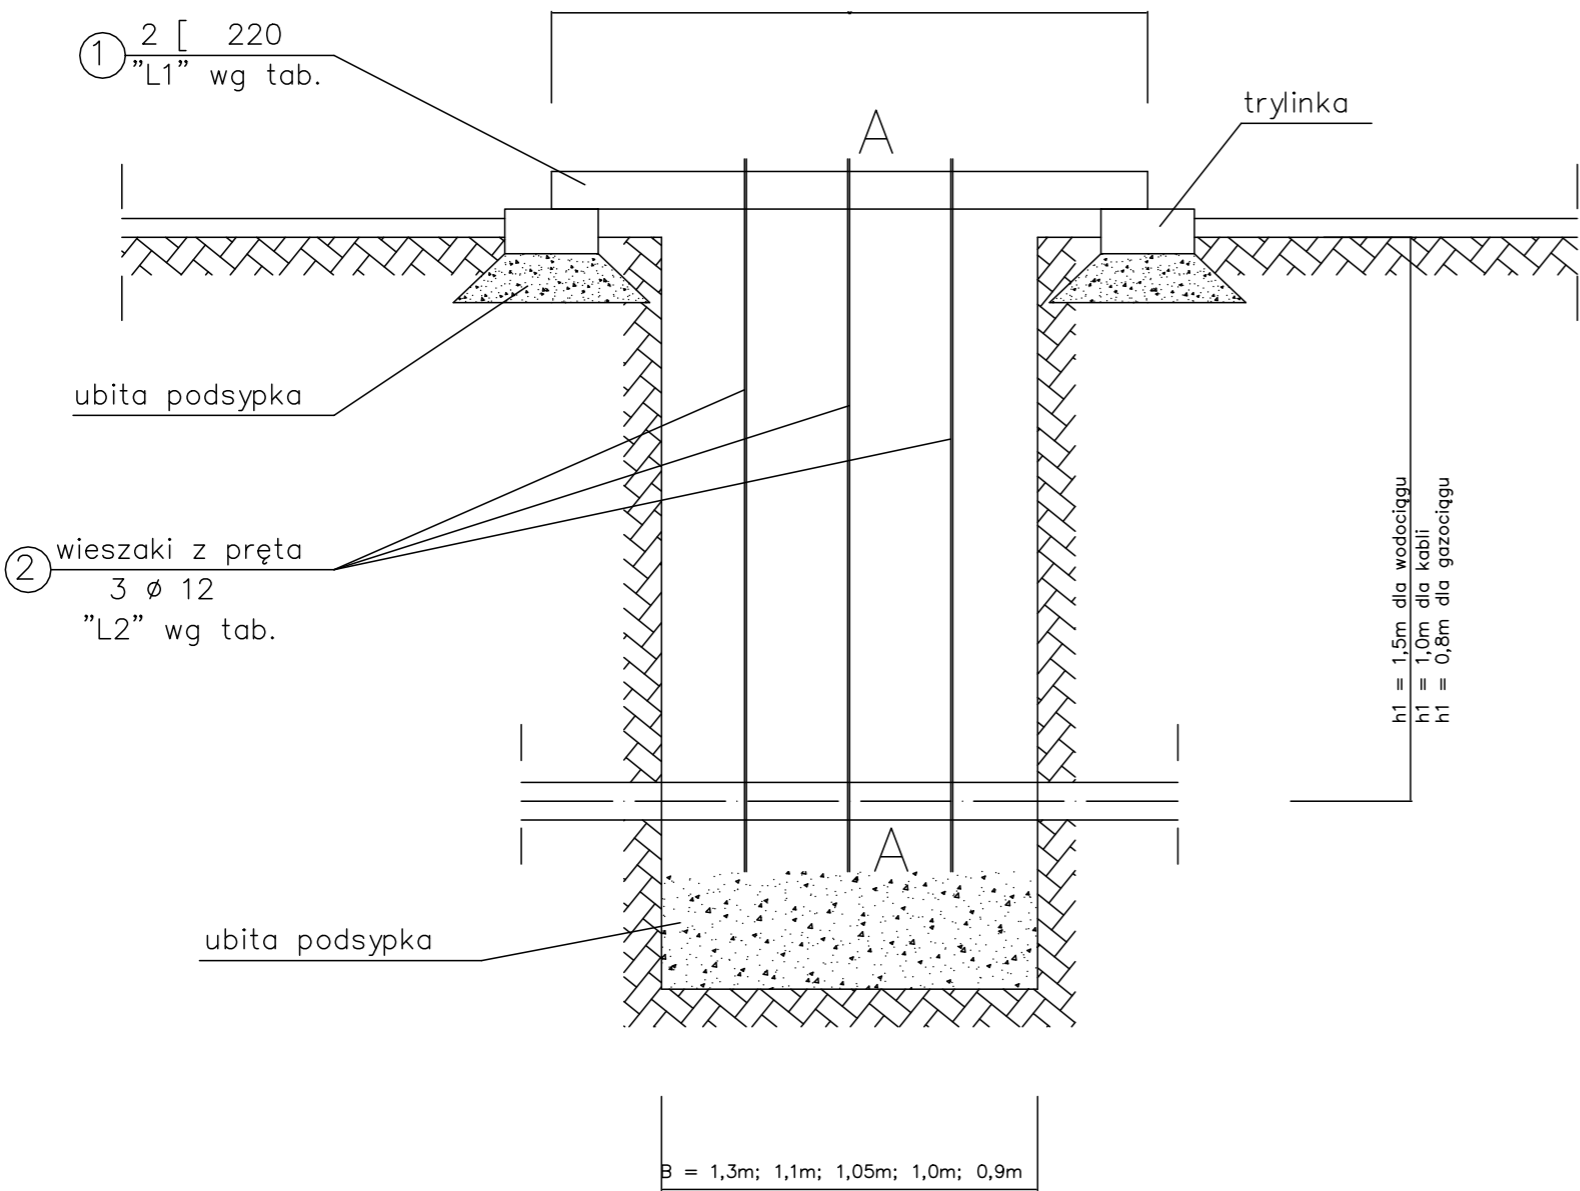

			ZESTAWIENIE STALI PROFILOWEJ						
			Nr elem.	Profil	Ilość szt.	Długość		Ciężar	
						1 szt.	całkowita	jeden.	całkowity
Nr	Istniejące uzbrojenie	Długość [J "L1"	1	[220	2	2,30	4,60	29,40	135,24
			2	PrętØ12	3	4,00	12,00	0,89	9,32
			razem ciężar kg					144,56	
			dodtki 3%					4,34	
			ciężar + dodatki kg					148,90	
			ogółem dla 1 podwieszenia kg					150,00	

INWESTOR:	RIT–SAN Jerzy Ritter 63–000 Środa Wielkopolska ul. Słoneczna 20 tel. 503 091 801	BRANŻA: Instalacje sanitarne		
		PROJEKTOWAŁ: Ryszard Kaźmierczak upr. nr 7131/169/P/2002		
TEMAT:	Gmina Środa Wielkopolska ul. Daszyńskiego 5 63–000 Środa Wielkopolska	SPRAWDZIŁ: Ewa Lisiewicz upr. nr 561/87/Pw		
ADRES:	Środa Wielkopolska rejon ul. Lotniczej, dz. nr 56, 402, 3689/105, 3689/29	OPRACOWAŁ: Jerzy Ritter		
TYTUŁ:	Podwieszenie istniejącego uzbrojenia	DATA: 08.2023r.	SKALA: –	RYS. 7