


Poziom porównawczy 85,00 m n.p.m.

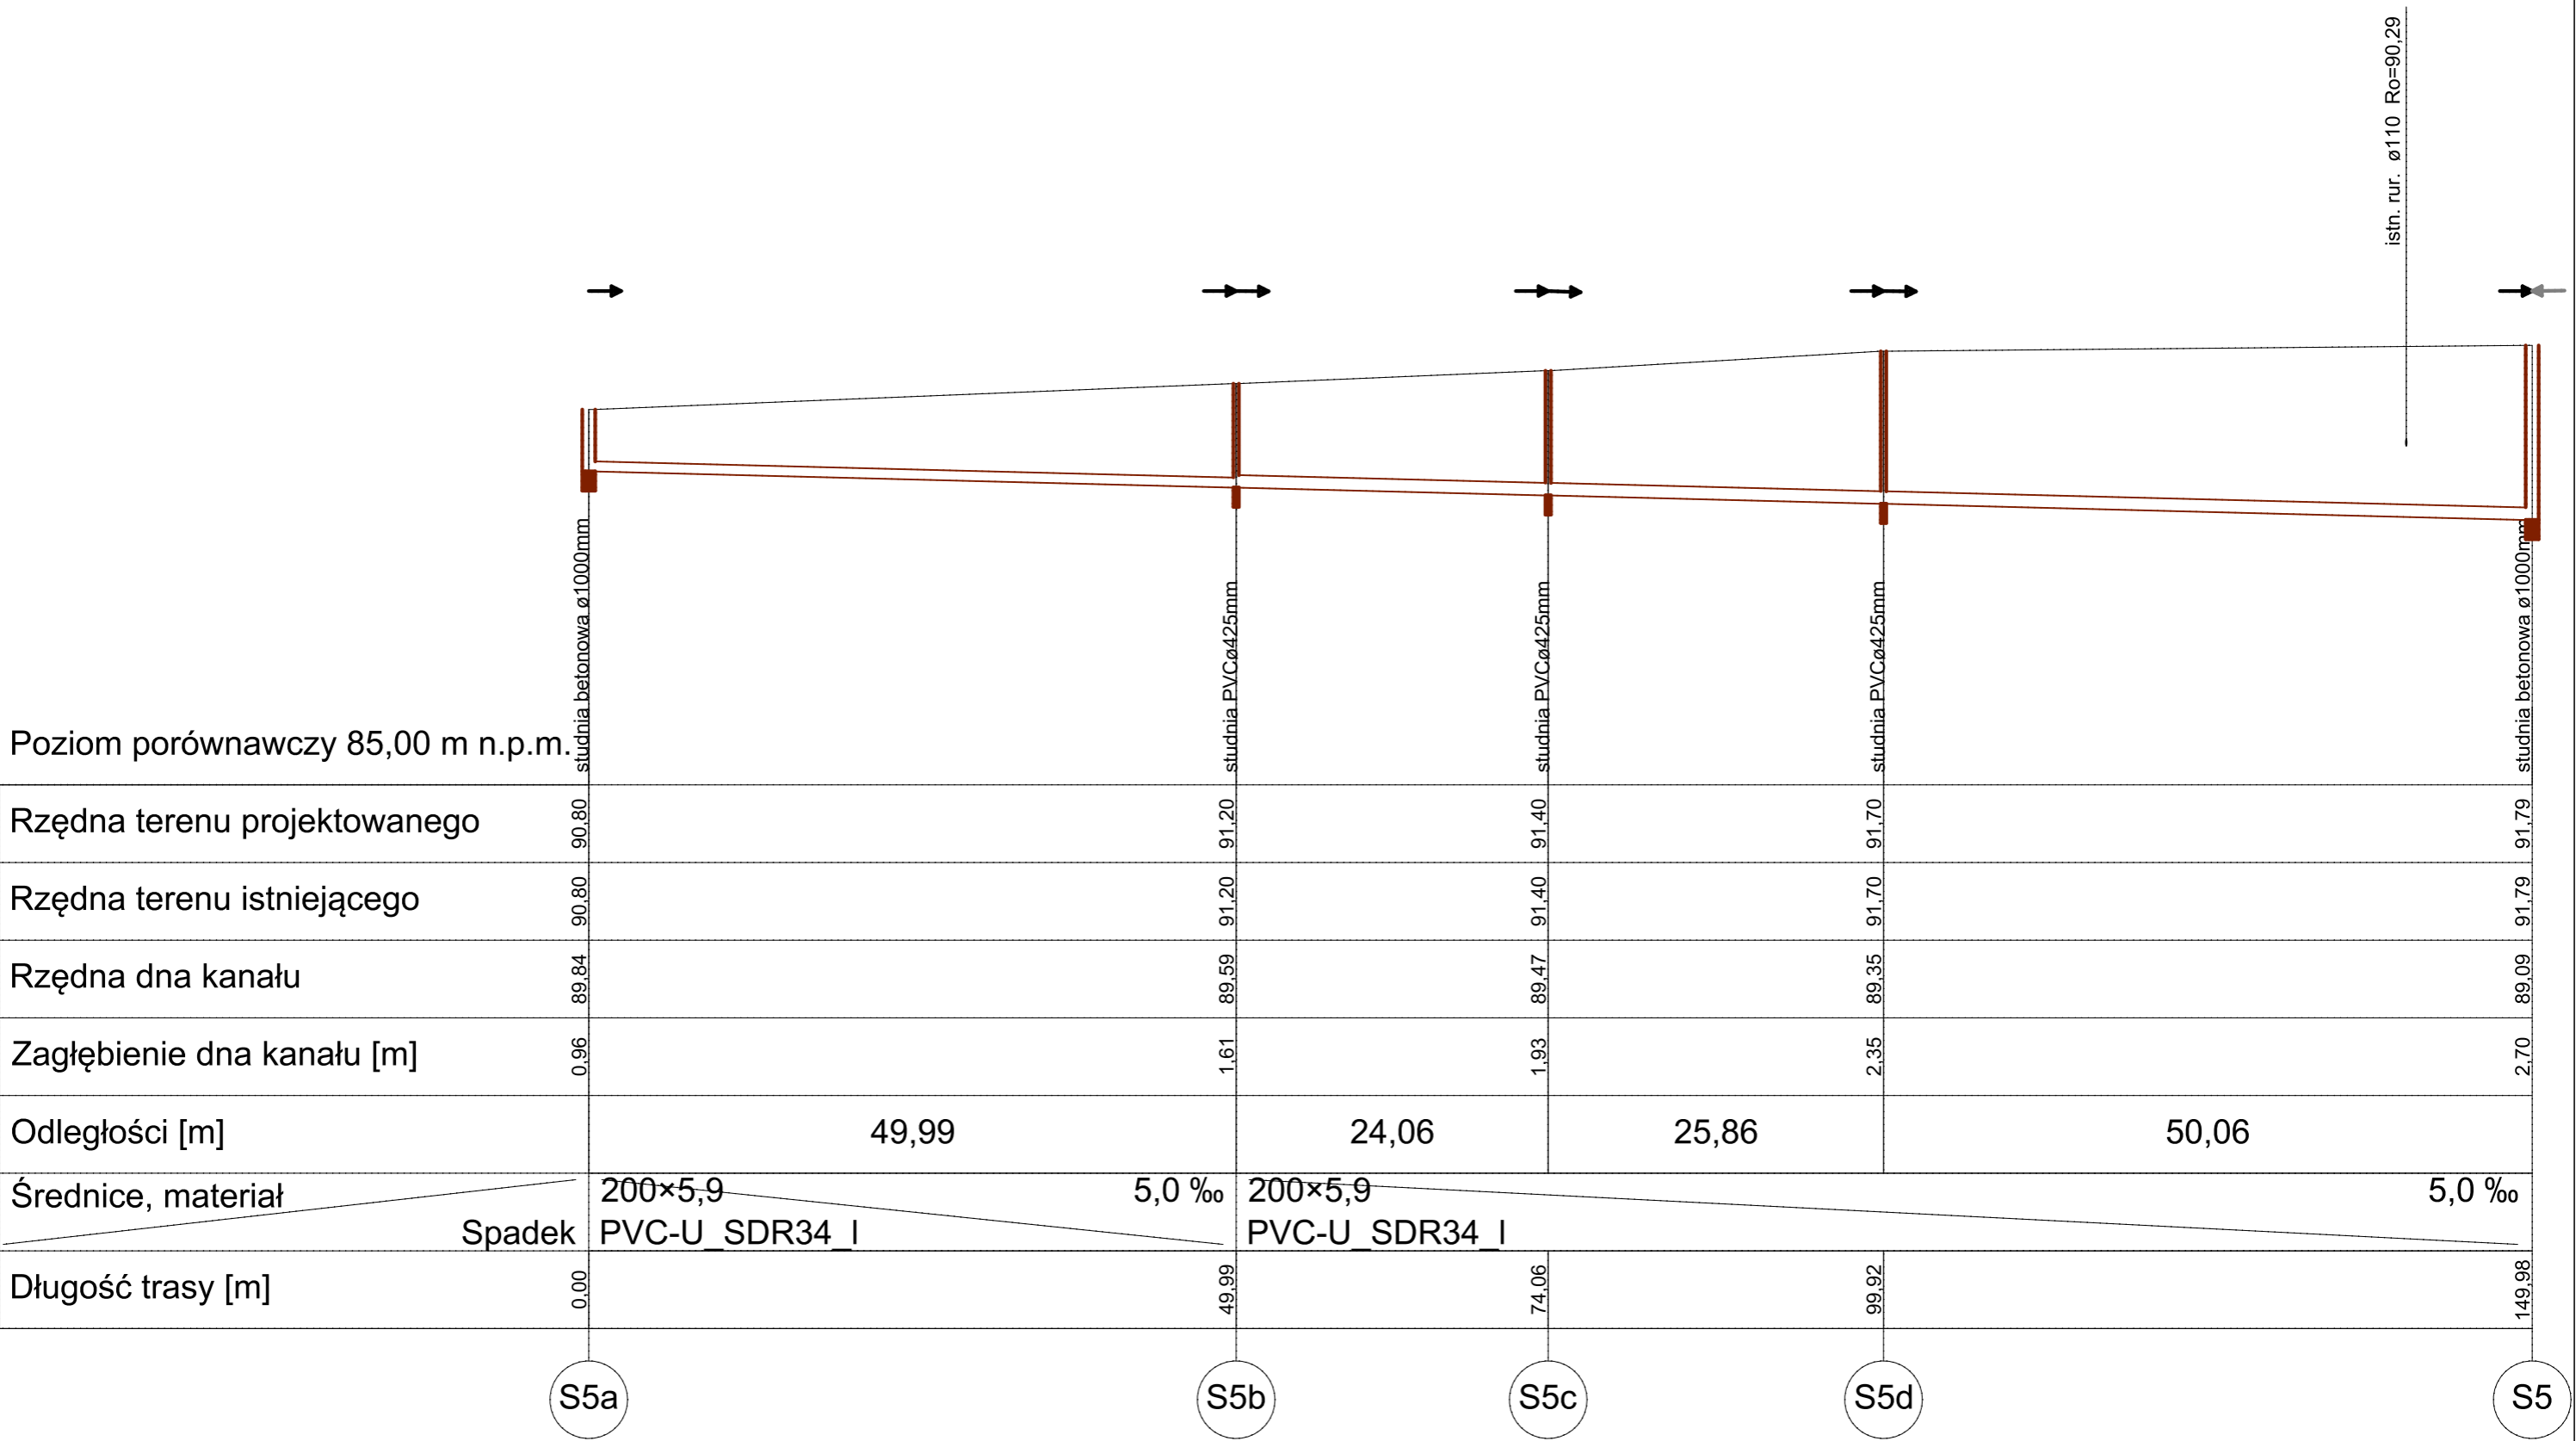

Rzędna terenu projektowanego	90,80	91,20	91,40	91,70	91,79
Rzędna terenu istniejącego	90,80	91,20	91,40	91,70	91,79
Rzędna dna kanału	89,84	89,59	89,47	89,35	89,09
Zagłębienie dna kanału [m]	0,96	1,61	1,93	2,35	2,70
Odległości [m]		49,99	24,06	25,86	50,06
Średnice, materiał	200×5,9 PVC-U_SDR34_I				5,0 ‰
Spadek	5,0 ‰				
Długość trasy [m]	0,00	49,99	74,06	99,92	149,98

	RIT–SAN Jerzy Ritter 63–000 Środa Wielkopolska ul. Słoneczna 20 tel. 503 091 801	BRANŻA: Instalacje sanitarne		
		PROJEKTOWAŁ: Ryszard Kaźmierczak upr. nr 7131/169/P/2002		
INWESTOR:	Gmina Środa Wielkopolska ul. Daszyńskiego 5 63–000 Środa Wielkopolska	SPRAWDZIŁ: Ewa Lisiewicz upr. nr 561/87/Pw		
TEMAT:	Sieć kanalizacji sanitarnej	OPRACOWAŁ: Jerzy Ritter		
ADRES:	Środa Wielkopolska rejon ul. Lotniczej, dz. nr 56, 402, 3689/105, 3689/29			
TYTUŁ:	Profil sieci kanalizacji sanitarnej – mapa cz.I	DATA: 08.2023r.	SKALA: 1:500/100	RYS. 3'