


LEGENDA:

- 1). nawierzchnia z kostki brukowej betonowej, kolor grafit gr. 8 cm
- 2). podsypka cementowo-piaskowa C3/4, gr. 5 cm
- 3). podbudowa z kruszywa łamanego 0/31,5 kat C50/30 gr. 30 cm
- 4). warstwa mrozochronna z gruntu stabilizowanego cem. klasy C1,5/2 o $R_m=2,5$ MPa gr. 20 cm

Zjazd zwykły - widok z góry Skala 1:50

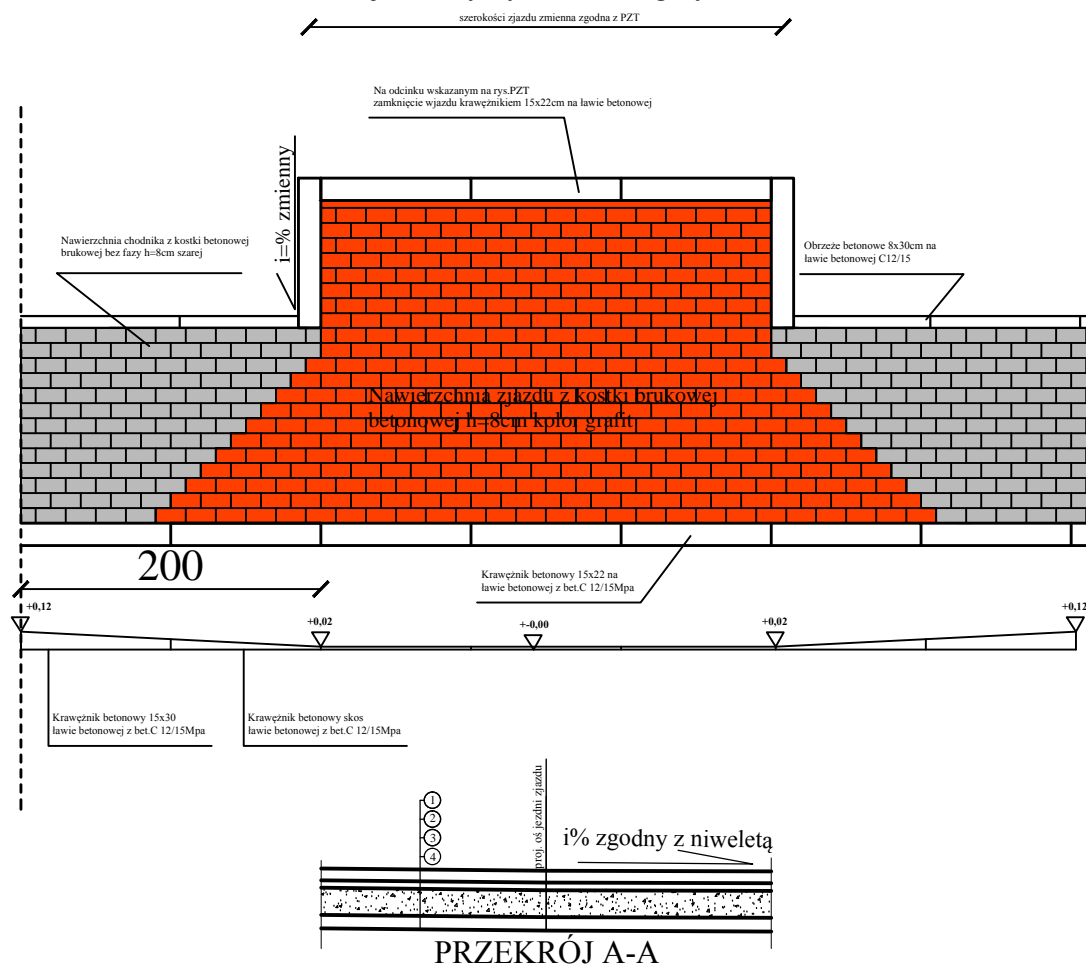

Inwestor/Zamawiający:

Gmina Giżycko
ul. Mickiewicza 33
11-500 Giżycko

Jednostka projektowa:

Czartery, remonty, usługi bosmańskie
Łukasz Borsuk
ul. Zamiejska 19
11-520 Ryn

Nazwa opracowania:

Przebudowa drogi ul. Kalinowej, odcinka drogi gminnej nr 129032 N ul. Poziomkowej oraz odcinka drogi gminnej nr 129033 N ul. Świerkowej w miejscowości Gajewo

Funkcja, imię, nazwisko / nr upr. bud.:

Podpis:

Projektant:

Łukasz Borsuk

upr. do projektowania bez ograniczeń w specjalności drogowej nr WAM/0148/PBD/19

Projektant:

Projektant:

Faza opracowania:

Projekt Techniczny

Data:

listopad 2022

Tytuł rysunku:

Szczegół konstrukcyjny zjazdu

Skala:

1:50

Nr rysunku:

Rys. 5