



ZJAZD GOSPODARCZY W NASYPIE
NAWIERZCHNIA Z KRUSZYWA NIEZWIĄZANEGO
SKALA 1:200


Plan sytuacyjny

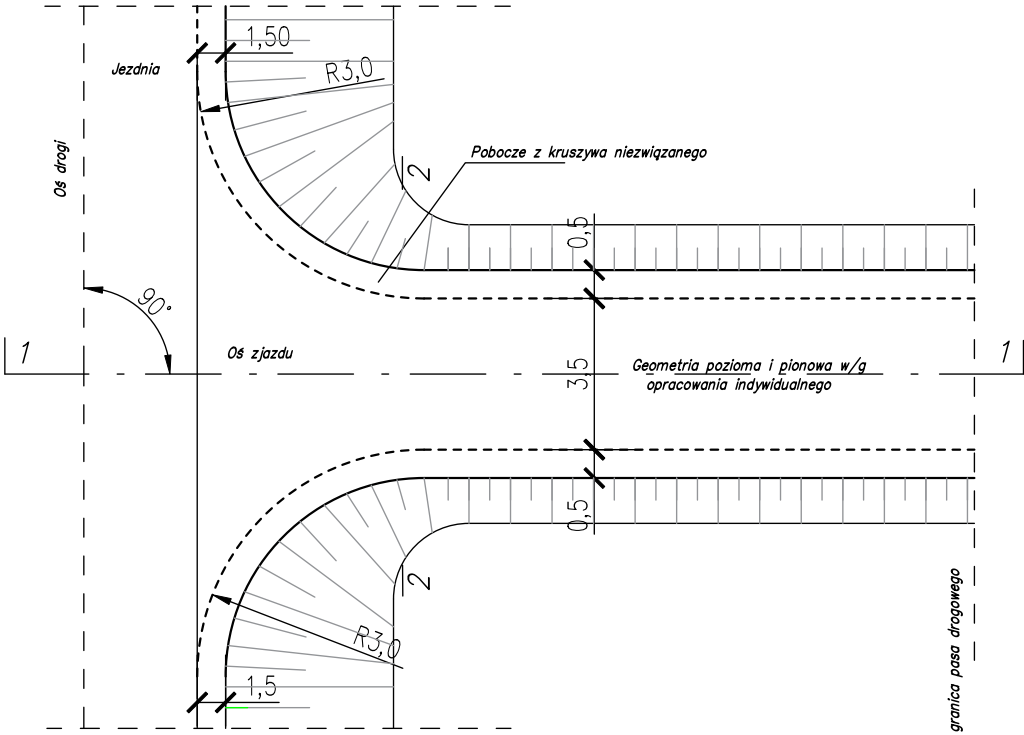

Przekrój 1-1

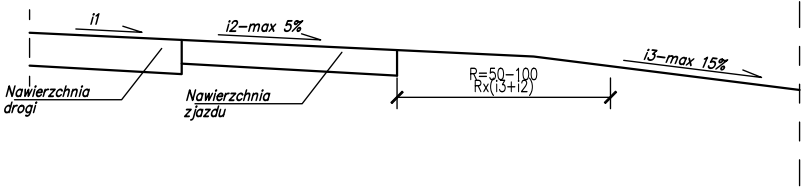

Przekrój 2-2

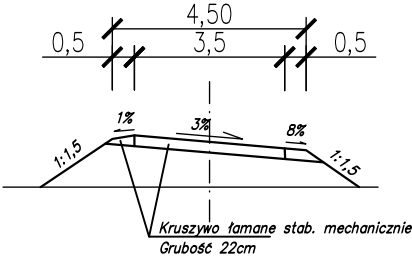

Inwestor: Gmina Turośl			
Objekt: Przebudowa i rozbudowa drogi gminnej nr 170532B Leman w km 0+000,000-1+563,74			
Adres: gmina Turośl dz: zgodnie z opisem technicznym.			
Opracowanie: Projekt architektoniczno-budowlany			
Tytuł rysunku: Rzut zjazdu			
OPRACOWAŁ			
Branża:	Imię i nazwisko	Nr upr. proj.	Data
Drogi:	Sebastian Czyzewski Projektant	POM/0339/ PBD/18	19.01.2024r.
	Jan Czyzewski Sprawdzający	UAN 7343-21/91	19.01.2024r.
Faza:	Skala: 1:200		Nr rys.