


ELEWACJA WSCH

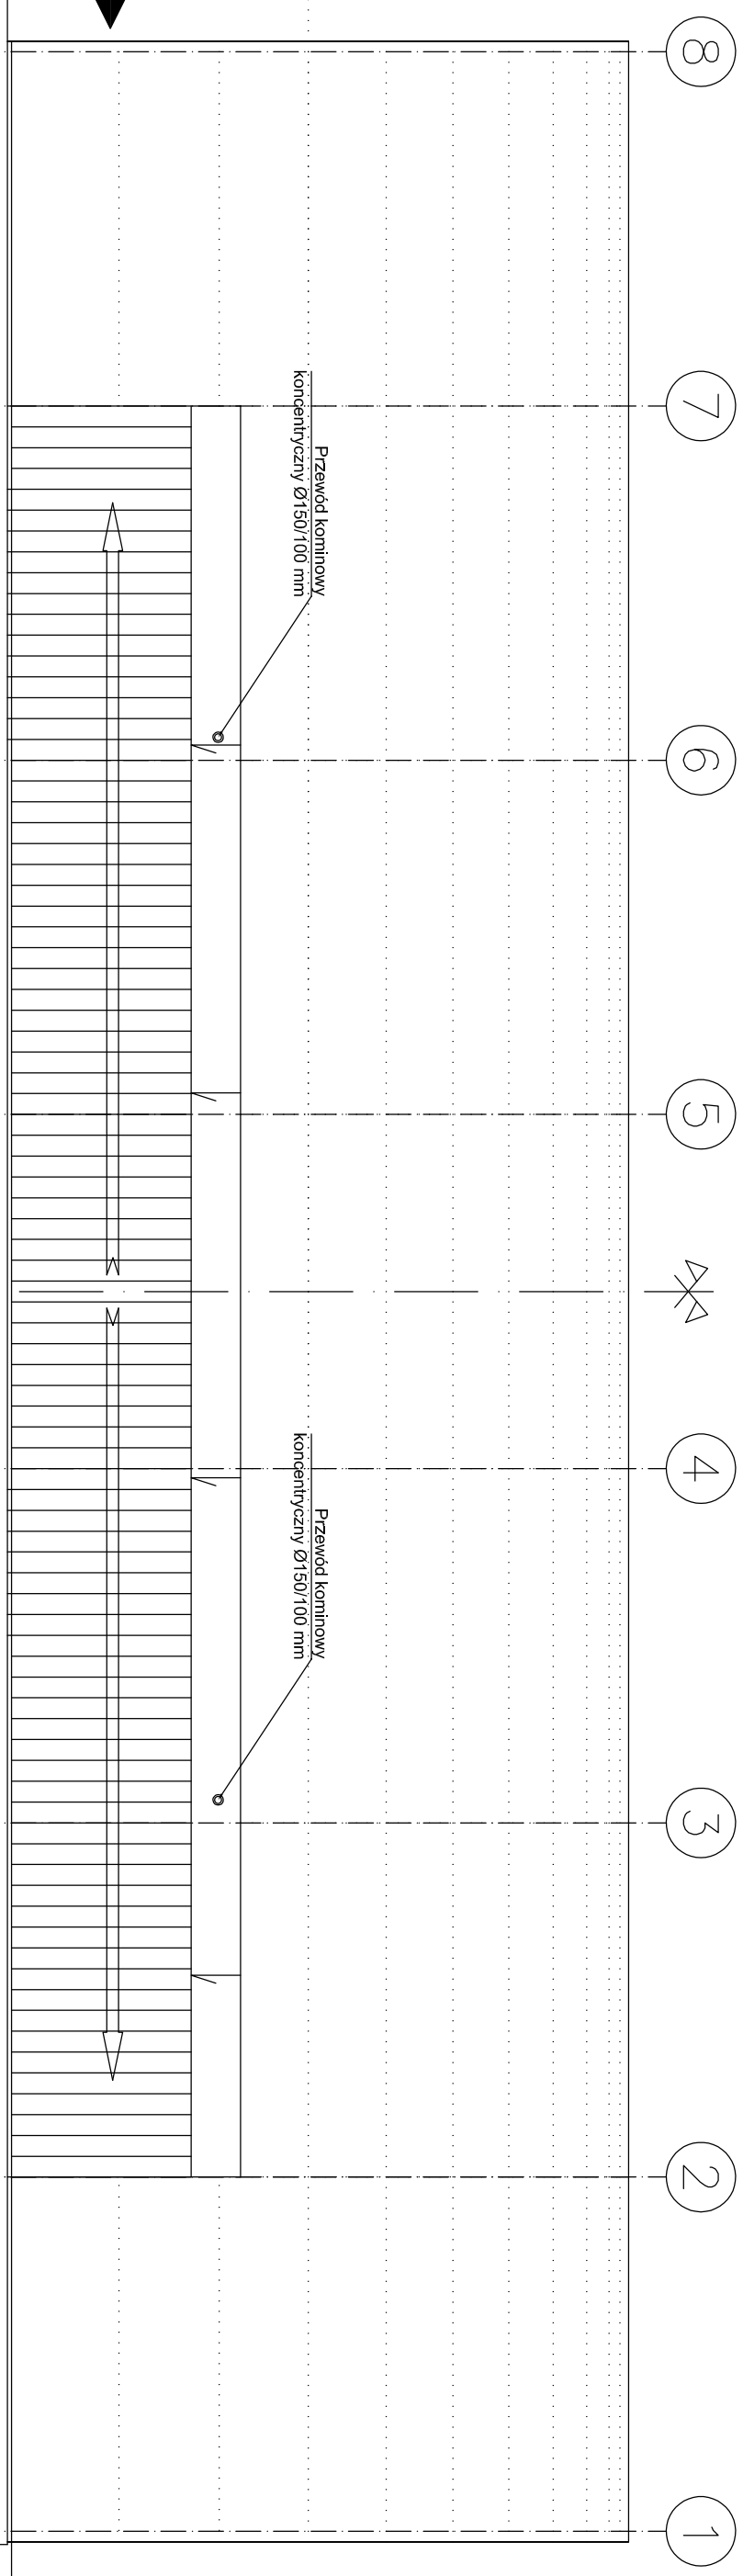

ELEWACJA ZACH

- UWAGI:
1. WSZYSTKIE PRACE WYKONAĆ ZGODNIE Z PROJEKTEM BUDOWLANYM, POLSKIMI NORMAMI, ZASADAMI WIEDZY TECHNICZNEJ I PRZEPISAMI BHP
 2. WSZYSTKIE ZASTOSOWANE MATERIAŁY MUSZĄ ODPOWIADAĆ POLSKIM NORMOM
 3. PRACE NALEŻY REALIZOWAĆ WYŁĄCZNIE W OPARCIU O PROJEKT TECHNICZNY, KTÓRY STANOWI ODRĘBNE OPRACOWANIE
 4. WYKONAWCA PRAC JEST ZOBOWIĄZANY ZAPOZNAĆ SIĘ Z CAŁOŚCIĄ DOKUMENTACJI PROJEKTOWEJ
 5. W PRZYPADKU STwierdzenia NIESŁISZLIWOŚCI BŁĘDU LUB WĄTRPILNOŚCI INTERPRETACYJNYCH, WYKONAWCA PRZED PRZYSTĄPIENIEM DO PRAC POWINIEN WYJAŚNIĆ SPORNE KWESTIE Z INWESTOREM I PROJEKTANTEM
 6. WPROWADZANIE ROZWIĄZAŃ ZAMIENNYCH WOBEC OKREŚLONYCH W DOKUMENTACJI JEST MOŻLIWE PO UZYSKANIU AKCEPTACJI INWESTORA I PROJEKTANTA
 7. NIEZALEŻNIE OD STOPNIA DOKŁADNOŚCI DOKUMENTACJI PROJEKTOWEJ WYKONAWCA ZOBOWIĄZANY JEST DO UZYSKANIA DOBRZEGO REZULTATU KOŃCOWEGO PRZY UZYSKANIU OKREŚLONYCH W DOKUMENTACJI PARAMETRÓW.

JEDNOSTKA PROJEKTOWA: INVEST Sp. z o.o. <small>ul. Jana Matejki 43 41-800 Zabrze</small>		INWESTOR: GINNA OPALENIA <small>ul. 3 Maja 1 44-300 Opalenica</small>	
NAZWA: BUDOWA KORTU TENISOWEGO O NAWIERZCHNI TWARDEJ WRAZ Z ZADASZNIEM I O STALEJ KONSTRUKCJI W OPALENICY	LOKALIZACJA: Stadion Miejski Klubu Sportowego PROMIEN Opalenica, Parkowa 48 działka o nr ewid. 22318 w Opalenicy, obręb ewid. 301505_4,0001 Opalenica		
TYTUŁ RYSUNKU: PROJEKT ZAMIENNY ELEWACJA WSCH, ZACH	PROJEKTANT: mgr inż. arch. Małgorzata Jurkiewicz <small>urządzenia budowlane do projektowania w specjalności architektonicznej bez ograniczeń - 481189</small>		
OPRACOWUJĄCY: <small>urządzenia budowlane do projektowania w specjalności architektonicznej bez ograniczeń - 481189</small>	SPRAWDZAJĄCY: mgr inż. arch. Maciej Kupiec <small>urządzenia budowlane do projektowania w specjalności architektonicznej bez ograniczeń - 13887</small>		
PROJEKT: P_0_2022	BRANŻA: ARCHITEKTURA	DATA: 12.2022	NR RYSUNKU: PAB-1.7
FAZA: PROJEKT BUDOWLANY		SKALA: 1 : 100	