


ELEWACJA PÓŁNOCNA

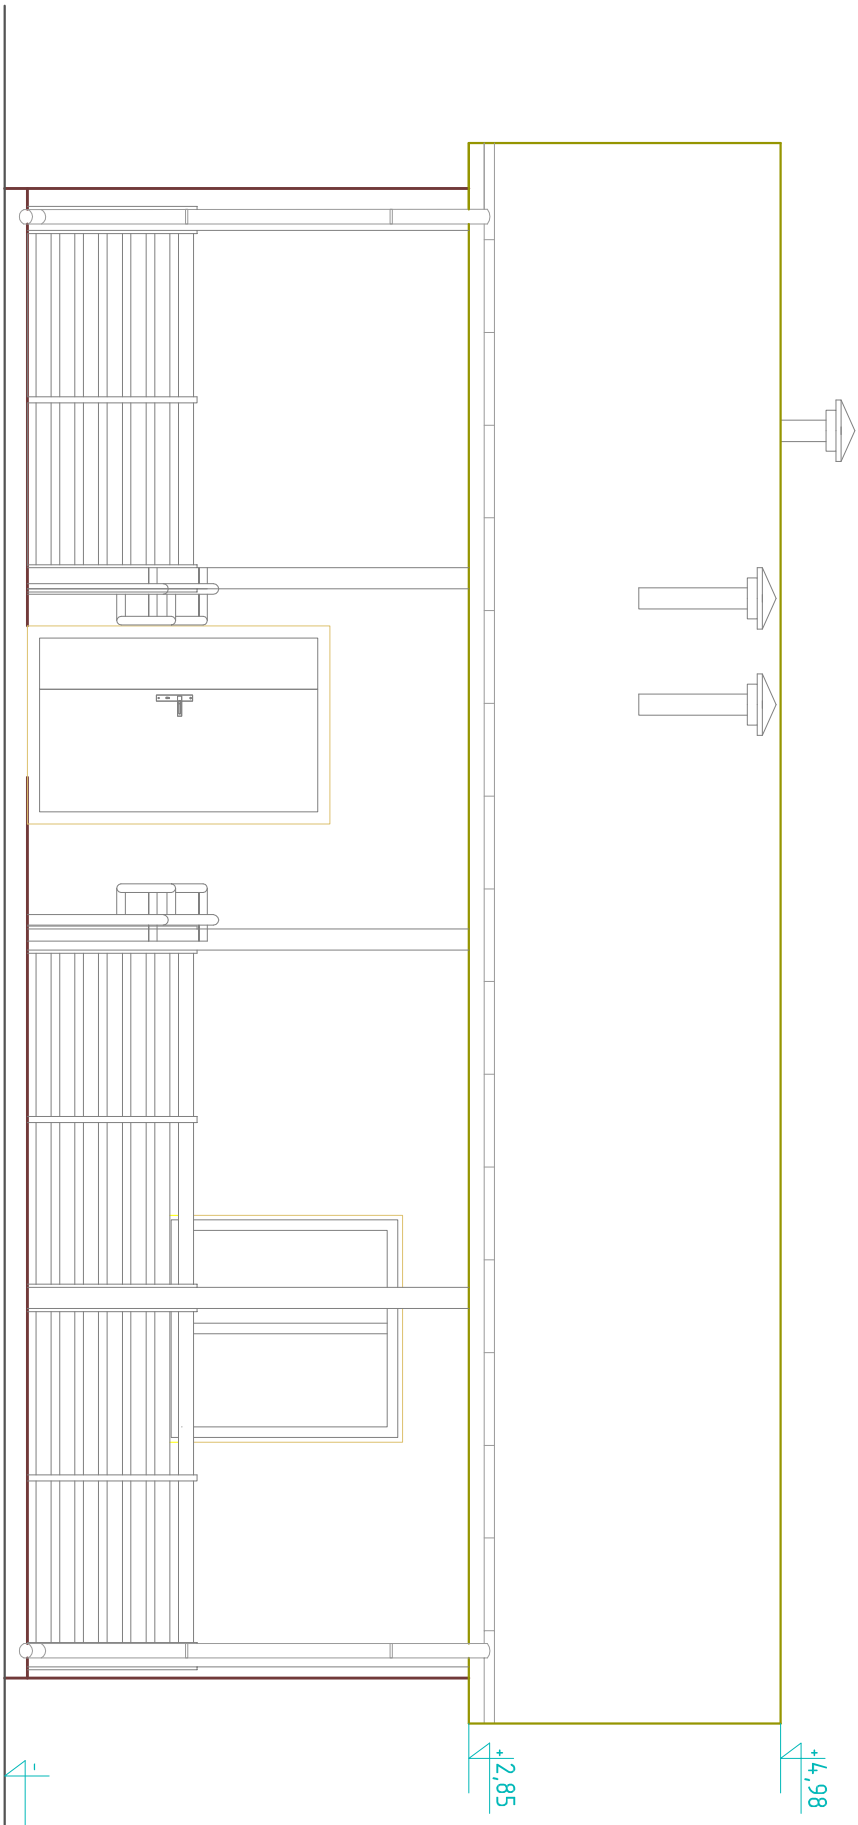

PRO-INSTAL Monika Warchał				
22-100 Chełm, ul. Bolesława Wirskiego 20/31				
	Imię i nazwisko	specjalność	nr uprawnień	podpis
Projektant	bud. Bogdan Mazurkiewicz	architektoniczna konstr.-budowl.	2737/61	
INWESTOR:				29.04.2022
Państwowe Gospodarstwo Leśne Lasy Państwowe, Nadleśnictwo Chełm 22-100 Chełm, ul. Hrubieszowska 123				
NAZWA OBIEKTU I ADRES BUDOWY:				Rysunek nr A-4
Budowa budynku Kancelarii Leśnictwa Pawłów 22-170 Rejowiec Fabryczny, msc. Pawłów dz. nr 1402 obr. 060308_2.0009 Pawłów				SKALA
TYTUŁ RYSUNKU:				1:50
elewacja północna				