PRZEKRÓJ PRZEZ UL. ALEJE WOLNOŚCI

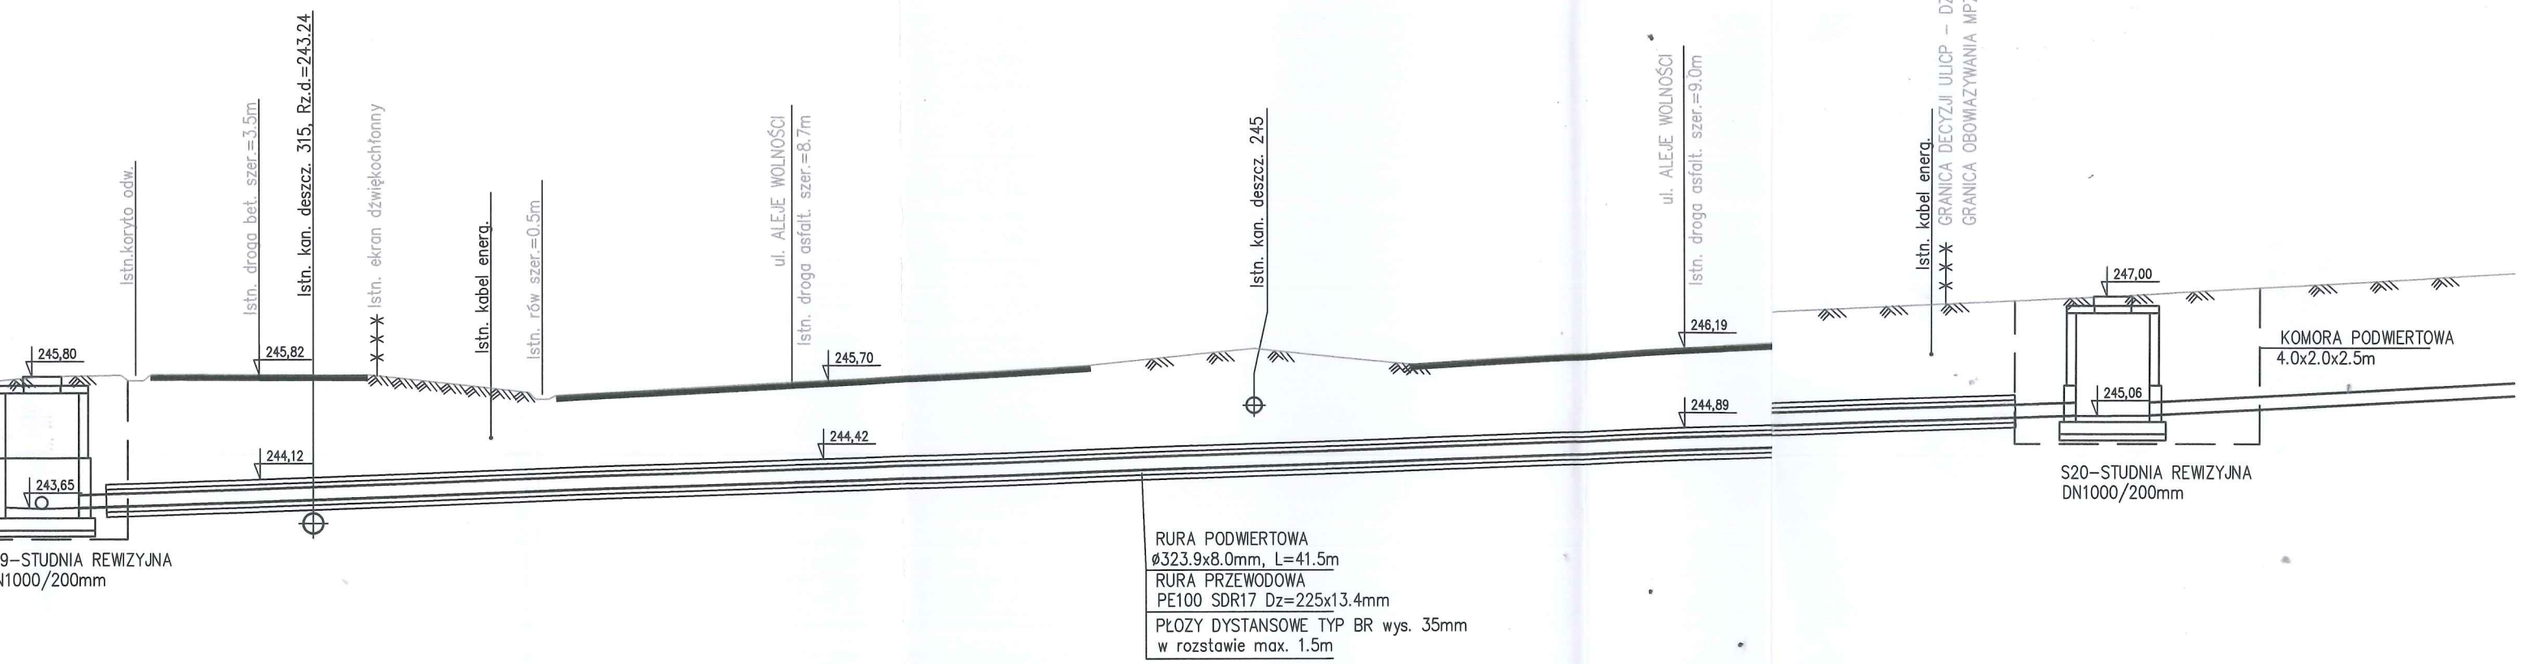

PRZEKRÓJ PRZEZ UL. ASTRONAUTÓW

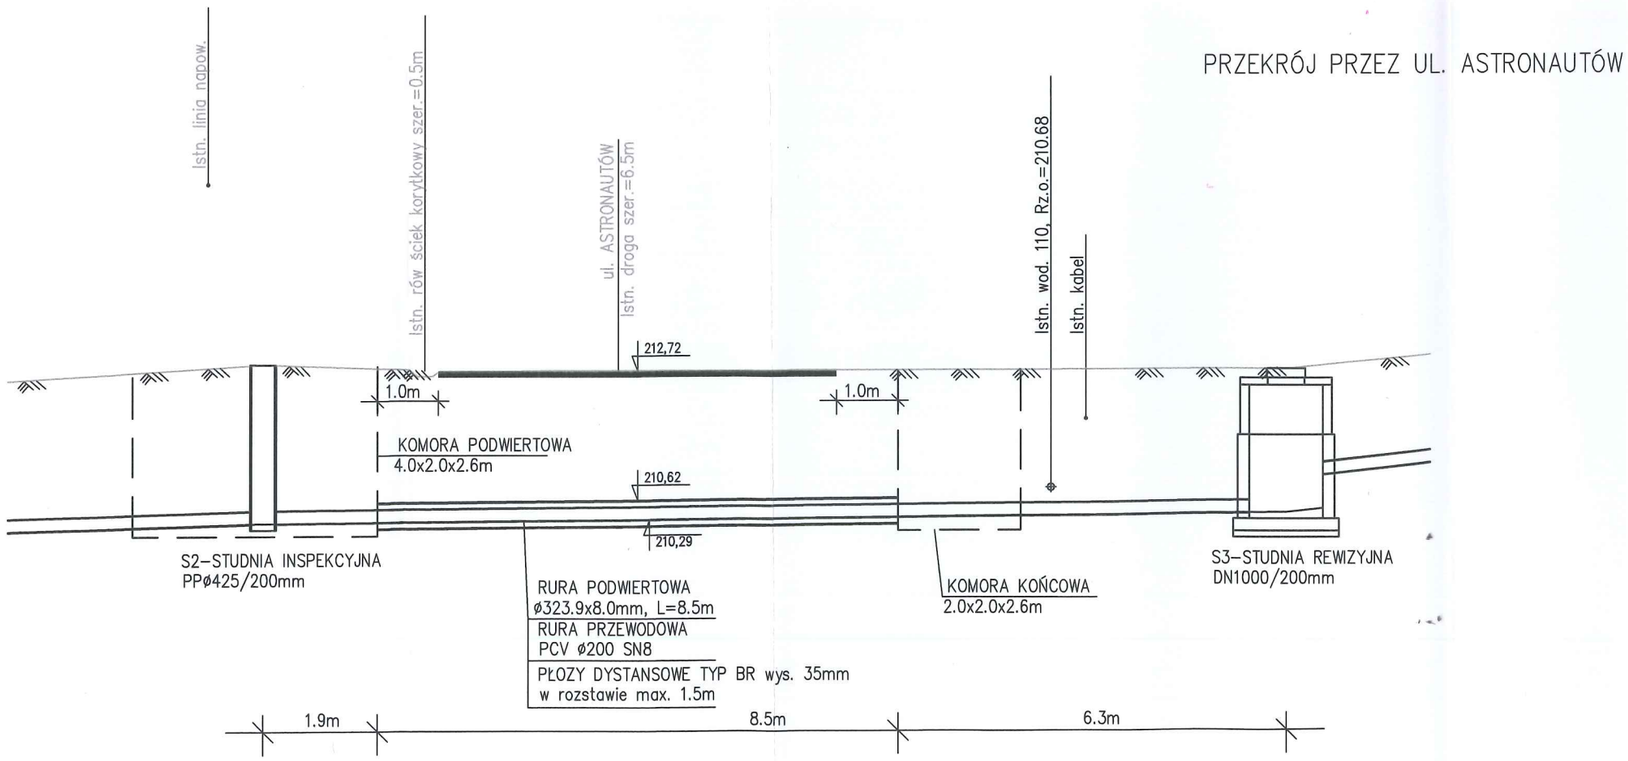

iS PROJEKT Pracownia Projektowa
ul. Partyzantów 1A
35-242 Rzeszów

temat:	**BUDOWA SIECI WODOCIĄGOWEJ, KANALIZACJI SANITARNEJ, LINII NAPOWIETRZNEJ, PRZEBUDOWA HYDRANTU PRZY UL. MONTE CASSINO, ALEJE WOLNOŚCI, GRANICZNA, ASTRONAUTÓW, EMILII PLATER W PRZEMYŚLU**
inwestor:	BS Inwestycje Sp. z o.o. Sp.K. ŚWILCZA 474 36-072 ŚWILCZA
adres inwestycji:	JEDNOSTKA EW.: 186201_1 M.PRZEMYŚL DZIAŁKI NR EW. 680/2, 680/7, 680/3, 1236/1, 693/3, 695/1, 700/1, 701/1, 701/2, 702, 705, 706/2, 748/2, 752/2, 774/2, 774/3, 775/1, 775/2, 776/2, 797/2, 796, 804, 803, 808, 1237/1, 1237/2, 815, 818/1, 847/4, 847/2, 819 **OBRĘB NR 203** 2957, 2958 **OBRĘB NR 202** PRZEMYŚL - UL. MONTE CASSINO, EMILII PLATER, ASTRONAUTÓW, GRANICZNA, ALEJA WOLNOŚCI
faza:	PROJEKT BUDOWLANY I WYKONAWCZY — data: 01.2020 — **PBW**
część:	**BUDOWA SIECI WODOCIĄGOWEJ I KANALIZACJI SANITARNEJ PRZEBUDOWA HYDRANTU**
branża:	**SANITARNA** — skala: 1:100
nazwa rysunku:	**PROFIL KANALIZACJI SANITARNEJ - PRZEKROCZENEI ULIC ALEJE WOLNOŚCI I ASTRONAUTÓW** — nr rys: S-05

zespół projektowy:

funkcja:	imię i nazwisko:	nr uprawnień :	data:	podpis:
projektant:	mgr inż. Dorota WOLAK	PDK/0067/POOS/06	01.2020	
sprawdzający:	mgr inż. Grzegorz RECHTOŃ	PDK/0071/PWOS/06	01.2020	