STAROSTWO POWIATOWE W ZGIERZU
ODDZIAŁ ZASOBU GEODEZYJNEGO I KARTOGRAFICZNEGO
W obszarze oznaczonym linią ..... dokonano aktualizacji treści mapy zasadniczej.
Dokumenty z pomiarów uwidaczniających przyjęto do zasobu w dniu 31 07 2009
i zewidencjonowano pod nr 0356-85/2009
Niniejsza mapa może służyć do celów projektowych.
Projektowane obiekty budowlane wymagające pozwolenia na budowę podlegają wytyczeniu i inwentaryzacji powykonawczej przez jednostki uprawnione do wykonywania prac geodezyjnych.
Zgierz dn. 31 07 2009
Z UPOWAŻNIENIA STAROSTY
(IMIĘ I NAZWISKO, STANOWISKO)

TPG PIOTR KARWULEWICZ
97-300 PIOTRKÓW TRYBUNALSKI
ul. Młynorsku 2 lok. 222
tel./fax 044 545 15 21, 604 1314555
nip 771 165 21 82, REGON 590730684

GEODETA UPRAWNIONY
Świadectwo GGK 20020
mgr inż. Piotr Karwulewicz

Mapa została uzupełniona o zagospodarowanie terenu wzdłuż działki nr 3-400 udostępnione na podstawie licencji Starosty Zgierskiego nr 6642.3468.2022.MD_1020_CL2

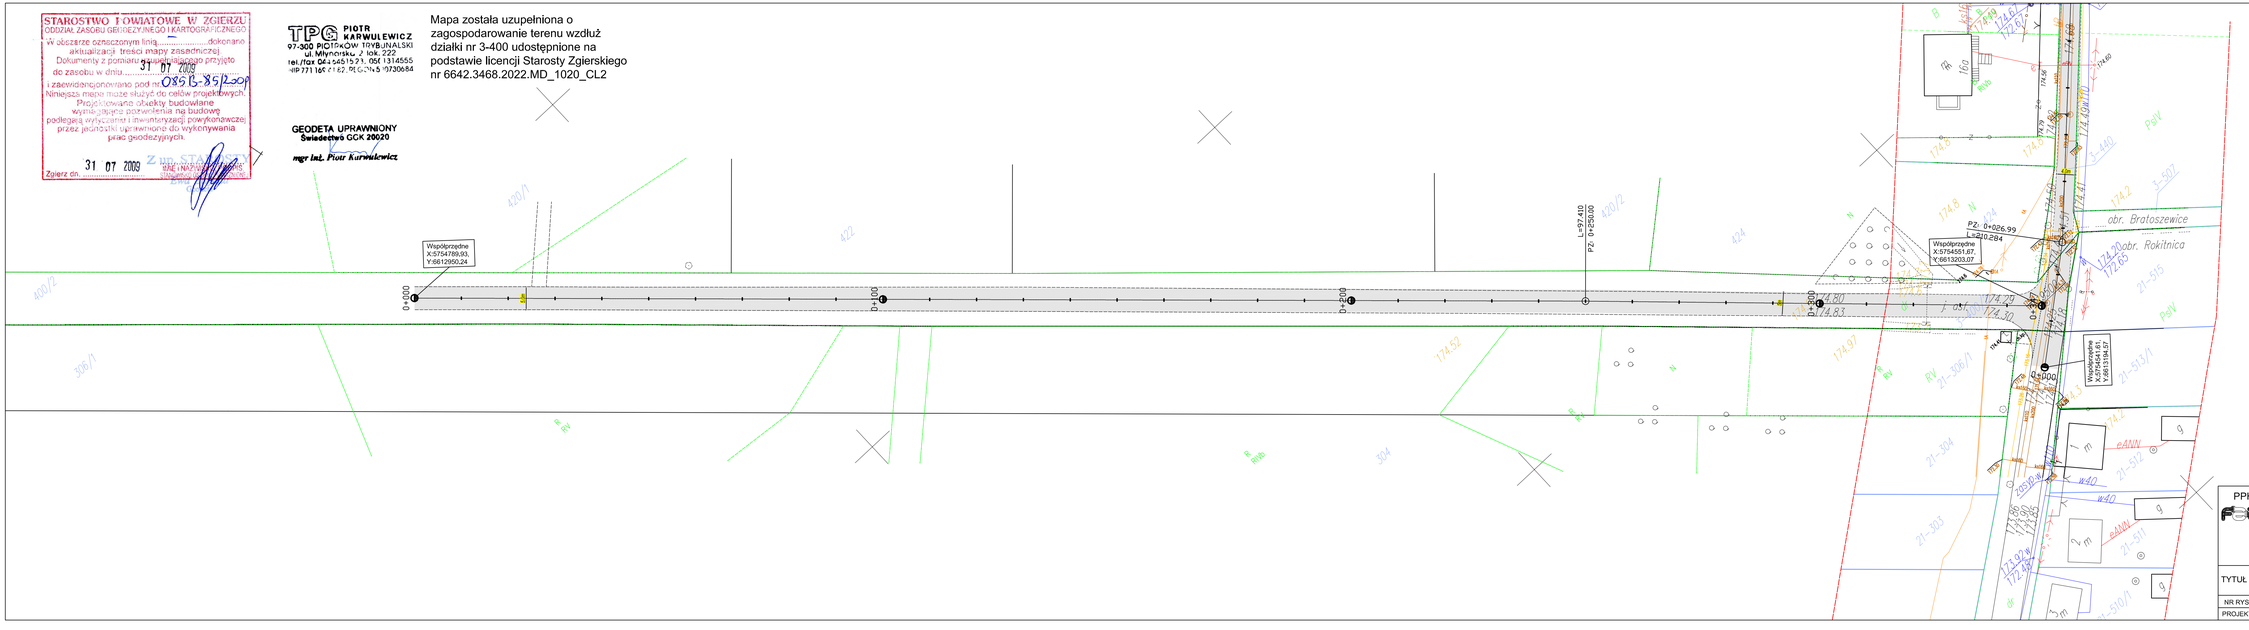

PPHU	Tytuł Projektu: Remont nawierzchni bitumicznej drogi gminnej nr 120317E na działce 3-440 oraz drogi gminnej nr 120318E na działce 3-400/2 w m-ci Rokitnica gm. Stryków	NR PROJ. : 1/DR/2023
	BRANŻA: DROGOWA	DATA: 01.2023
TYTUŁ RYS.:	Projekt zagospodarowania terenu	SKALA: 1:500
NR RYS.: 1.1	IMIĘ I NAZWISKO:	PODPIS:
PROJEKTANT:	mgr inż. Jacek SZELIGA (upr.63/93 Sk-ce i 59/96/WL)	