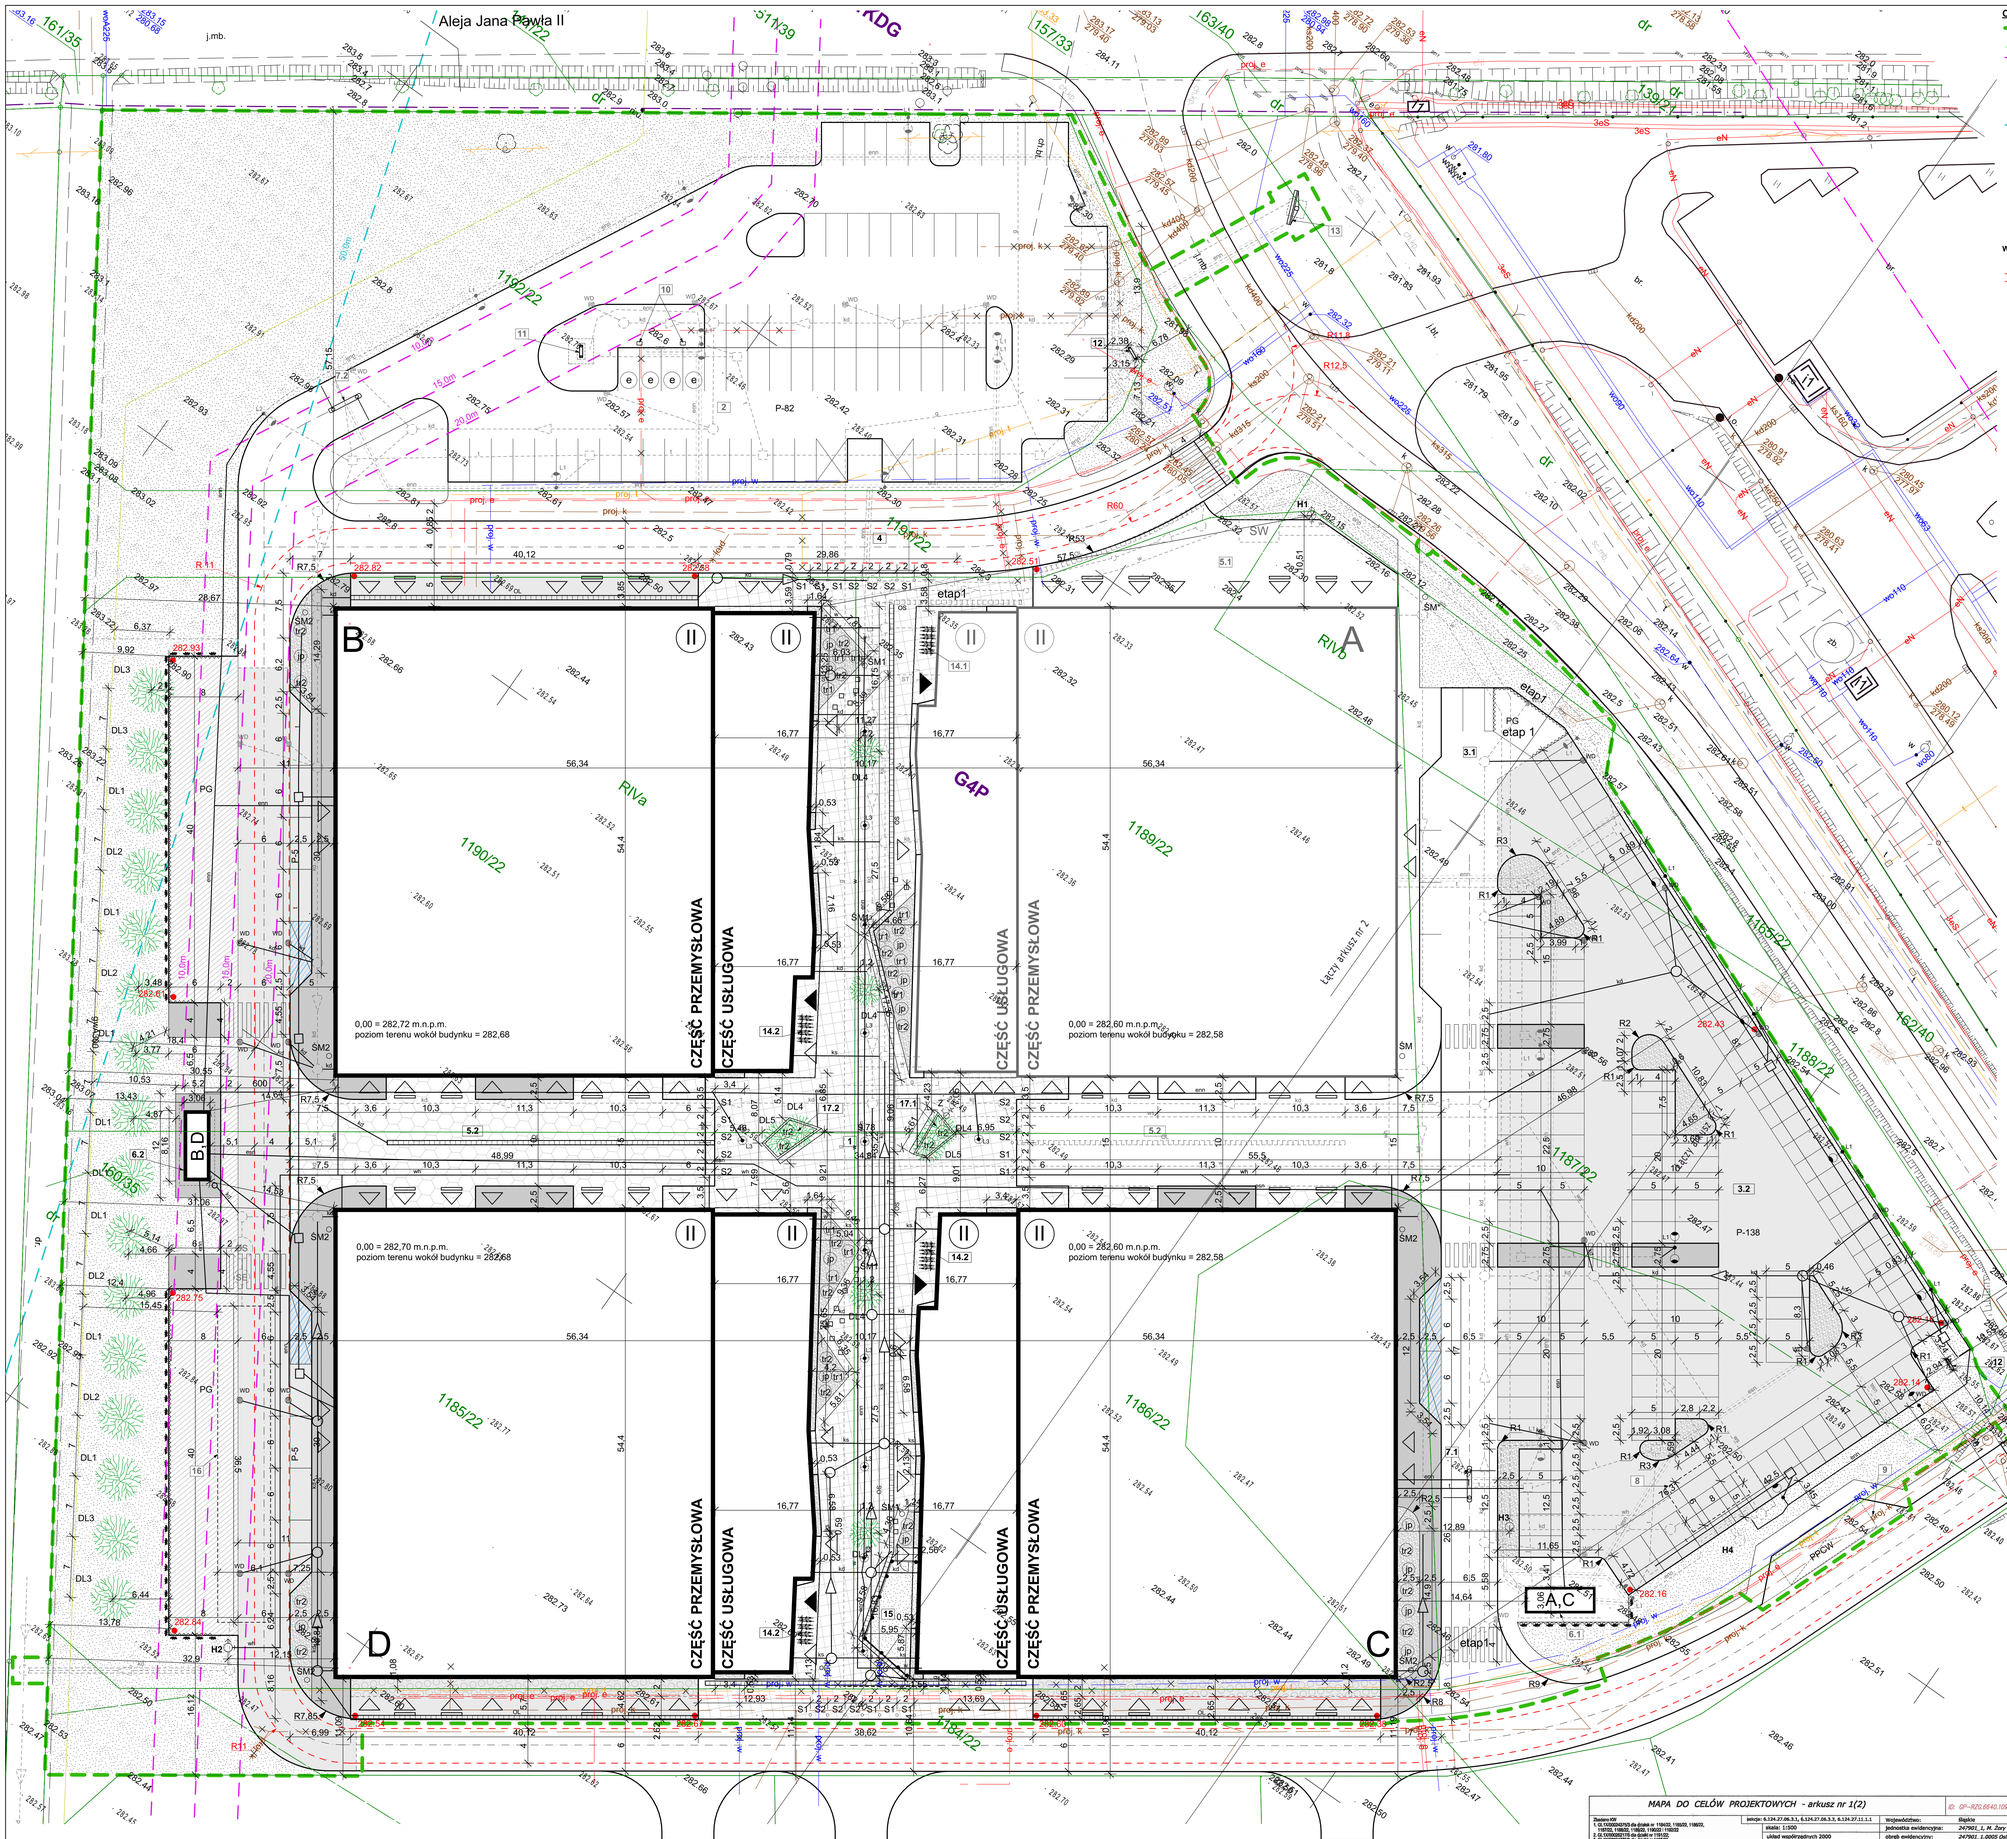

OZNACZENIA:

- TEREN OBJĘTY OPRACOWANIEM - POKRYWA SIĘ Z OBSZAREM ODDZIAŁYWANIA
- GRANICA DZIAŁKI
- STREFA KONTROLOWANA SIECI GAZOWEJ WYSOKOPRĘŻNEJ DN 300: 40m (2x20m) BUDYNKI PRZEMYSŁOWE, PARKINGI 30m (2x15m) PRZEWODY KANALIZACYJNE, KANAŁY SIECI CIEPLNEJ, KANALIZACJA KABLOWA I WODOCIĄGI MAJĄCE BEZPOŚREDNIE POŁĄCZENIE Z POMIESZCZENIAMI DLA LUDZI 20m (2x10m) STACJE TRANSFORMATOROWE POWYŻEJ 15kV
- STREFA BEZPIECZEŃSTWA LINII NAJWYŻSZEGO NAPIĘCIA 220kV 50m OD SKRAJNEGO PRZEWODU DO POMIESZCZEŃ PRZEZNACZONYCH NA STAŁY POBYT LUDZI
- RZĘDNE ISTNIEJĄCE
- LICZBA KONDYGNACJI BUDYNKU
- WEJŚCIE GŁÓWNE DO BUDYNKU
- WEJŚCIE DO BUDYNKU
- BRAMA GARAŻOWA
- OŚWIETLENIE ULICZNE ISTNIEJĄCE

W ZAKRESIE OPRACOWANIA - ETAP 2:

- 282.43 RZĘDNE PROJEKTOWANE
- DROGA POŻAROWA
- PROJEKTOWANY BUDYNEK
- B BUDYNEK B - PRZEMYSŁOWO-USŁUGOWY
- C BUDYNEK C - PRZEMYSŁOWO-USŁUGOWY
- D BUDYNEK D - PRZEMYSŁOWO-USŁUGOWY
- 1 PROJEKTOWANY DEPTAK
- 3.2 PROJEKTOWANY PARKING B
- 5.2 PROJEKTOWANY PLAC MANEWROWY
- 6.2 PROJ. STACJA TRANSFORMATOROWA SN 3,6x8,15m (B,D - WSKAZANIE KTÓRY BUDYNEK OBSŁUGUJE) STACJA B/D - 0.00=283.05m.p.m.
- 7.1 WYSEPKA SZLABANOWA (POJAZDY OSOBOWE I CIĘŻAROWE)
- 11 PYLON INFORMACYJNY
- 12 PROJEKTOWANY TOTEM INFORMACYJNY
- 13 TABLICA INFORMACYJNA - WYŚWIETLACZ LED
- 14.2 PROJEKTOWANE STOJAKI NA ROWERY (4 STOJAKI NA 2 ROWERY + 8 STANOWISK)
- 15 PROJ. OGRÓDEK PUNKTU PRZEDSZKOLNEGO
- 17.1 PROJEKTOWANY KWIETNIK OBUDOWANY MURKAMI BETONOWYMI Z ŁAWKĄ - TYP 1
- 17.2 PROJEKTOWANY KWIETNIK OBUDOWANY MURKAMI BETONOWYMI Z ŁAWKĄ - TYP 2
- P-12 PROJEKTOWANE MIEJSCA POSTOJOWE (142) 142 - ILOŚĆ MIEJSC DLA POJAZDÓW OSOBOWYCH
- PROJEKTOWANE MIEJSCE POSTOJOWE: PROSTOPADŁE 2,5x5,0m, RÓWNOLEGŁE 2,5x6,0m
- PROJEKTOWANE MIEJSCE POSTOJOWE DLA NIEPEŁNOSPRAWNYCH - MALOWANE NA NIEBIESKO FARBAMI DO ASFALTU PROSTOPADŁE 3,6x5,0m, RÓWNOLEGŁE 2,5x6,0m
- PROJEKTOWANA NAWIERZCHNIA ASFALTOWA DRÓG I PARKINGÓW
- PROJEKTOWANA NAWIERZCHNIA ASFALTOWA PLACÓW MANEWROWYCH
- PROJEKTOWANA NAWIERZCHNIA BETONOWA PLACÓW GOSPODARCZYCH
- PROJEKTOWANA NAWIERZCHNIA Z KOSTKI BETONOWEJ PROSTOKĄTNEJ, FAZOWANEJ (KOSTKA NAWIĄZUJĄCA DO ISTNIEJĄCYCH CHODNIKÓW)
- PROJEKTOWANA NAWIERZCHNIA Z KOSTKI BETONOWEJ BEFAZOWEJ
- PROJEKTOWANA NAWIERZCHNIA ŻWIROWA (ŻWIR KWARCOWY, FRAKCJA 16-32mm, GR. 5,0cm, NA GEOWŁÓKNINIE POLIPROPYLENOWEJ 200g/m2
- PROJEKTOWANA NAWIERZCHNIA TRAWIASTA
- MALOWANIE PROJEKTOWANEJ NAWIERZCHNI ASFALTOWEJ FARBAMI DO ASFALTU - PRZEJŚCIE PIESZE
- PG PROJEKTOWANY PLAC GOSPODARCZY (MIEJSCE GROMADZENIA ODPADÓW STAŁYCH)
- PROJEKTOWANE PRZEJŚCIE DLA PIESZYCH - MALOWANE PASY
- PROJEKTOWANY SŁUPEK ULICZNY STAŁY
- PROJEKTOWANY SŁUPEK ULICZNY RUCHOMY
- PROJEKTOWANY SEPARATOR TŁUSZCZU
- PROJEKTOWANE ODWODNIENIE LINIOWE
- PROJEKTOWANE ODWODNIENIE LINIOWE, SZCZELINOWE
- WD PROJEKTOWANY WPUST DROGOWY
- H1 PROJEKTOWANY HYDRANT ZEWNĘTRZNY Z OBSZAREM OBSŁUGI 75,0m
- H4 PROJEKTOWANY KRÓCIEC SSAWNY PRZECIWPOŻAROWEGO ZBIORNIKA WODY
- PROJEKTOWANY ZAWÓR ZE ZLĄCZKĄ DO WĘŻA
- PROJEKTOWANE LAMPY ZEWNĘTRZNE
- PROJEKTOWANE SIEDZISKA Z BETONU ARCHITEKTONICZNEGO 50x50x50cm - 20 SZTUK
- SKrzp PROJEKTOWANY KOSZ ULICZNY Z BETONU ARCHITEKTONICZNEGO 50x50x50cm Z WKŁADEM STALOWYM I POPIELNICZKĄ - 4 SZTUK
- SKzg PROJEKTOWANY KOSZ ULICZNY ZE STALI OCYNKOWANEJ, MALOWANEJ W KOLORZE RAL 7037 ok.45x45x95cm - 6 SZTUK
- DONICA Z BETONU ARCHITEKTONICZNEGO 120x120x100cm - 4 SZTUKI
- PROJEKTOWANE OGRODZENIE PANELOWE H=1,0m TYPU PARKOWEGO (OGRÓDEK P. PRZEDSZK.)
- PROJEKTOWANE OSŁONY PLACÓW GOSPODARCZYCH I STACJI STRANSFORMATOROWEJ, OBSADZONE BLUSZCZEM POSPOLITYM *'HEDERA HELIX'* CO 150cm
- PROJEKTOWANE DRZEWO LIŚCIASTE
  - DZ1 - JARZĄB SZWEDZKI *'SORBUS INTERMEDIA'* - 8 SZTUK
  - DZ2 - JARZĄB MACZNY *'SORBUS ARIA'* - 4 SZTUKI
  - DZ3 - JARZĄB TURYŃSKI *'SORBUS THURINGIACA'* - 4 SZTUKI
  - DZ4 - ŚLIWA WIŚNIOWA *PISSARDI 'PRUNUS CERASIFERA PISSARDI'* - 6 SZTUK
  - DZ5 - KLÓN PALMOWY ORANGE DREAM *'ACER PALMATUM OGANGE DREAM'* - 2 SZTUKI
- PROJEKTOWANA ROŚLINNOŚĆ NISKA:
  - tr1 - KORTADERIA PANPASOWA *'GYNERIUM ARGENTEUM'* - 12 SZTUK
  - tr2 - KOSTRZEWA GAUTIERA *'FESTUCA SCOPARIA'* - 22 SZTUKI
  - jp - JAŁOWIEC PŁOŻĄCY AGNIESZKA *'JUNIPERUS*

ZEWNĘTRZNE ODCINKI INSTALACJI WEWNĘTRZNYCH W ZAKRESIE OPRACOWANIA - ETAP 2:

- w PROJEKTOWANA INSTALACJA WODOCIĄGOWA (BYTOWA)
- wh PROJEKTOWANA INSTALACJA WODOCIĄGOWA (HYDRANTOWA)
- ws PROJEKTOWANA INSTALACJA WODOCIĄGOWA (SZARA WODA)
- ks PROJEKTOWANA INSTALACJA KANALIZACJI SANITARNEJ
- kd PROJEKTOWANA INSTALACJA KANALIZACJI DESZCZOWEJ
- eno PROJEKTOWANA INSTALACJA ELEKTROENERGETYCZNA NISKIEGO NAPIĘCIA
- eśro PROJEKTOWANA INSTALACJA ELEKTROENERGETYCZNA ŚREDNIEGO NAPIĘCIA
- t PROJEKTOWANA INSTALACJA KANALIZACJI TELETECHNICZNEJ
- PROJEKTOWANA RURA OCHRONNA

POZA ZAKRESEM OPRACOWANIA - ETAP 1:

- etap1 ELEMENTY REALIZOWANE ZGODNIE Z PROJEKTEM ETAPU 1, NIEOZNACZONE W INNY SPOSÓB
- BUDYNEK
- A BUDYNEK A - PRZEMYSŁOWO-USŁUGOWY
- 2 PARKING A
- 3.1 PARKING B - FRAGMENT W ZAKRESIE NAWIERZCHNI ASFALTOWEJ,BEZ WYSEPEK I CZĘŚCI MALOWANIA MIEJSC PARKINGOWYCH
- 4 PRZEJŚCIE DLA PIESZYCH - ISTNIEJĄCY ASFALT MALOWANY FARBAMI DO ASFALTU
- 5.1 PLAC MANEWROWY
- 6.1 STACJA TRANSFORMATOROWA SN 3,06x8,15m, ROZBUDOWYWANA O PODZESPOŁY ELEKTRYCZNE ZGODNIE Z PROJ. ELEKTRYCZNYM (A,C - WSKAZANIE KTÓRY BUDYNEK OBSŁUGUJE) STACJA AC - 0.00=282.65m.p.m.
- 7.2 WYSEPKA SZLABANOWA (POJAZDY OSOBOWE)
- 8 PODZIEMNY, PREFABRYKOWANY, ŻELBETOWY ZBIORNIK PRZECIWPOŻAROWO-RETENCYJNY 8,0x6,0x3,55m O POJ. 130m³ (100m³ - P.POŻ, 30m³ - DO CELÓW GOSPODARCZYCH)
- 9 ZATOKA DLA STRAŻY POŻARNEJ - PRZECIWPOŻAROWY PUNKT CZERPANIA WODY
- 10 STACJA ŁADOWANIA POJ. ELEKTRYCZNYCH - DYSTRYBUTOR
- 14.1 STOJAKI NA ROWERY
- 16 PODZIEMNY, PREFABRYKOWANY, ŻELBETOWY ZBIORNIK RETENCYJNY 36,5x6,1x2,3m O POJEMNOŚCI 200m³
- P-12 MIEJSCA POSTOJOWE (88) 88 - ILOŚĆ MIEJSC DLA POJAZDÓW OSOBOWYCH
- MIEJSCE POSTOJOWE: PROSTOPADŁE 2,5x5,0m, RÓWNOLEGŁE 2,5x6,0m
- MIEJSCE POSTOJOWE DLA NIEPEŁNOSPRAWNYCH PROSTOPADŁE 3,6x5,0m, RÓWNOLEGŁE 2,5x6,0m
- MIEJSCE POSTOJOWE PRZY STACJI ŁADOWANIA POJAZDÓW ELEKTRYCZNYCH - PROSTOPADŁE 2,5x5,0m
- OsAD OSADNIK
- SpOl SEPARATOR SUBSTANCJI ROPOPOCHODNYCH
- SW STUDNIA WODOMIERZOWA
- ODWODNIENIE LINIOWE, SZCZELINOWE
- H2 H3 HYDRANT ZEWNĘTRZNY Z OBSZAREM OBSŁUGI 75,0m
- LAMPY ZEWNĘTRZNE
- PPpcw PRZECIWPOŻAROWY PUNKT CZERPANIA WODY
- SK n PROJEKTOWANY KOSZ ULICZNY ZE STALI OCYNKOWANEJ, MALOWANEJ W KOLORZE RAL 7037 ok.45x45x95cm - 2 SZTUKI
  ŚMIETNIK OZNACZONY GWIAZDKĄ (PÓŁNOCNY RÓG BUDYNKU A) NALEŻY PRZENIEŚĆ Z MIEJSCA WYDZIANEGO W ETAPIE 1 (NAPRZECIWKO WEJŚCIA GŁÓWNEGO DO BUDYNKU A)

ZEWNĘTRZNE ODCINKI INSTALACJI WEWNĘTRZNYCH POZA ZAKRESEM OPRACOWANIA - ETAP 1:

- w PROJEKTOWANA INSTALACJA WODOCIĄGOWA (BYTOWA)
- wh PROJEKTOWANA INSTALACJA WODOCIĄGOWA (HYDRANTOWA)
- ws PROJEKTOWANA INSTALACJA WODOCIĄGOWA (SZARA WODA)
- ks PROJEKTOWANA INSTALACJA KANALIZACJI SANITARNEJ
- kd PROJEKTOWANA INSTALACJA KANALIZACJI DESZCZOWEJ
- eno PROJEKTOWANA INSTALACJA ELEKTROENERGETYCZNA NISKIEGO NAPIĘCIA
- eśro PROJEKTOWANA INSTALACJA ELEKTROENERGETYCZNA ŚREDNIEGO NAPIĘCIA
- t PROJEKTOWANA INSTALACJA KANALIZACJI TELETECHNICZNEJ
- PROJEKTOWANA RURA OCHRONNA

PRZYŁĄCZA POZA ZAKRESEM OPRACOWANIA - ETAP 1

- PROJEKTOWANE PRZYŁĄCZE KANALIZACJI DESZCZOWEJ
- PROJEKTOWANE PRZYŁĄCZE ELEKTROENERGETYCZNE ŚREDNIEGO NAPIĘCIA

INSTALACJE POZA ZAKRESEM OPRACOWANIA:

- USUNIĘCIA PROJEKTOWANYCH PRZYŁĄCZY I INSTALACJI ZEWNĘTRZNYCH OBJĘTYCH DOREBNYM WNIOSKIEM O ZMIANĘ POZWOLENIA NA BUDOWĘ

SIECI I PRZYŁĄCZA POZA ZAKRESEM OPRACOWANIA:

- PROJEKTOWANA SIEĆ KANALIZACJI DESZCZOWEJ ø600mm OBJĘTA DOREBNYM WNIOSKIEM NA POZWOLENIE NA BUDOWĘ
- PROJEKTOWANE PRZYŁĄCZE GAZU NA DZIAŁCE INWESTORA W GESTII POLSKIEJ SPÓŁKI GAZOWNICTWA (ZGODNIE Z WARUNKAMI PRZYŁĄCZENIA DO SIECI GAZOWEJ NR 3100/0000025946/00001/2017/00000 Z DNIA 11.12.2017R.)

UWAGI OGÓLNE:

1. PROJEKT NALEŻY ZREALIZOWAĆ ZGODNIE ZE SZTUKĄ BUDOWLANĄ, W PRZYPADKU ROZBIEŻNOŚCI WYMIAROWYCH I TECHNOLOGICZNYCH MIĘDZY PROJEKTAMI BRANŻOWYMI SKONSULTOWAĆ SIĘ Z ARCHITEKTEM.
2. WYKONAWCA JEST ZOBLIGOWANY DO SPRAWDZENIA WSZYSTKICH PODAWANYCH PRZEZ PROJEKTANTA KĄTÓW I WYMIARÓW.
3. PROJEKT ARCHITEKTONICZNY JEST PROJEKTEM NADRZĘDNYM, WSZYSTKIE ROZBIEŻNOŚCI Z PROJEKTAMI BRANŻOWYMI KONSULTOWAĆ Z ARCHITEKTEM
4. WSZELKIE ZMIANY, ZAMIANY MATERIAŁÓW I TECHNOLOGII ZAWARTYCH W PROJEKCIE MUSZĄ BYĆ WYRAŻEDZAJĄCO UZGODNIONE I ZAAKCEPTOWANE PRZEZ IWESTORA I ARCHITEKTA.
5. WSZYSTKIE URZĄDZENIA, MATERIAŁY, ELEMENTY I TECHNOLOGIE POWINNY POSIADAĆ PRZEWIDZIANE PRAWEM I ODPOWIEDNIMI PRZEPISAMI DOPUSZCZENIA, ATESTY I CERTYFIKATY
6. URZĄDZENIA INSTALOWAĆ ZGODNIE Z DTR PRODUCENTA

MAPA DO CELÓW PROJEKTOWYCH - arkusz nr 1(2)

ID: GP-R2G.6640.1096.2017

Zgodne XII:
1. 0.0000001275 do dzialki nr 1184/22, 1189/22, 1189/22, 1187/22, 1186/22, 1185/22, 1188/22, 1190/22
2. G. 0.0000001275 do dzialki nr 1191/22
3. G. 0.0000001275 do dzialki nr 1188/22
Nieruchomosci sq wolne od obciazen prawnych.

Geodeta:
Sławomir Woś
uprawnienia nr 17569

Obręb:
działki nr
Aleja Jana Pawła II i ul. Towarowa

układ współrzędnych 2000	obręb ewidencyjny: 247901_1.0005 Dąbrowa Górnicza
układ odniesienia Kronsztadt 86	miejscowość: Zory
skala: 1:1000	jednostka ewidencyjna: 247901_1, M. Zory
sekcja: 6.1,24.27.06.3.1, 6.1,24.27.06.3.3, 6.1,24.27.11.1.1	arkusze: Śląskie

Wykonawca: GEODEZJA UPRAWNIONA USŁUGI GEODEZYJNE "SIGMA" Sławomir Woś ul. Jesienna 15 44-240 Żory

Data sporządzenia mapy: 28.12.2017r.
granica aktualizacji

LEGENDA:
GBP - linie rozgraniczające teren o stałym przeznaczeniu lub tereny zbiorów wypadkowych, linie z BPP (Dz.
- informacja dla projektanta - i stopień geodezji

USŁUGI GEODEZYJNE „SIGMA"
Sławomir Woś
44-240 Żory, ul. Jesienna 15
NIP:651-143-44-51 REGON:241745880
tel. 32 434 20(0), 693 237 499
e-mail: biuro@geo-sigma.pl
www.geo-sigma.pl

GEODETA UPRAWNIONY
Świadectwo G.G.K. Nr 17569
mgr inż. Sławomir Woś

Potwierdza się, że numeracja działek oraz oznaczenia w wykazie proc.geodezyjnych i kartograficznych, których rezultaty zawarte zostaną w bazie danych ewidencji gruntów i budynków jest zgodna z danymi ewidencji i kartotek opisowych.
Opis przedmiotowy zgodny z operatem ewidencji gruntów i budynków
Identyfikator dokumentu: 247901_1.0005.P.1
Opis techniczny: 247901_1.0005.OT.1
Data sporządzenia dokumentu: 2017-12-28
Imię, nazwisko i podpis osoby reprezentującej organ: Monika Zajac
PRZEWODNICZĄCY ZASOBU GEODEZYJNO-KARTOGRAFICZNEGO
PREZYDENT MIASTA ZORY
P/3479-2017 z dnia 28.12.2017
ZAT-7.6.2.1.2.2.1.2.2.1.2