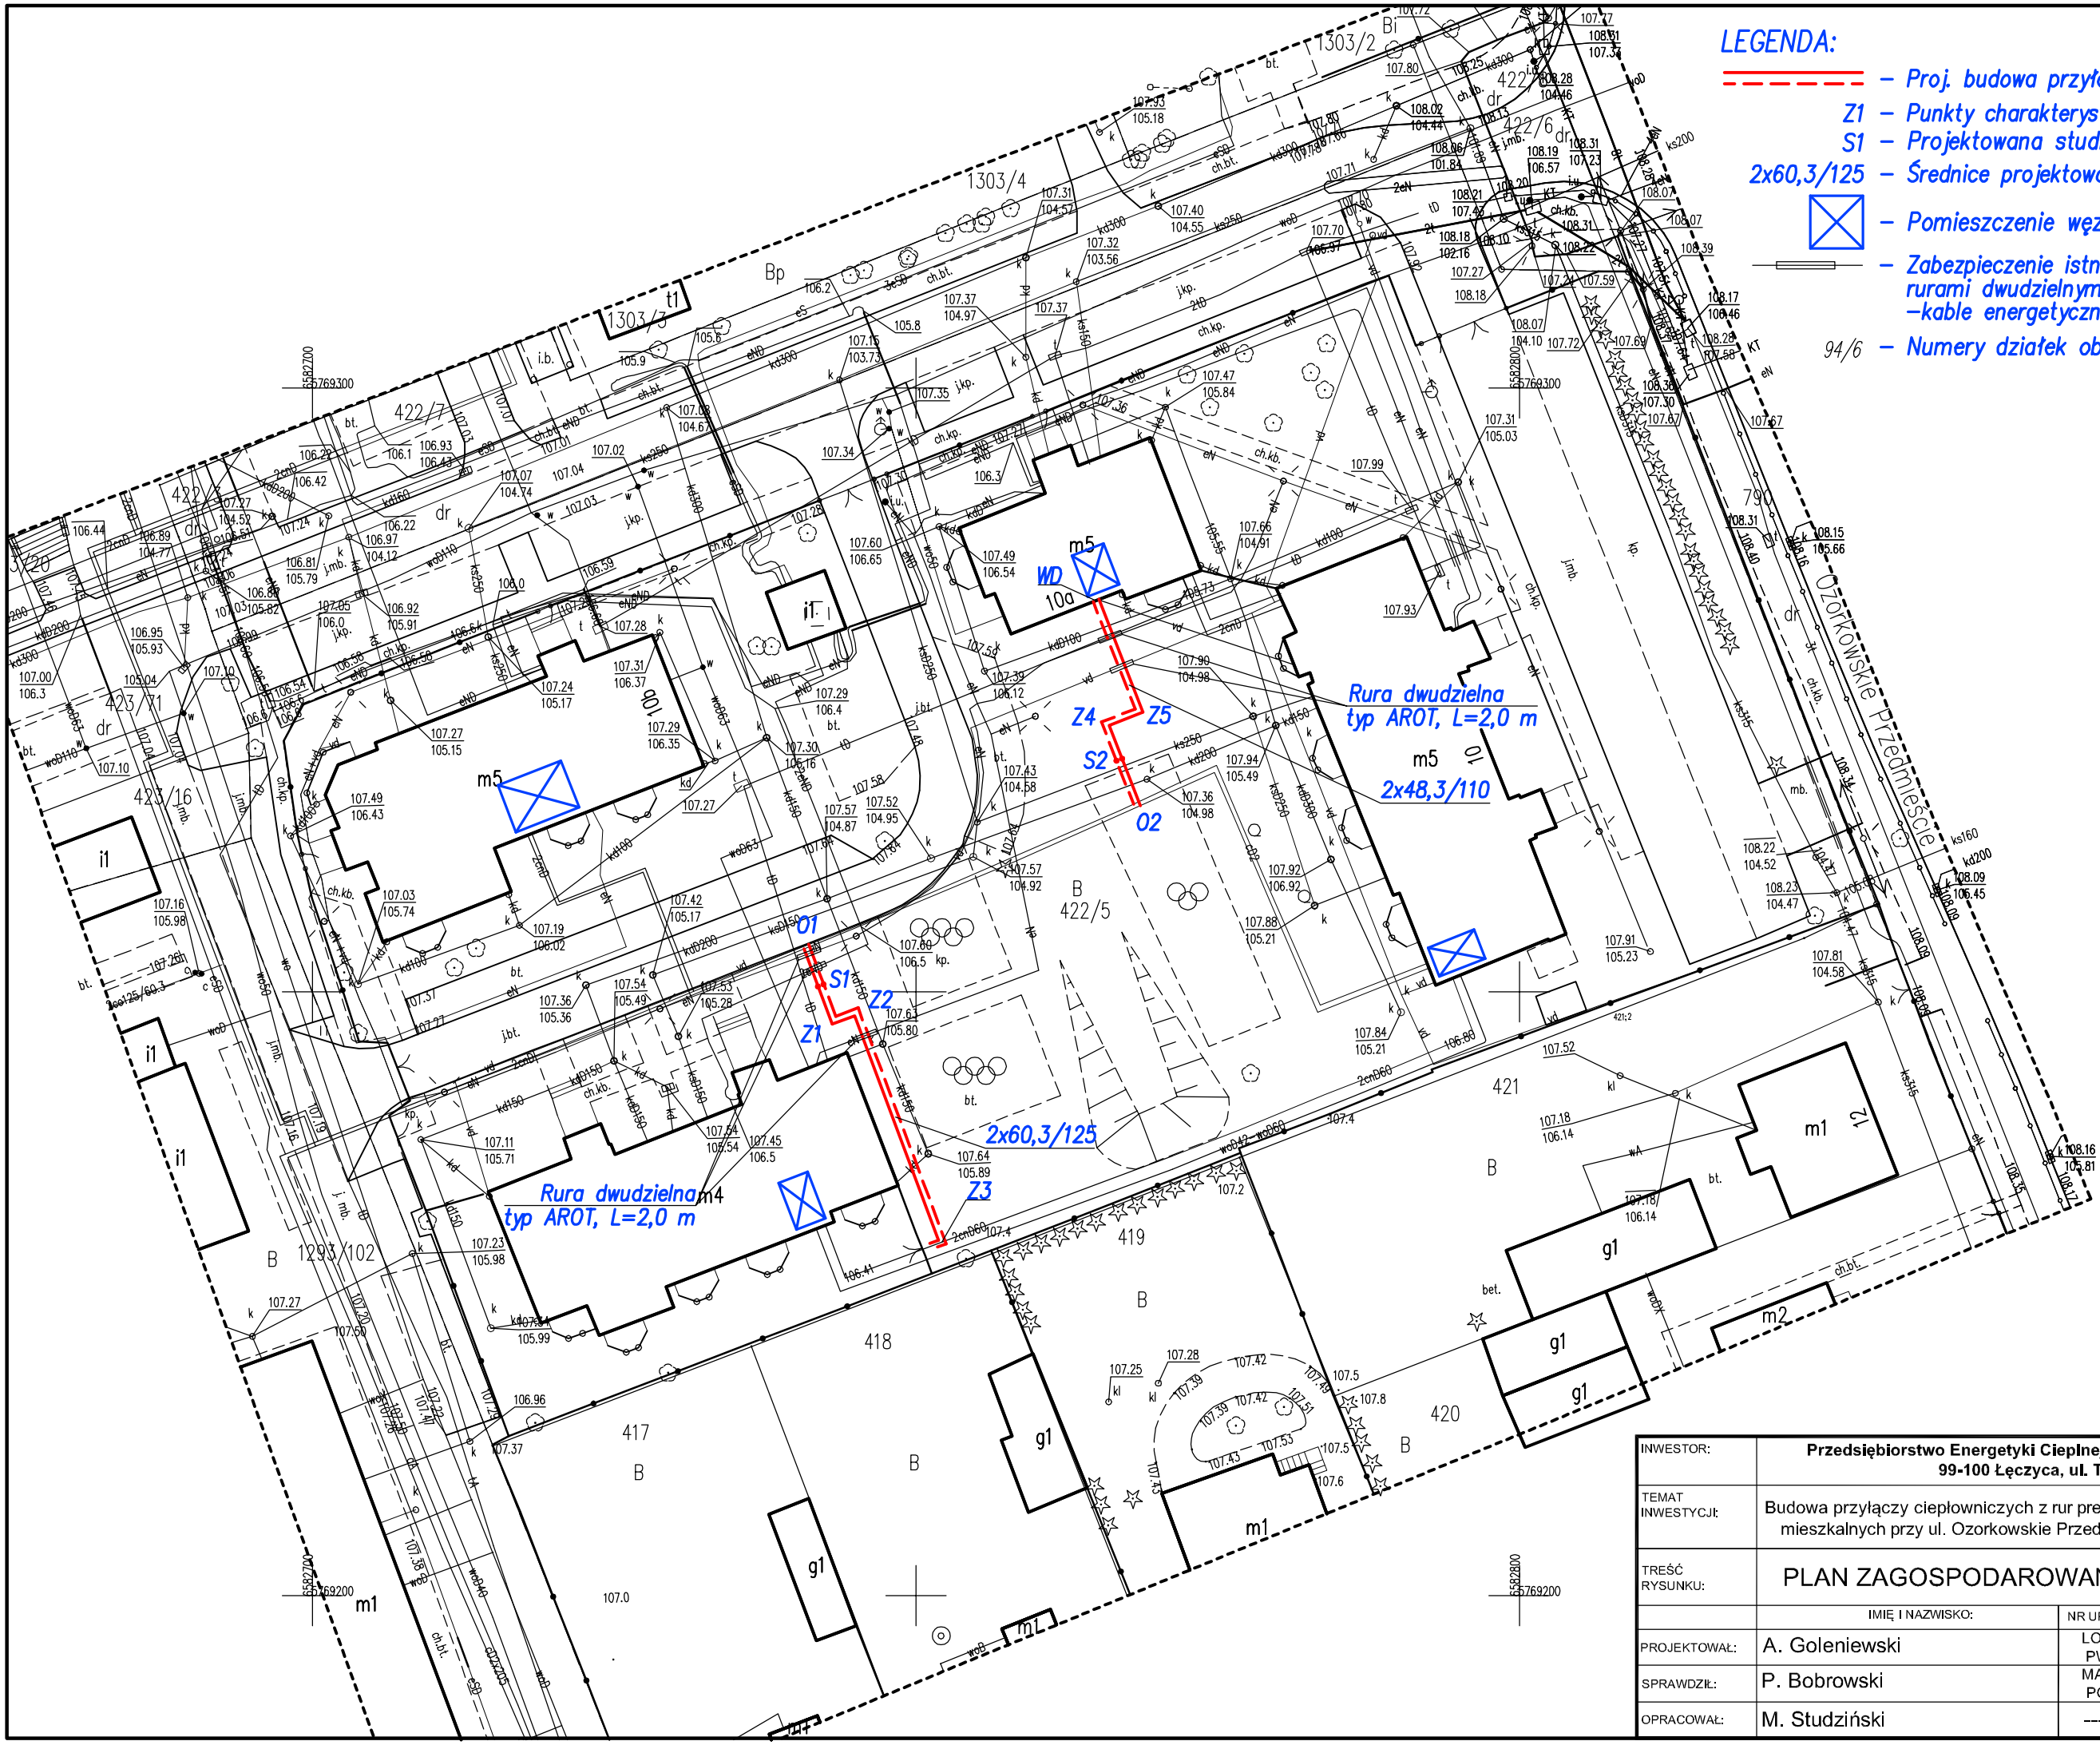

LEGENDA:

- Proj. budowa przyłączy ciepłowniczych
- Z1 – Punkty charakterystyczne proj. rurociągów
- S1 – Projektowana studnia zaworów odcinających
- 2x60,3/125 – Średnice projektowanych rurociągów
- Pomieszczenie węzła cieplnego
- Zabezpieczenie istniejącego uzbrojenia rurami dwudzielnymi typ AROT –kable energetyczne, kanalizacja telefoniczna
- 94/6 – Numery działek objęte budową

INWESTOR:	**Przedsiębiorstwo Energetyki Cieplnej Spółka z o.o. w Łęczycy 99-100 Łęczyca, ul. Tumska 2**			
TEMAT INWESTYCJI:	Budowa przyłączy ciepłowniczych z rur preizolowanych do bud. mieszkalnych przy ul. Ozorkowskie Przedmieście 10A, 10C			SKALA: 1:500
TREŚĆ RYSUNKU:	PLAN ZAGOSPODAROWANIA TERENU			NR RYSUNKU: **1**
	IMIĘ I NAZWISKO:	NR UPRAWNIEŃ:	DATA:	PODPIS:
PROJEKTOWAŁ:	A. Goleniewski	LOD/2339/ PWBS/14	02.2024	
SPRAWDZIŁ:	P. Bobrowski	MAZ/0201/ POOS/07	02.2024	
OPRACOWAŁ:	M. Studziński	----------	02.2024	