MAPA DO CELÓW PROJEKTOWYCH

Oznaczenie kancelaryjne zgłoszenia pracy geodezyjnej		GN.GK.6640.1507.2021
Nazwa miejscowości		Krobia
Jednostka ewidencyjna	identyfikator	300403_4
	nazwa	Krobia
Obręb ewidencyjny	identyfikator	300403_4.0001
	nazwa	Krobia
Skala mapy		1:500
Nazwa układu współrzędnych	Prostokątnych płaskich	2000/6
	Układu wysokości	Kronsztadt
Oznaczenie granic obszaru, który był przedmiotem aktualizacji		— — — — — —
Data opracowania mapy		22.07.2021r.

Robert Michalski
"HORYZONT"
ul. Wazów 1A, 63-900 Rawicz
Tel. (065) 546 13 85, 604 287 102
REGON 411013042, NIP 699-131-54-97

GEODETA UPRAWNIONY
Robert Michalski
ŚWIADECTWO 17322

..... Nazwa / imię i nazwisko wykonawcy

..... Podpis osoby reprezentującej wykonawcę

Poświadczam, że niniejszy dokument został opracowany w wyniku prac geodezyjnych i kartograficznych, których rezultaty zawiera operat techniczny pozytywnie zweryfikowany. Jednocześnie informuję, że jestem świadomy odpowiedzialności karnej za złożenie fałszywego oświadczenia.

Identyfikator zgłoszenia prac geodezyjnych	GN.GK.6640.1507.2021
Organ służby geodezyjnej, który otrzymał zgłoszenie	Starosta Gostyński
Wykonawca prac geodezyjnych	Robert Michalski Horyzont ul. Wazów 1A, 63-900 Rawicz REGON 411013042 NIP 6991315497
Identyfikator ewidencyjny materiału zasobu operatu technicznego	P.3004.2021.1531
Imię i nazwisko oraz nr uprawnień zawodowych kierownika prac	GEODETA UPRAWNIONY Robert Michalski ŚWIADECTWO 17322

Legenda MPZP:

- *linia zabudowy nieprzekraczalna*
- *linia zabudowy obowiązująca*
- *zabudowa mieszkaniowa jednorodzinna* MN
- *zabudowa usługowa* U
- *tereny rolnicze* R
- *tereny dróg publicznych, wewnętrznych* KD, KDW

**Elementy MPZP wkreślono na podstawie Uchwał Rady Miejskiej Krobi*

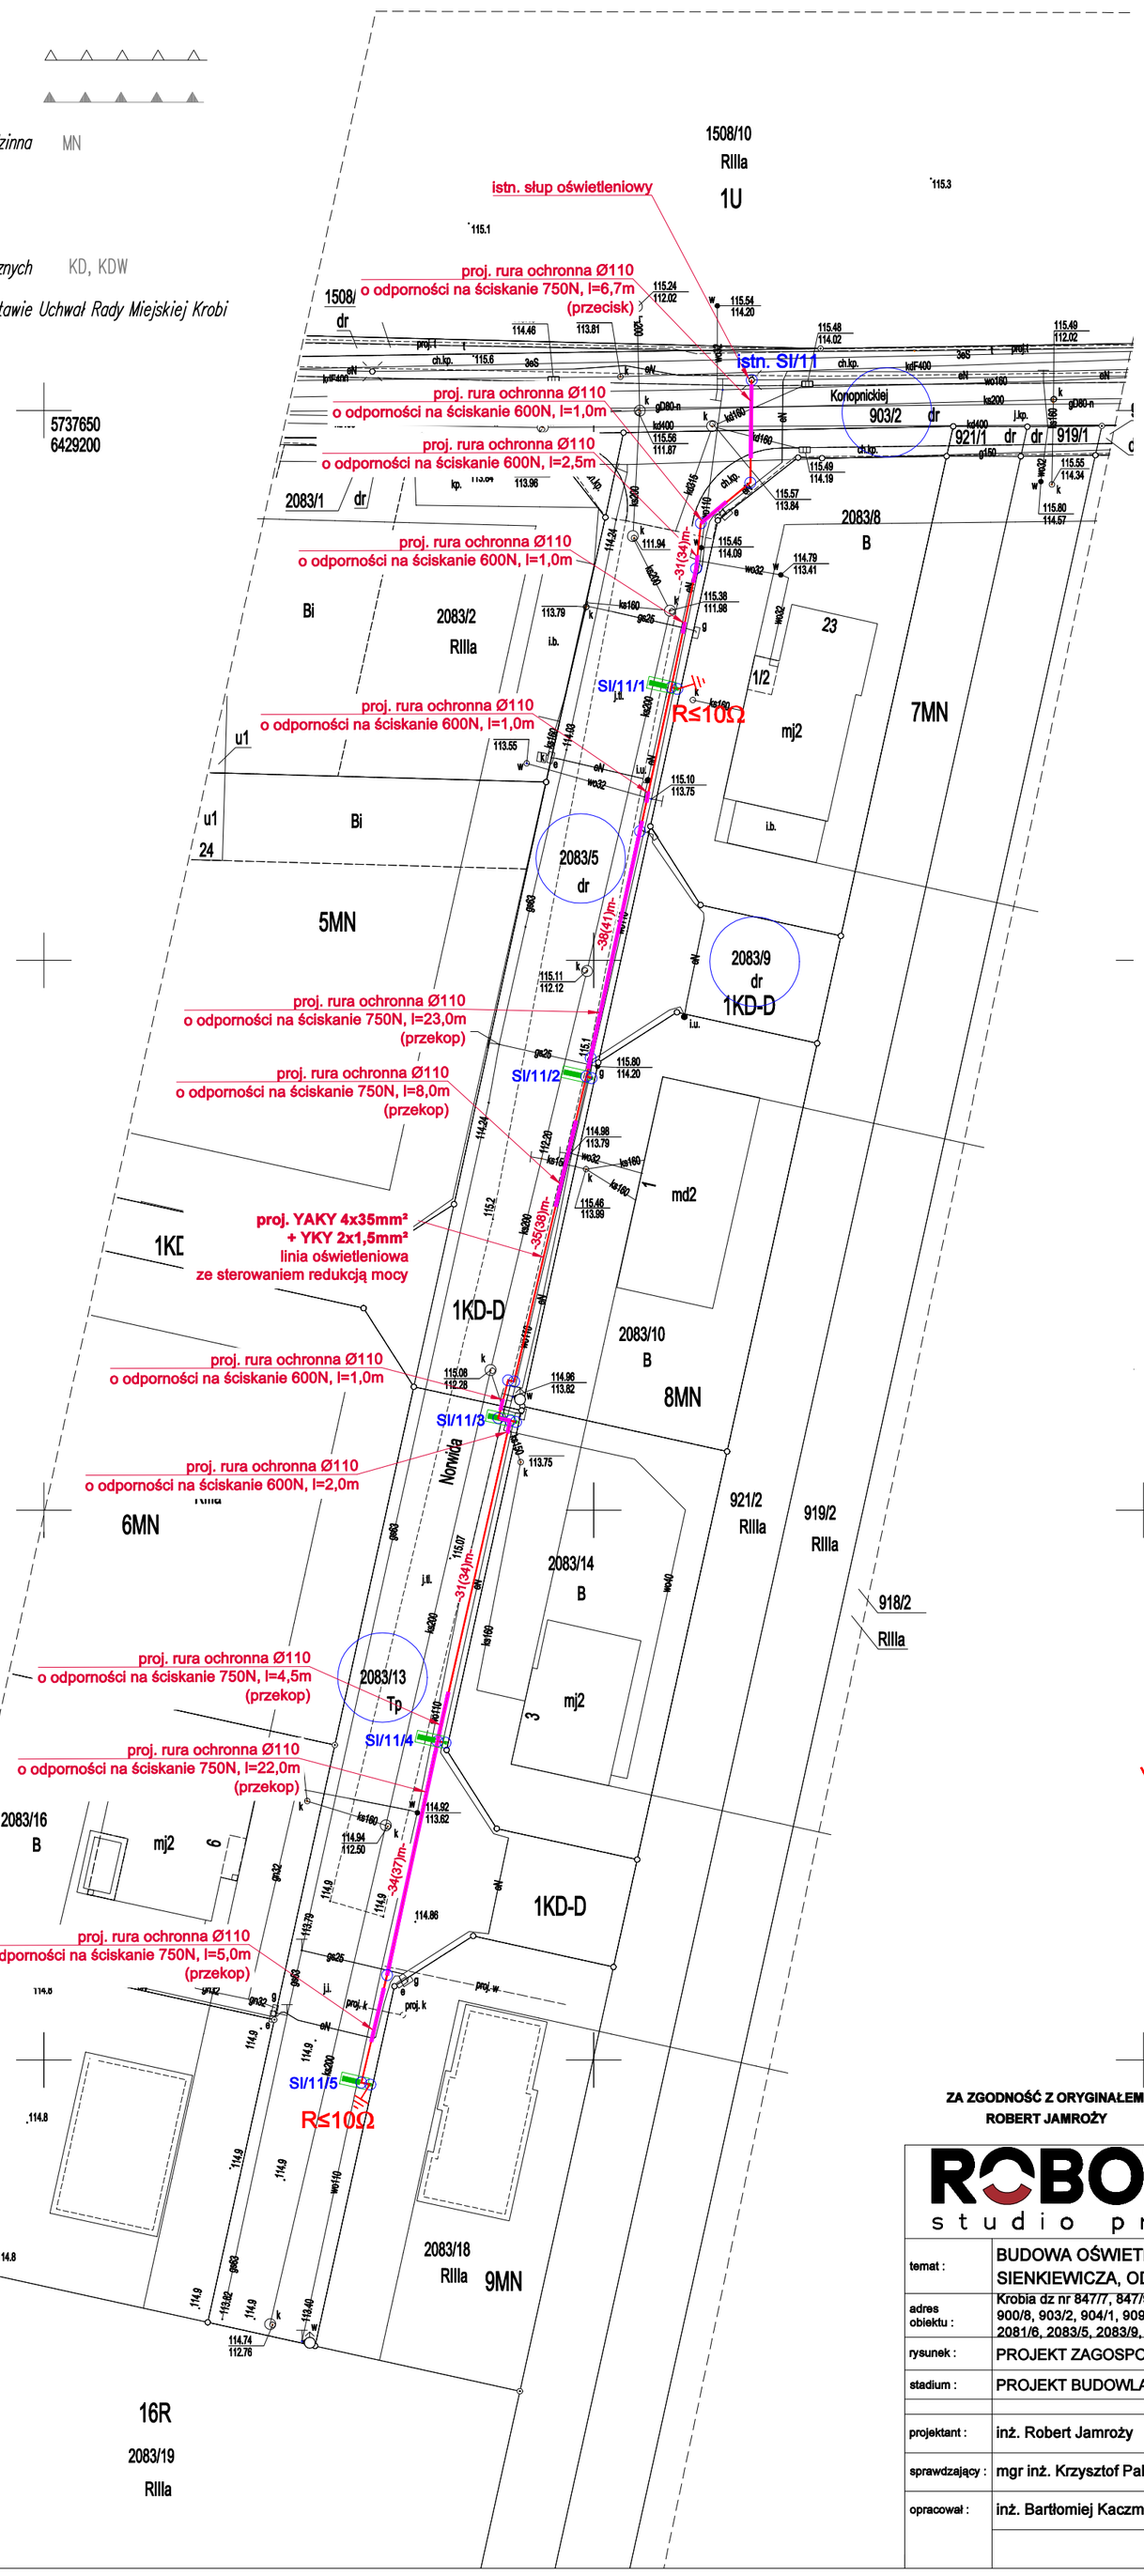

LEGENDA:

SI/... projektowany aluminiowy słup okrągły, stożkowy 7m z oprawą LED max. 63W, min. 8160lm, 4000K, CRI > 70 zamontowaną na słupie. Oprawy montować pod kątem 0° do drogi. Słup w kolorze INOX, anodowany, podstawa słupa zabezpieczona elastomerem. Sterowanie redukcją mocy odbywać się będzie wspólnie z istniejącym oświetleniem, centralnie za pośrednictwem kabla sterującego sygnałem z zegara zabudowanego w szafie

projektowana linia kablowa oświetleniowa zasilająca

projektowana rura ochrona, o odporności na ściskanie 600N (kolizje) oraz 750N (wjazdy oraz przekopy drogowe)

projektowany uziom pionowy R≤10Ω

UWAGA:
ROZMIESZCZENIA OPRAW DOKONANO
NA PODSTAWIE WYTYCZNYCH INWESTORA

ZA ZGODNOŚĆ Z ORYGINAŁEM
ROBERT JAMROŻY

ROBOTECH studio projektów

ROBOTECH Robert Jamroży
ul. Piastowska 17/8, 63-900 Rawicz
tel. /0 65/ 614 18 17, e-mail: kontakt@robotech.pl
NIP 699-120-91-86

temat :	BUDOWA OŚWIETLENIA OSIEDLA W OBRĘBIE ULIC: NORWIDA, SZYMBORSKIEJ, TUWIMA, FREDRY, SIENKIEWICZA, ODRODZENIA ORAZ RÓŻEWICZA W KROBI		
adres obiektu :	Krobia dz nr 847/7, 847/9, 874/1, 875/1, 876/2, 877/7, 896/4, 897/7, 900/8, 903/2, 904/1, 909/12, 909/29, 909/39, 971, 1945/1, 1945/4, 2081/6, 2083/5, 2083/9, 2083/13; obręb 0001 Krobia	inwestor :	GMINA PRUSICE ul. Rynek 1, 55-110 Prusice
rysunek :	PROJEKT ZAGOSPODAROWANIA TERENU	branża : ELEKTRYCZNA	nr rys. : 1
stadium :	PROJEKT BUDOWLANY	data : wrzesień 2021	skala : 1:500
	imię i nazwisko :	nr uprawnień :	podpis :
projektant :	inż. Robert Jamroży	WKP/0146/POOE/08 W specjalności instalacyjnej w zakresie sieci, instalacji i urządzeń elektrycznych i elektroenergetycznych.	
sprawdzający :	mgr inż. Krzysztof Palica	355/DOŚ/15 W specjalności instalacyjnej w zakresie sieci, instalacji i urządzeń elektrycznych i elektroenergetycznych.	
opracował :	inż. Bartłomiej Kaczmarek	-	
		-	

594x440