


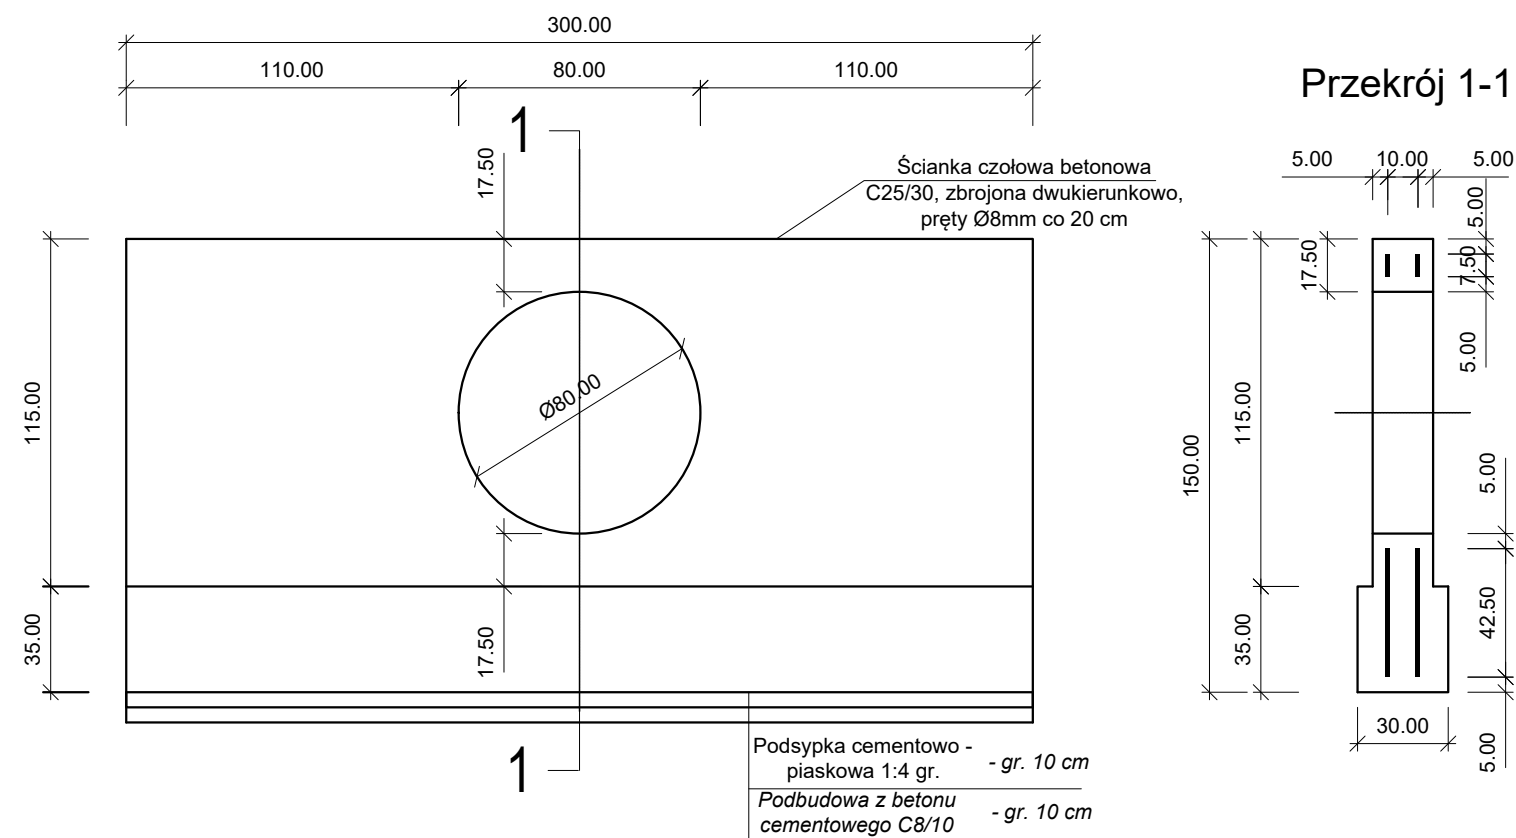

ist. ściany czołowe naziemne przepustu  
przeznaczone do pozostawienia zgodnie  
ze stanowiskiem WUOZ w Poznaniu  
pismo nr: Po - WD.5140.4737.4.2022



jednostka projektowa				WŁAŚCICIEL: ADAM CHMIELEWSKI UL. RÓTMISTRZA WITOLDA PILECKIEGO 16/25 62-400 SŁUPCA  TEL: KOM: E-MAIL: WWW:  +48 63 241 01 74 +48 506 713 806 biuro@acdrga.pl www.acdrga.pl		
PRAWA AUTORSKIE ZASTRZEŻONE COPY RIGHTS RESERVED Przedmiotowy projekt chroniony jest prawem autorskim zgodnie z art. 1 Ustawy o Prawie Autorskim i Prawach Pokrewnych z dnia 4 lutego 1984 r. (dz. U. nr 34 poz. 83)						
zadanie		PRZEBUDOWA UL. 3 MAJA W M. SŁUPCA				
obiekt		ul. 3 Maja w m. Słupca				
inwestor		 Miasto Słupca ul. Pułaskiego 21 62-400 Słupca				
rysunek		PRZEKROJE NORMALNE				
projektant branży drogowej		inż. Adam Chmielewski			podpis <i>Adam Chmielewski</i>	
		WKP/0231/POOD/06				
opracował		Tomasz Zywert			podpis <i>Zywert</i>	
opracował		inż. Agnieszka Jasińska			podpis <i>Jasińska</i>	
opracował		mgr inż. Dominik Juszczak			podpis <i>Dmasek</i>	
stadium		branża		skala	data	nr rysunku
Projekt techniczny		Drogowa		schemat	07.2022	3.3