

Połączenie drogowo - mostowe ul. Kazimierza Wielkiego z ul. Czołgistów w Lęborku

Przekroje konstrukcyjne
skala 1:20


ULICA KAZIMIERZA WIELKIEGO, GŁOWACKIEGO, CZOŁGISTÓW
ORAZ DROGA ROWEROWA, CHODNIKI DLA PIESZYCH I SEPARACJA

KONSTRUKCJA DROGI ROWEROWEJ NA ZJEŹDZIE

ZJAZDY

JEZDNI KR1

GÓRNE W-WY KONSTRUKCJI NAWIERZCHNI (36cm)	
w-wa ścierna: kostka bet. 10x20cm szara, fazowana	gr. 8cm
w-wa wyrównawcza: podsypka cementowo-piaskowa 1:4	gr. 3cm
podb. zasadnicza: mieszanka kruszywa C _{50/35} niezwiązanego	gr. 25cm

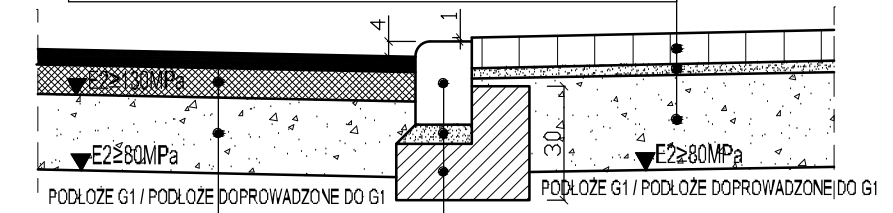

JEZDNI KR2

GÓRNE W-WY KONSTR. NAW. (32cm)	
w-wa ścierna: mieszanka mastyksowo-grysowa SMA	gr. 4cm
w-wa wiążąca: beton asfaltowy AC	gr. 8cm
podb. zasadnicza: mieszanka kruszywa C _{50/35} niezwiązanego	gr. 20cm

OGRANICZENIE JEZDNI

krawężnik najazdowy betonowy 15x22cm	
podsyпка cementowo-piaskowa 1:4	gr. 5cm
ława betonowa z oporem C12/15	gr. 15cm

CHODNIK DLA PIESZYCH/SEPARACJA

GÓRNE W-WY KONSTRUKCJI NAWIERZCHNI (24cm)	
w-wa ścierna: kostka bet. 10x20cm szara/czarna, fazowana	gr. 6cm
w-wa wyrównawcza: podsypka cementowo-piaskowa 1:4	gr. 3cm
podb. zasadnicza: mieszanka kruszywa C _{50/35} niezwiązanego	gr. 15cm

SEPARACJA

DROGA ROWEROWA

GÓRNE W-WY KONSTRUKCJI NAWIERZCHNI (18cm)	
w-wa ścierna: mieszanka mastyksowo-grysowa SMA	gr. 3cm
podb. zasadnicza: mieszanka kruszywa C _{50/35} niezwiązanego	gr. 15cm
Podsypka piaskowa: piasek średni	gr. 10cm

JEZDNI KR2

GÓRNE W-WY KONSTR. NAW. (32cm)	
w-wa ścierna: mieszanka mastyksowo-grysowa SMA	gr. 4cm
w-wa wiążąca: beton asfaltowy AC	gr. 8cm
podb. zasadnicza: mieszanka kruszywa C _{50/35} niezwiązanego	gr. 20cm

DROGA ROWEROWA

GÓRNE W-WY KONSTRUKCJI NAWIERZCHNI (18cm)	
w-wa ścierna: mieszanka mastyksowo-grysowa SMA	gr. 4cm
w-wa wiążąca: beton asfaltowy AC	gr. 8cm
podb. zasadnicza: mieszanka kruszywa C _{50/35} niezwiązanego	gr. 25cm

OGRANICZENIE CHODNIKA

obrzeże betonowe 8x30cm	
podsyпка cementowo-piaskowa 1:4	gr. 5cm

OGRANICZENIE DROGI ROW.

opornik betonowy 10x25cm	
podsyпка cementowo-piaskowa 1:4	gr. 5cm
ława betonowa z oporem C12/15	gr. 10cm

OGRANICZENIE JEZDNI

krawężnik betonowy 15x30cm	
podsyпка cementowo-piaskowa 1:4	gr. 5cm
ława betonowa z oporem C12/15	gr. 15cm

OGRANICZENIE DROGI ROW.

opornik betonowy 10x25cm	
podsyпка cementowo-piaskowa 1:4	gr. 5cm
ława betonowa z oporem C12/15	gr. 10cm


DROGI OSIEDLOWE

JEZDNI KR1

GÓRNE W-WY KONSTRUKCJI NAWIERZCHNI (36cm)	
w-wa ścierna: kostka bet. 10x20cm szara, fazowana	gr. 8cm
w-wa wyrównawcza: podsypka cementowo-piaskowa 1:4	gr. 3cm
podb. zasadnicza: mieszanka kruszywa C _{50/35} niezwiązanego	gr. 25cm

CHODNIK DLA PIESZYCH

GÓRNE W-WY KONSTRUKCJI NAWIERZCHNI (26cm)	
w-wa ścierna: kostka bet. 10x20cm szara, fazowana	gr. 6cm
w-wa wyrównawcza: podsypka cementowo-piaskowa 1:4	gr. 3cm
podb. zasadnicza: mieszanka kruszywa C _{50/35} niezwiązanego	gr. 15cm

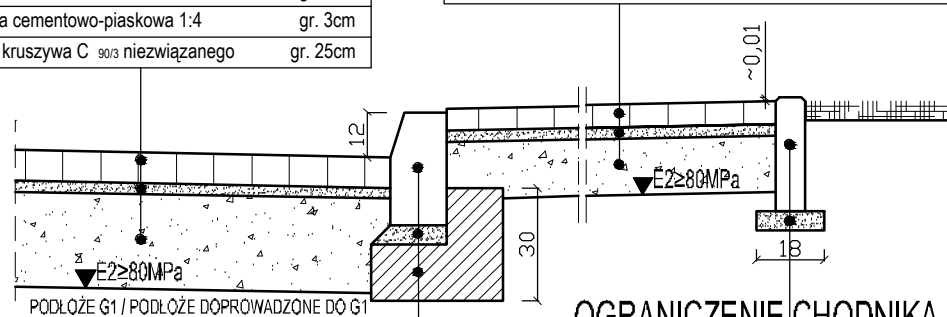

OGRANICZENIE JEZDNI

krawężnik betonowy 15x30cm	
podsyпка cementowo-piaskowa 1:4	gr. 5cm
ława betonowa z oporem C12/15	gr. 15cm

OGRANICZENIE CHODNIKA

obrzeże betonowe 8x30cm	
podsyпка cementowo-piaskowa 1:4	gr. 5cm


RONDO I WYSPA PRZEJEZDNA/ZABRUK

JEZDNI KR2

GÓRNE W-WY KONSTR. NAW. (32cm)	
w-wa ścierna: mieszanka mastyksowo-grysowa SMA	gr. 4cm
w-wa wiążąca: beton asfaltowy AC	gr. 8cm
podb. zasadnicza: mieszanka kruszywa C _{50/35} niezwiązanego	gr. 20cm

WYSPA PRZEJEZDNA/ZABRUK

GÓRNE W-WY KONSTRUKCJI NAWIERZCHNI (44cm)	
w-wa ścierna: kostka kamienna 15x17cm, szara	gr. 16cm
w-wa wyrównawcza: podsypka cementowo-piaskowa 1:4	gr. 3cm
podb. zasadnicza: beton cementowy C16/20	gr. 25cm

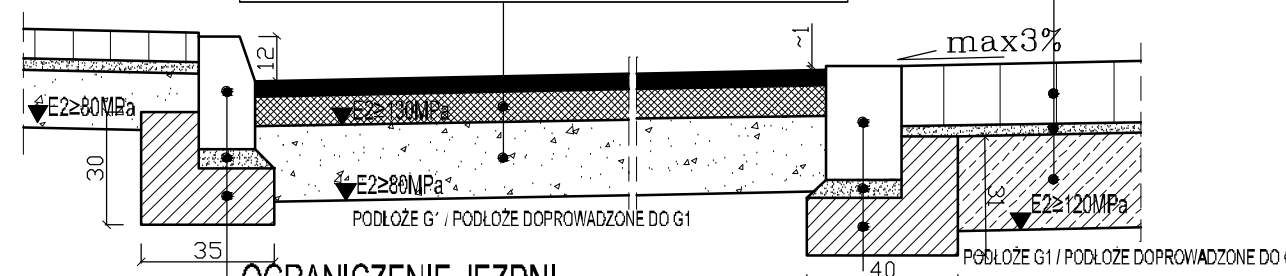

OGRANICZENIE JEZDNI

krawężnik betonowy 15x30cm	
podsyпка cementowo-piaskowa 1:4	gr. 5cm
ława betonowa z oporem C12/15	gr. 15cm

OGRANICZENIE JEZDNI

opornik kamienny 20x30cm	
podsyпка cementowo-piaskowa 1:4	gr. 5cm
ława betonowa z oporem C12/15	gr. 15cm

Rozwiązania zawarte w niniejszym opracowaniu podlegają ochronie prawa autorskiego i mogą być powielane oraz udostępniane osobom trzecim jedynie przez Zamawiającego w zakresie określonym w umowie o przeniesienie praw autorskich lub na podstawie pisemnego zezwolenia w/w Biura z zastrzeżeniem wszelkich skutków prawnych

<p>Biuro Projektów Budowlanych Konsultingowa Spółka z ograniczoną odpowiedzialnością ul. Jana Uphagena 27, 80-237 Gdańsk tel. centr.: 58 341 40 11; fax: 58 341 89 46 e-mail: dn@bpbk.com.pl, www.bpbk.com.pl</p>	Zadanie:	POŁĄCZENIE DROGOWO - MOSTOWE UL. KAZIMIERZA WIELKIEGO Z UL. CZOŁGISTÓW W LĘBORKU
	Nazwa opracowania:	PROJEKT DROGOWY
Nazwa rysunku:		PRZEKROJE KONSTRUKCYJNE
Stadium opracowania:	PROJEKT BUDOWLANY	Nr rysunku:
Data:	12.2017	Skala:
Umowa nr:	RI.215.22.2017.M	Poz:
Projektant:	mgr inż. Adam Sawicki	specj. drógowa
	mgr inż. Anna Ciszewska	specj. drógowa
Opracowanie:	-	specj. -
	-	specj. -
Sprawdzający:	inż. Wiesław Gadziński	specj. konstrukcyjno-inżynierska
		upr. nr 2565/Gd/86