


Montaż nowego ogrodzenia, ogrodzenie systemowe panelowe: słupki RK 100x100x5, H=2,90m+0,93m zabezpieczenie (kątownik L50x50x5 + wypełnienie panelem z prętów zgrzewanych)
słupki zamocowane na cokole betonowym 25 x 100 cm, 100 cm w gruncie

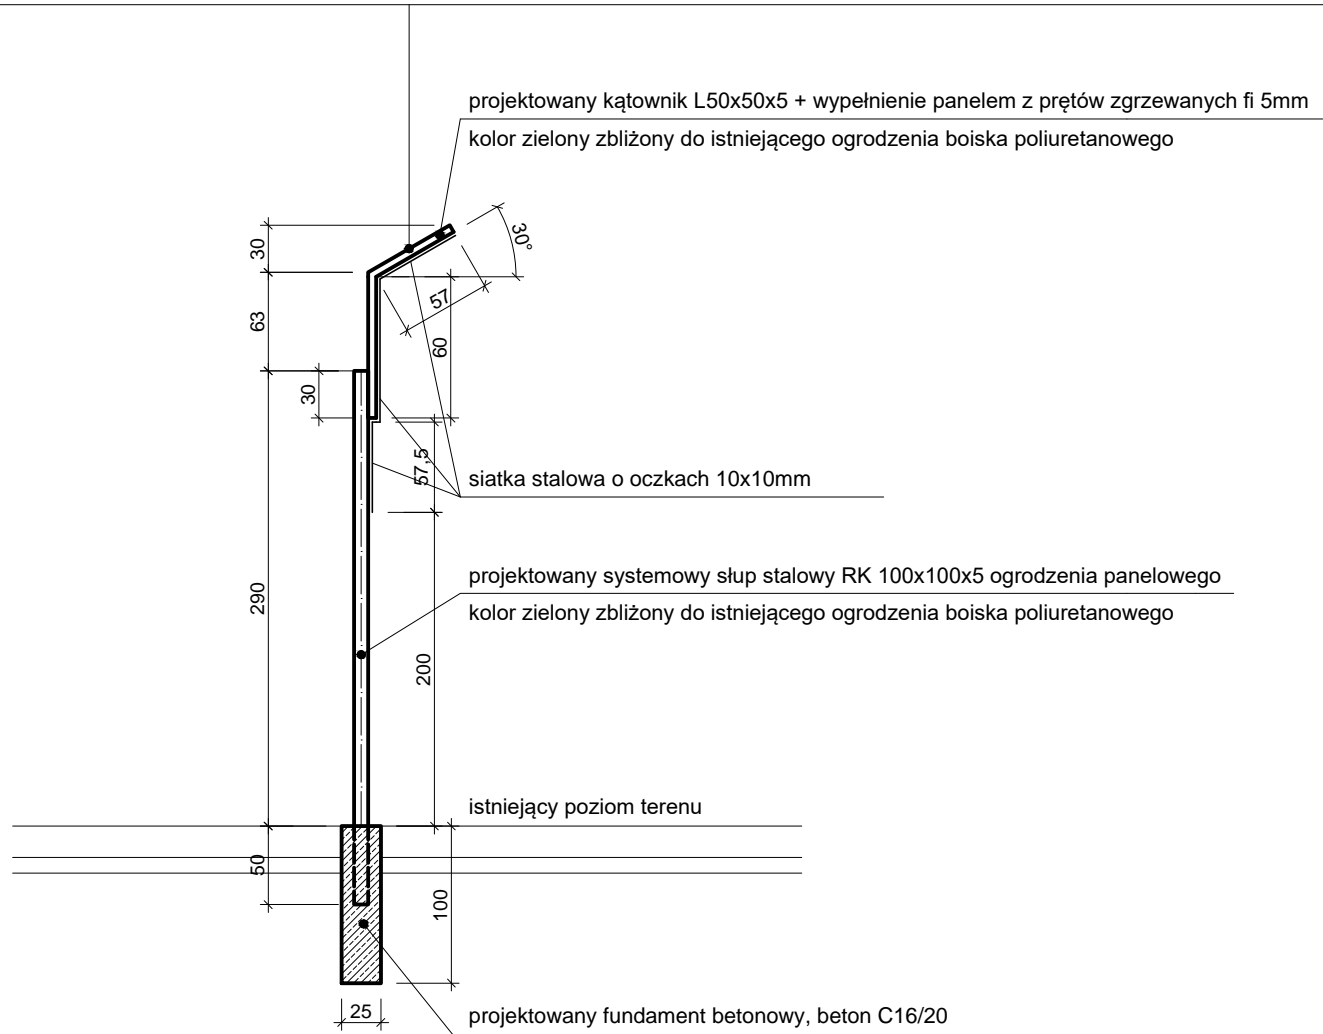

Rys nr PB-9

PRZEKRÓJ B-B 1:50

MAR-INWEST
Biuro Obsługi Inwestycji Budowlanych
mgr inż. Mariusz Krawczyk

- ekspertyzy i opinie techniczne
- doradztwo techniczne
- adaptacje projektów typowych
- projektowanie indywidualne

- kierownictwo budów
- nadzory inwestorskie
- sporządzanie świadectw charakterystyki energetycznej budynków i lokali
- kosztorysowanie budowlane

08-400 Garwolin, ul. Moniuszki 21
tel. 502 231 464
e-mail: volter.mk@interia.pl

Inwestycja:
Modernizacja ogrodzenia zewnętrznego i
wewnętrznego Krajowego Ośrodka Psychiatrii
Sądowej dla Nieletnich w Garwolinie

Lokalizacja:

dz. nr 7734/6 Garwolin, Al. Legionów
11, gm. Garwolin

Inwestor:
Krajowy Ośrodek Psychiatrii Sądowej
dla Nieletnich w Garwolinie

08-400 Garwolin, Al. Legionów 11

Faza projektu:

PROJEKT BUDOWLANY

Nazwa rysunku:

PRZEKRÓJ B-B - modernizacja

PROJEKTANT
inż. Edward Skwarczyński
upr. bud. 375/Wa/75

Asystent projektanta
mgr inż. Mariusz Krawczyk
upr. bud. MAZ/0320/OWOK/06

data:
sierpień 2021

skala:
1:50

nr rys.:
PB-9