


MIASTO ZIELONA GÓRA  
MAPA ZASADNICZA  
SKALA 1:500  
Układy; PL-2000; PL-KRON 86 NH  
Ukł. odn. PL-ETRF 89, Quasi-geoida  
DR-GE.6642.675.2020.PC

5756500

BUDYNEK MIESZKALNO-USŁUGOWY  
ZIELONA GÓRA UL. KUPIECKA NR 48  
DZIAŁKI NR 368; 134/8; 361  
SYTUACJA SKALA 1 : 500

LEGENDA:

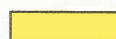

BUDYNEK OBJĘTY OPRACOWANIEM

A - B


OCEPIENIE NA DZIAŁCE NR 361



GRANICA DZIAŁKI NR 368

A - C

OCEPIENIE NA DZIAŁCE NR 368

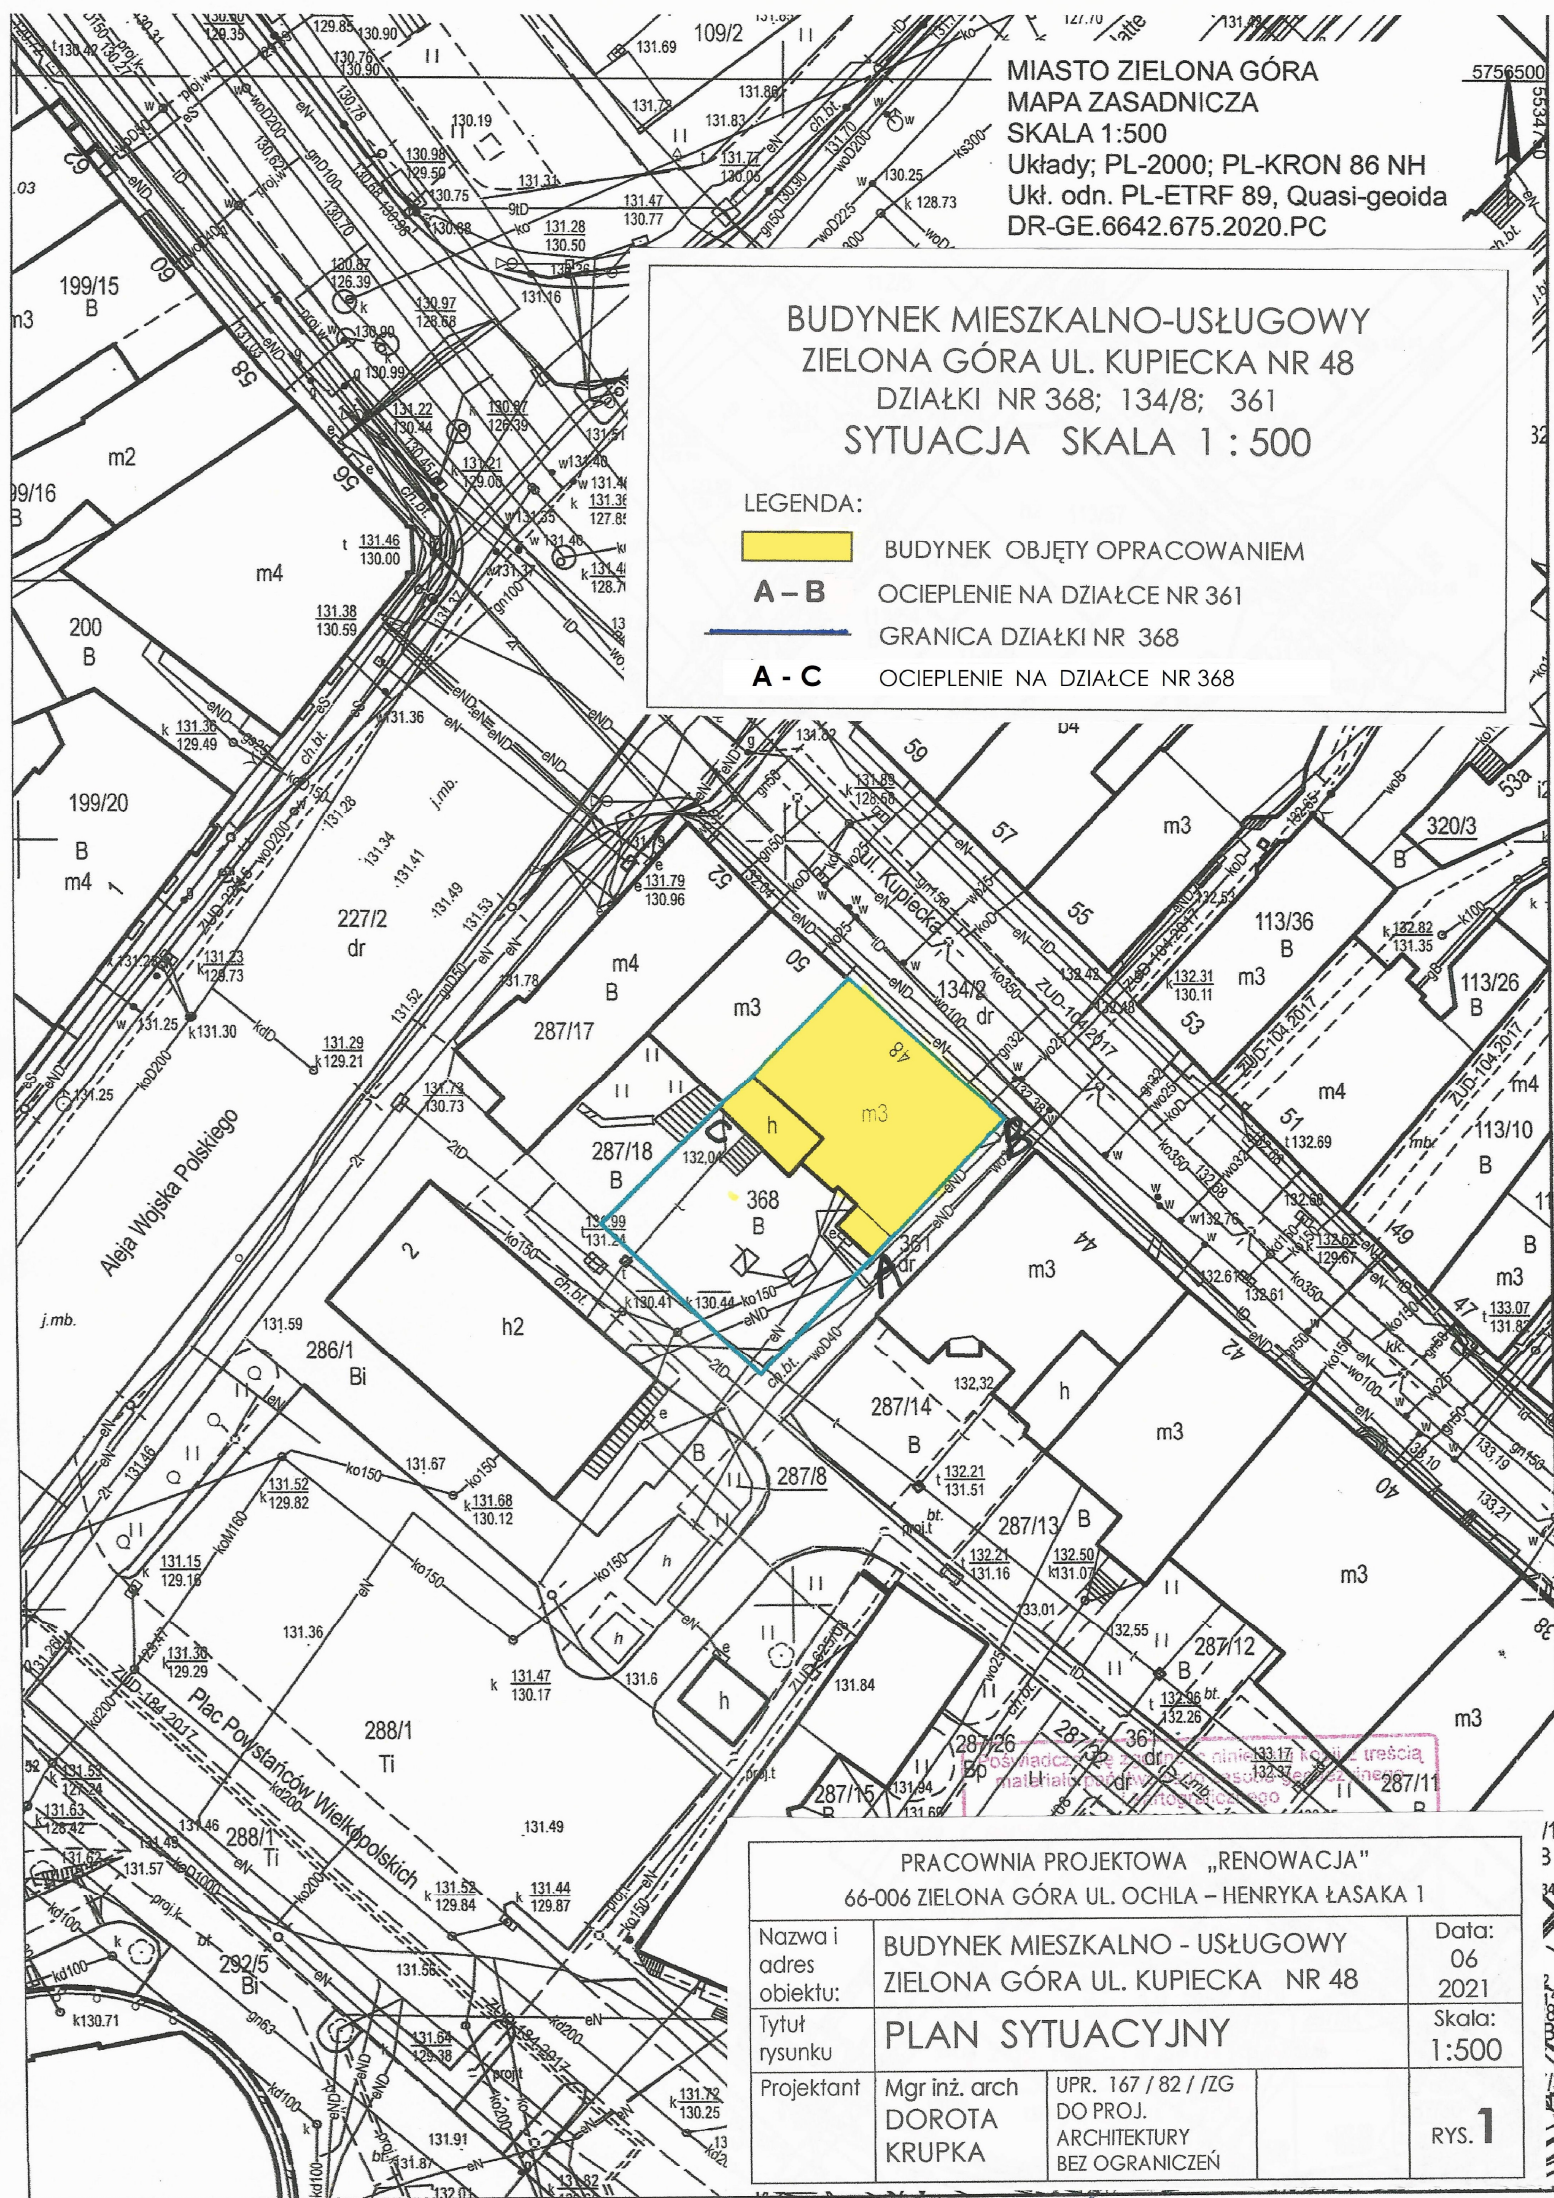

PRACOWNIA PROJEKTOWA „RENOWACJA”  
66-006 ZIELONA GÓRA UL. OCHŁA – HENRYKA ŁASAKA 1

Nazwa i adres obiektu:	BUDYNEK MIESZKALNO - USŁUGOWY ZIELONA GÓRA UL. KUPIECKA NR 48	Data: 06 2021
Tytuł rysunku	PLAN SYTUACYJNY	Skala: 1:500
Projektant	Mgr inż. arch DOROTA KRUPKA	UPR. 167 / 82 / IZG DO PROJ. ARCHITEKTURY BEZ OGRANICZEŃ
		RYS. 1