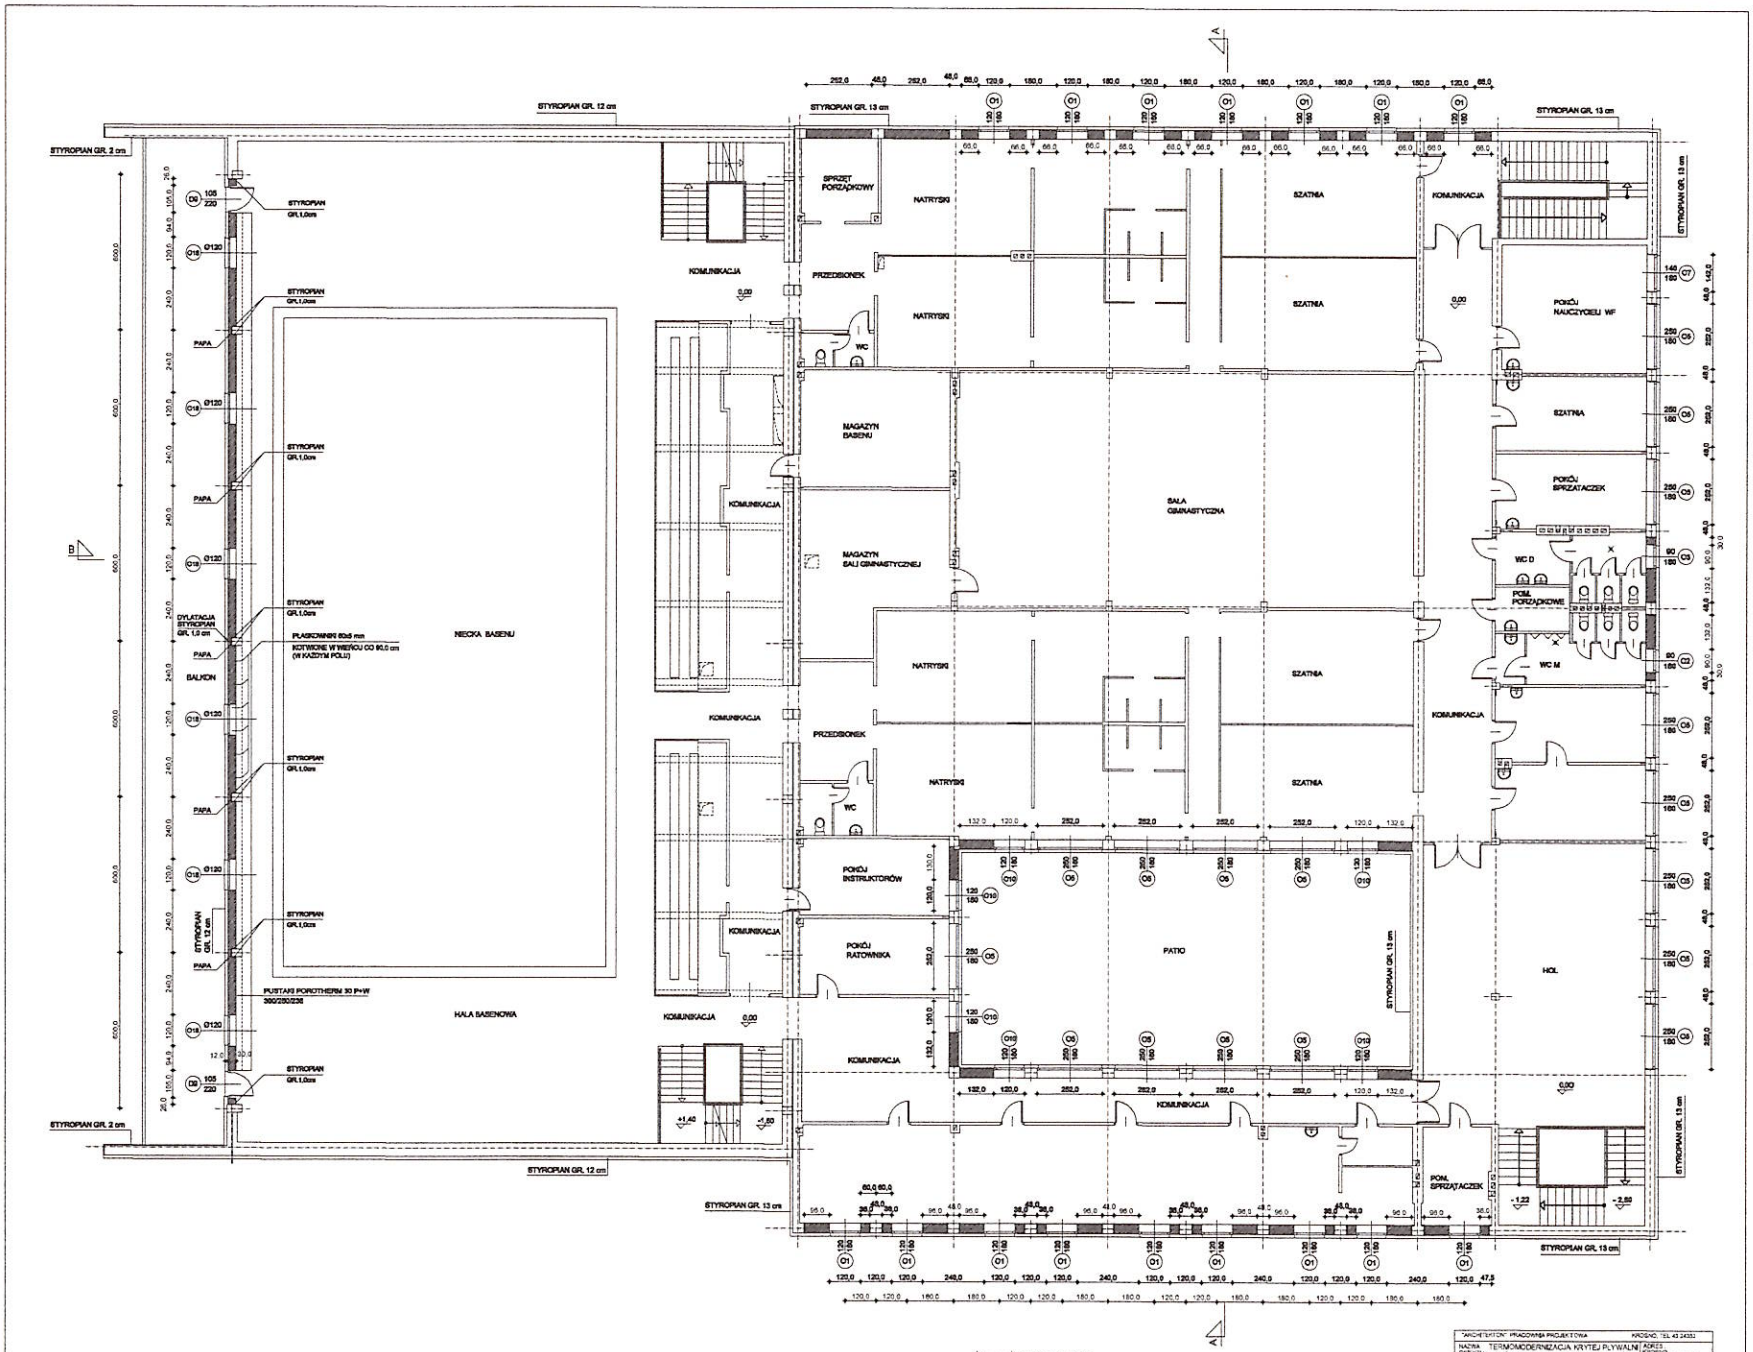
STYROPIAN GR. 2 cm
STYROPIAN GR. 12 cm
STYROPIAN GR. 13 cm
STYROPIAN GR. 1,0cm
PAPA
DYLATACJA STYROPIAN GR. 1,0 cm
BALKON
PLASKOWNIK 60x5 mm
KOTWICNE W WIEŃCU CO 90,0 cm (W KAŻDYM POLU)
NIECKA BASENU
HALA BASENOWA
PUSTAKI POROTHERM 30 P+W 300/250/238
KOMUNIKACJA
SPRZĘT PORZĄDKOWY
NATRYSKI
PRZEDSIONEK
WC
MAGAZYN BASENU
MAGAZYN SALI GIMNASTYCZNEJ
SALA GIMNASTYCZNA
SZATNIA
POKÓJ NAUCZYCIELI WF
POKÓJ SPRZĄTACZEK
WC D
POM. PORZĄDKOWE
WC M
POKÓJ INSTRUKTORÓW
POKÓJ RATOWNIKA
PATIO
HOL
POM. SPRZĄTACZEK
ŚCIANY ISTNIEJĄCE
ŚCIANY PROJEKTOWANE
ZAMUROWANIA:
CEGŁA KRATÓWKA 250x120x65
NOWA ŚCIANA W HALI BASENOWEJ:
PUSTAKI POROTHERM 30 P+W 300/250/238
"ARCHITEKTON" PRACOWNIA PROJEKTOWA
KROSNO, TEL 43 24332
NAZWA OBIEKTU: TERMOMODERNIZACJA KRYTEJ PŁYWALNI O ZAKŁADU REHABILITACYJNO-PRZY ZESPOLE SZKÓŁ PONADGIMNAZJALNYCH NR 5 W KROŚNIE
ADRES: KROŚNO UL. RZESZOWSKA 10
TYTUŁ: RZUT PIĘTRA
FAZA: PB
BRANŻA: ARCHITEKTURA
SKALA: 1:100

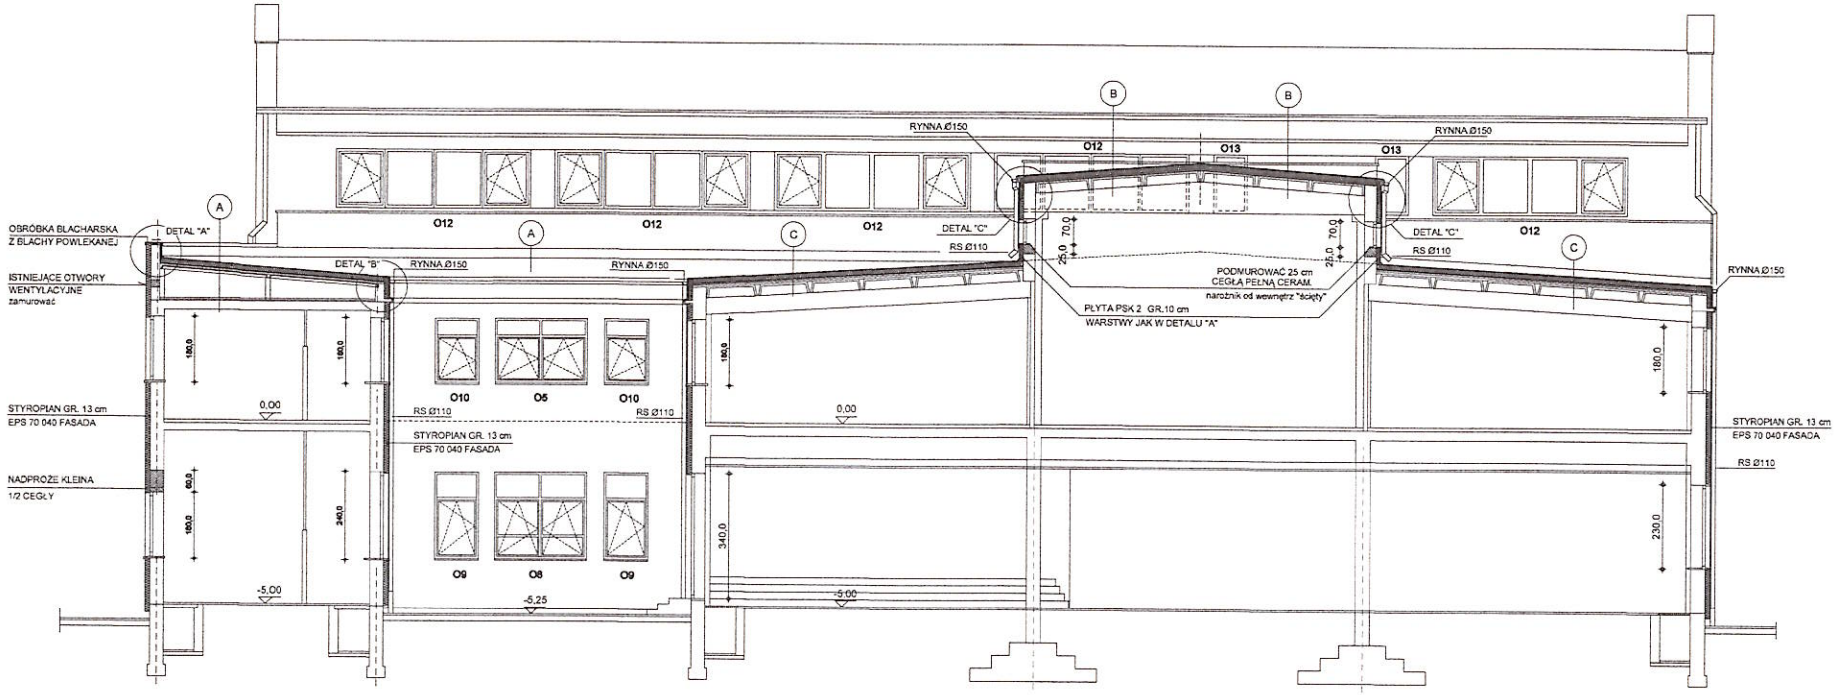

A warstwy projektowane:

PAPA WIERZCHNIEGO KRYCIA POLBIT WF PYE PV250 S5
OCIEPLENIE: PŁYTY STYROPIANOWE LAMINOWANE PSK 2, GR. 14,0 cm, KLEJONE DO PODŁOŻA
KOMINKI WENTYLACYJNE + KANALIZATOR
warstwy istniejące:
ISTNIEJĄCE POKRYCIE Z PAPY ASFALT.
WYRÓWNANIE PŁYT KORYTK. ZAPR. CEM.
PŁYTY KORYTKOWE TYPOWE NA ŚCIANKACH AZUROWCH
PRZESTRZEŃ POWIETRZNA
STROP

B warstwy projektowane:

PAPA WIERZCHNIEGO KRYCIA, ZGRZEWALNA POLBIT WF PYE PV250 S5
OCIEPLENIE: PŁYTY STYROPIANOWE LAMINOWANE PSK 2, GR. 14,0 cm, KLEJONE DO PODŁOŻA
KOMINKI WENTYLACYJNE + KANALIZATOR
warstwy istniejące:
ISTNIEJĄCE POKRYCIE Z PAPY ASFALT.
PAROIZOLACJA 2 x PAPA
PŁYTA PANWIOWA ŻELBETOWA TYP.
NADBETONOWANIE DŹWIGARA ZE SPADK. 5%
DŹWIGAR SB-I-50 H=50 CM

C warstwy projektowane:

PAPA WIERZCHNIEGO KRYCIA, ZGRZEWALNA POLBIT WF PYE PV250 S5
OCIEPLENIE: PŁYTY STYROPIANOWE LAMINOWANE PSK 2, GR. 14,0 cm, KLEJONE DO PODŁOŻA
KOMINKI WENTYLACYJNE + KANALIZATOR
KOMINKI WENTYLACYJNE + KANALIZATOR KANALIZATORY UŁOŻONE POD ISTNIEJĄCYM STYROPIANEM
warstwy istniejące:
ISTNIEJĄCE POKRYCIE Z PAPY ASFALT.
ZAPRAWA CEM.-WAP. WYPEŁNIAJĄCA FALE PŁYT
PŁYTY FALISTE 3,6 cm
STYROPIAN KLEJONY LEPIKIEM 7,0 cm
PŁYTA PANWIOWA ŻELBETOWA TYP.

"ARCHITEKTON" PRACOWNIA PROJEKTOWA		KROSNO, TEL 43 24353
NAZWA OBIEKTU	TERMOMODERNIZACJA KRYTEJ PŁYWALNI O ZASIĘGU REGIONALNYM PRZY ZESPOLE SZKÓŁ PONADGIMNAZJALNYCH NR 5 W KROŚNIE	ADRES: KROSNO, UL. RZESZOWSKA 10
TYTUŁ: PRZEKRÓJ A-A	FAZA: PB BRANŻA: ARCHITEKTURA	SKALA 1:100

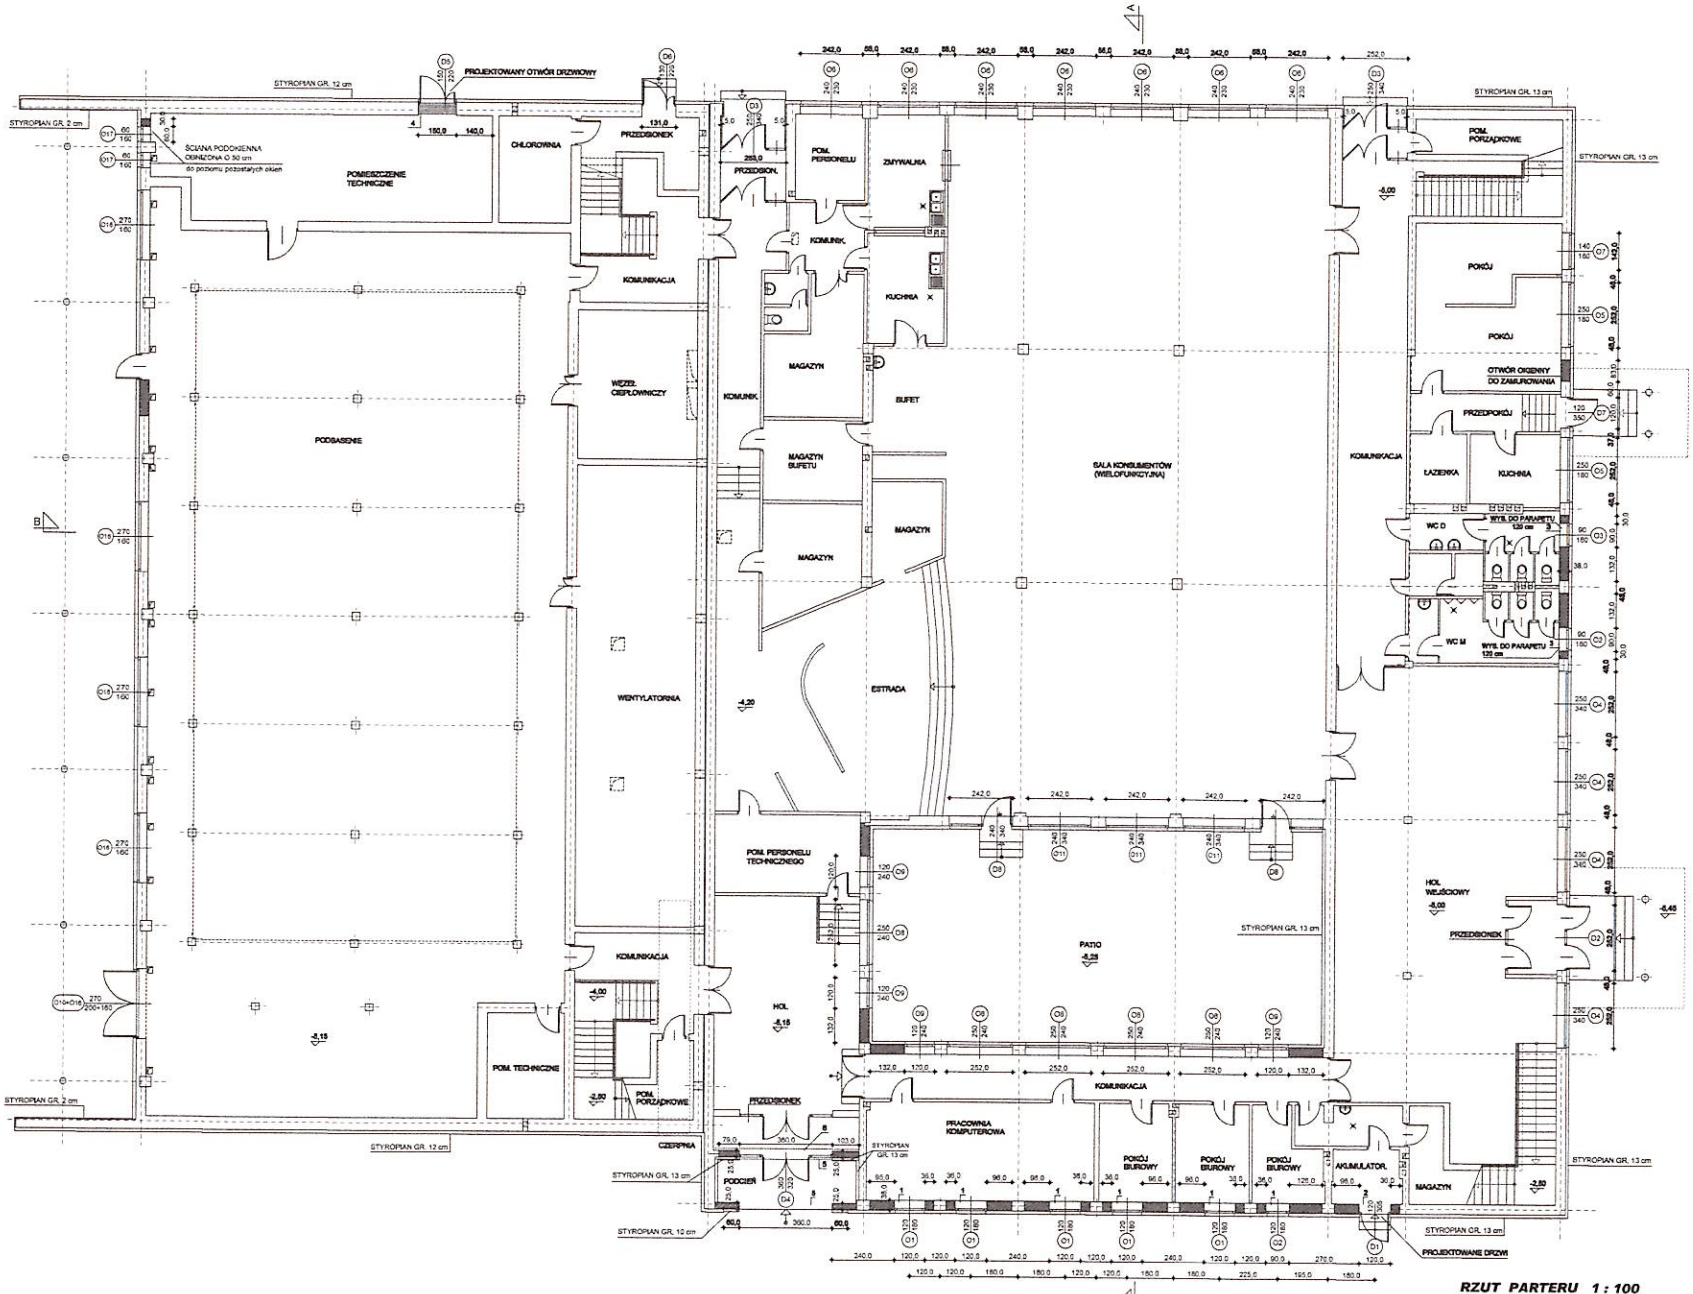

RZUT PARTERU 1 : 100

ŚCIANY ISTNIEJĄCE
ŚCIANY PROJEKTOWANE Z CEGŁY KRATÓWKI
ŚCIANY DO USUNIĘCIA

1 - WYSOKOŚĆ DO PARAPETU ZACHOWANA, NADPROŻE OBNIŻONE PROJEKTOWANE NADPROŻE CEGLANE KLEINA
2 - NADPROŻE OBNIŻONE PROJEKTOWANE NADPROŻE CEGLANE KLEINA
3 - OBNIŻONE NADPROŻE I ŚCIANA PODOKIENNA PROJEKTOWANE NADPROŻE CEGLANE KLEINA
4 - PROJEKTOWANE NADPROŻE Z BELEK STALOWYCH
5 - PROJEKTOWANE NADPROŻA ŻELBETOWE
6 - PROJEKTOWANY FUNDAMENT (NA DŁ. 640,0m)

ARCHITEKTONI PRACOWNIA PROJEKTOWA	KROSNO, TEL 43 24333
NAZWA OBIEKTU: TERMOMODERNIZACJA KRYTEJ PŁYWALNI O ZAKRESIE REGIONALNYM PRZY ZESPOLE SZKÓŁ PONADGIMNAZJALNYCH NR 5 W KROSNIE	ADRES OBIEKTU: KROSNO UL. RZESZOWSKA 10
TYTUŁ: RZUT PARTERU	FAZA: PB; BRANŻA: ARCHITEKTURA; SKALA: 1:100

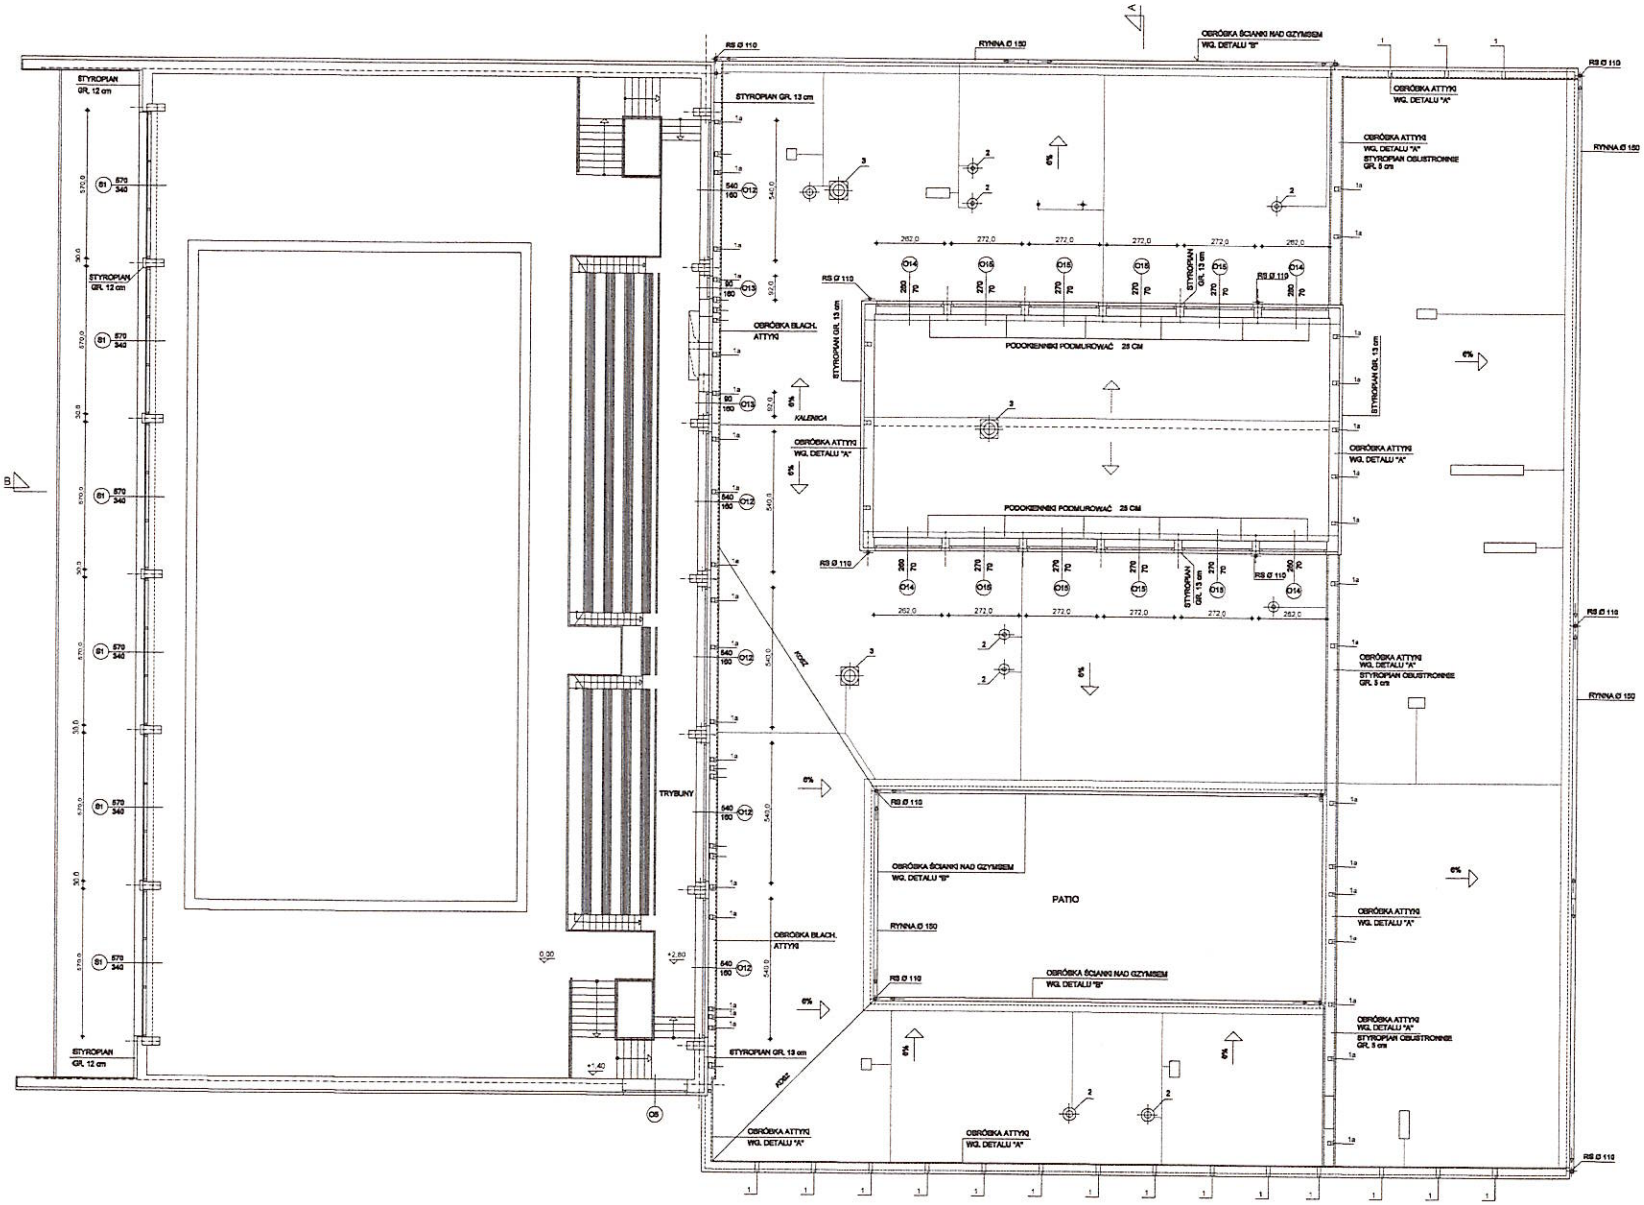

1 - OTWORY WENTYLACYNE STROPODACHU ZAMURUWAĆ

1a - PRAWDOPODOBNE OTWORY WENTYLACYNE STROPODACHU PRZED ZAMURUWANIEM SPRAWDZIĆ ICH PRZEBIEG

2 - WYMIETRZAK DACHOWY Z BLACHY OCYNKOWANEJ Ø 160 NA PODSTAWCH 40x40 cm

3 - WENTYLATOR DACHOWY Ø 45 NA PODSTAWIE 70x70 cm PODSTAWĘ PODWYŻSZYĆ O 20 cm

—— INSTALACJA ODGROMOWA

"ARCHETYKTONY" PRACOWNIA PROJEKTOWA		KROSNO: TEL 40 24353	
NAZWA OBIEKTU:	TERMOMODERNIZACJA KRYTEJ PŁYWALNI O ZASIECU PEDAGOGICZNYM PRZY ZESPOLE SZKÓŁ PONADGIMNAZJALNYCH NR 1 W KROSNIE	KOREG. KROSNO ul. RZESZOWSKA 10	
TYTUŁ: RZUT PIĘTRA I DACHU	POZIOM TRYBUN	FAZA: PB TRANSA - ARCHITEKTURA	SKALA 1:100