


Załącznik graficzny do zapytania ofertowego dot. przejść dla pieszych na ul. Portowej  
(znak sprawy MI.II.7011.5.2024.3)

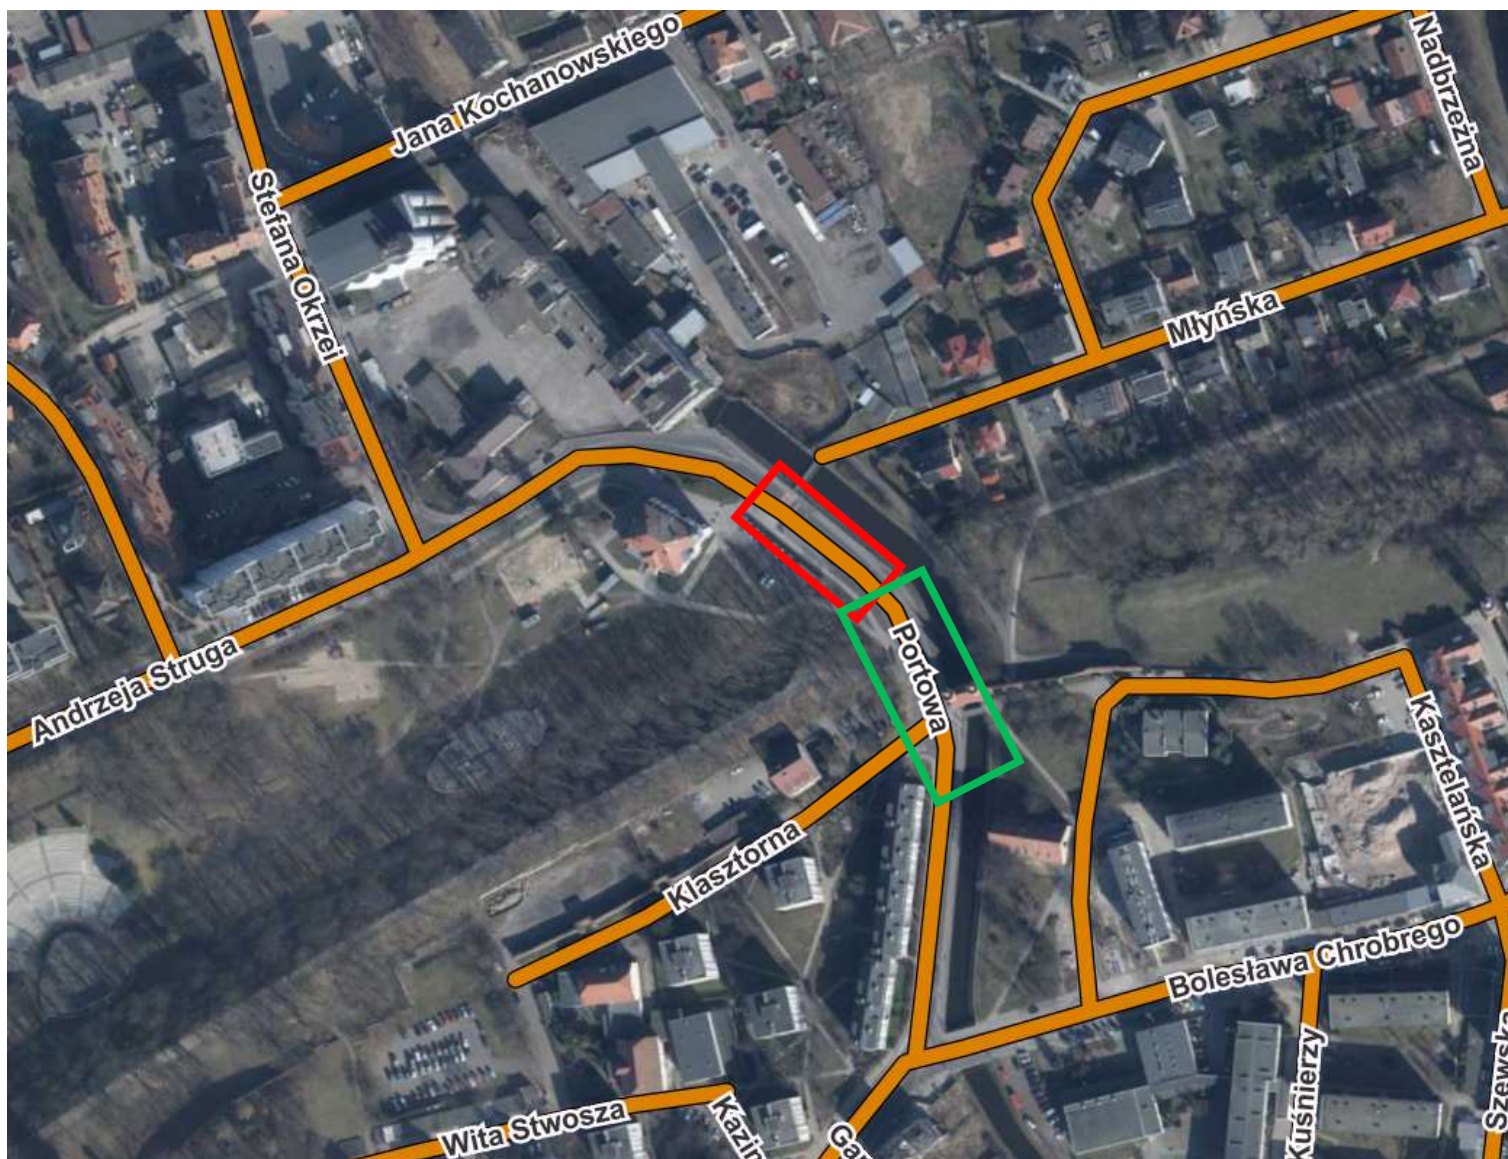

- Orientacyjny zakres inwestycji związany z przejściem dla pieszych na ul. Portowej przy MDK Stargard (ETAP I).
- Orientacyjny zakres inwestycji związany z przejściami dla pieszych na ul. Portowej przy skrzyżowaniu z ul. Klasztorną (ETAP II).