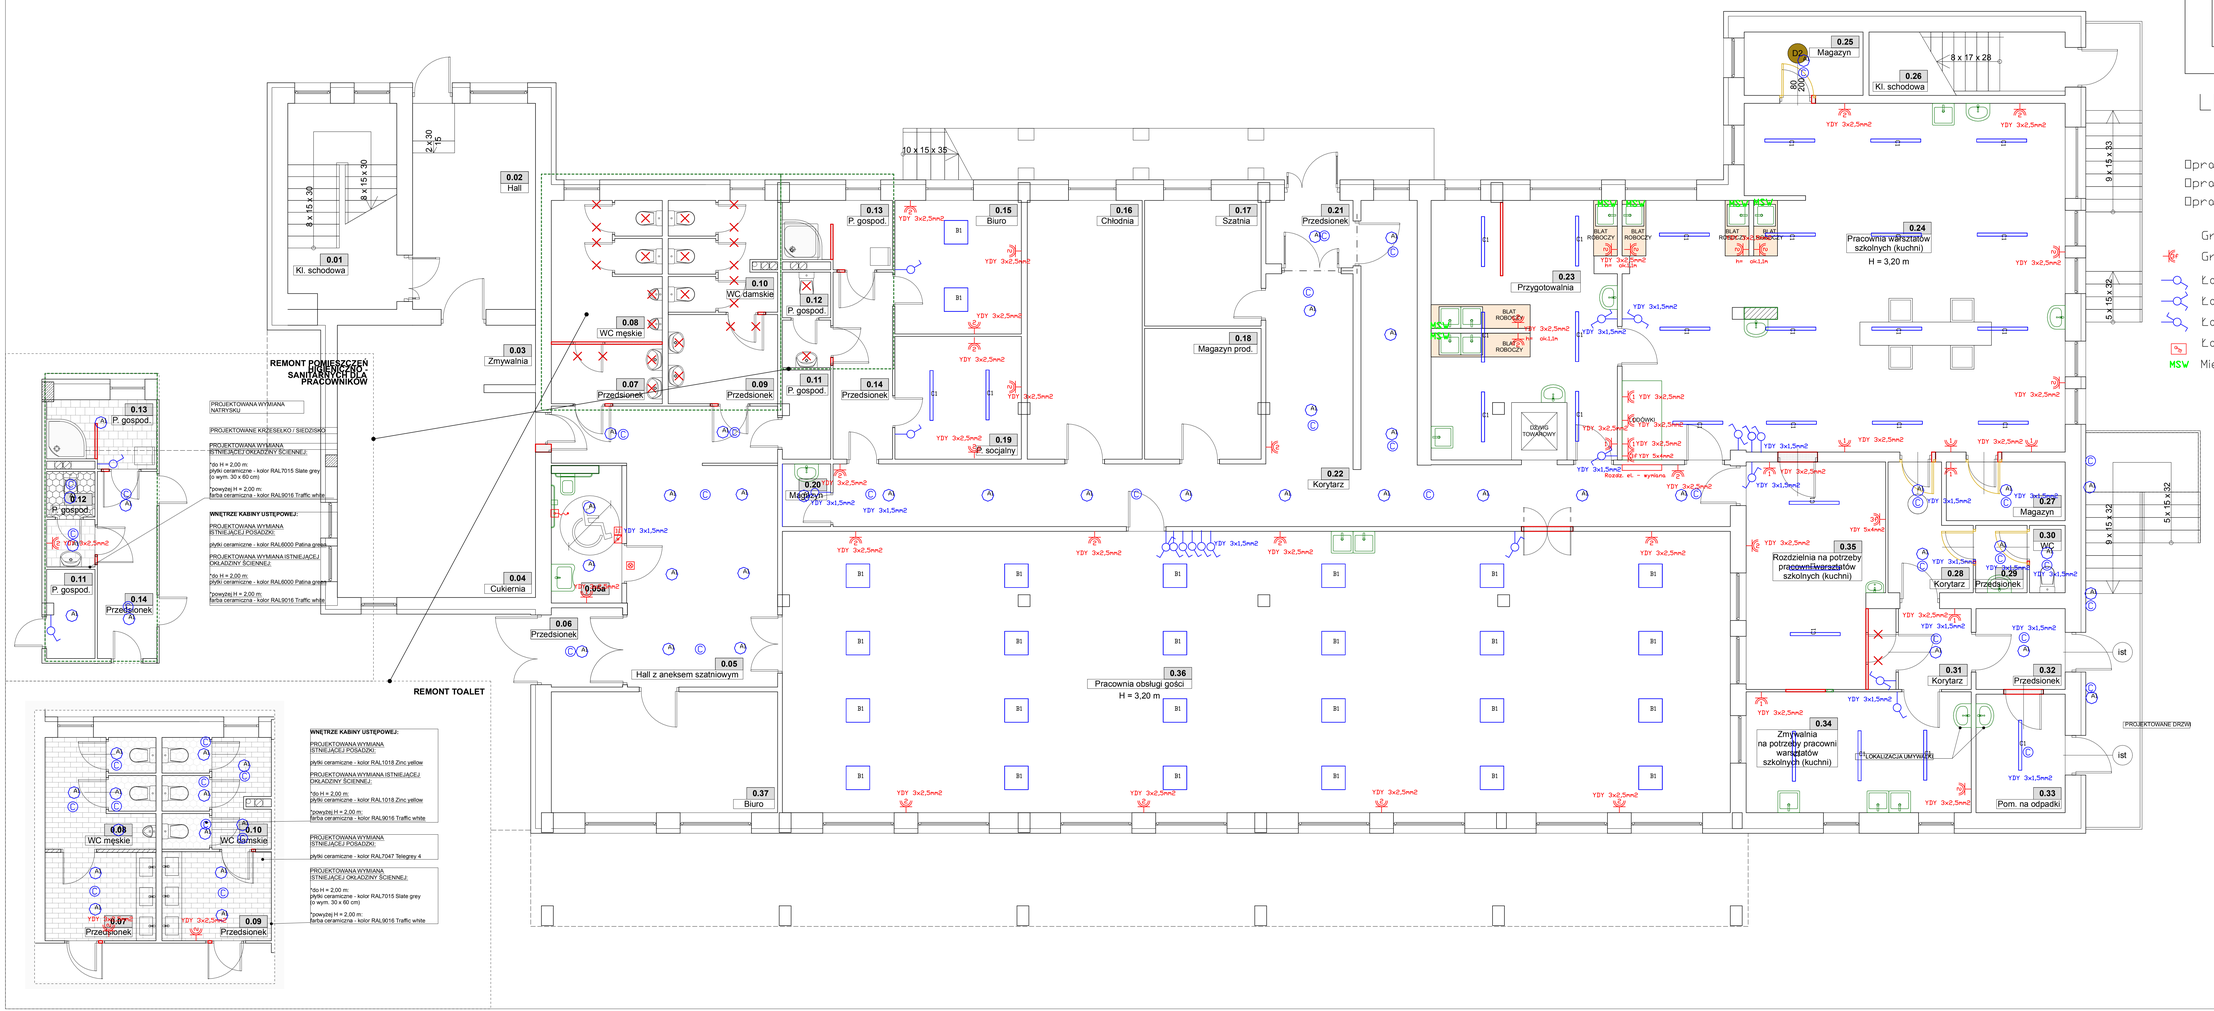

SCHEMAT BUDYNKU OBJĘTEGO OPRACOWANIEM

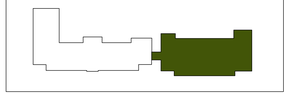

LEGENDA

Oprawa LED Plafon 25W 2300lm 4000K 80Ra
Oprawa LED Biurowa 33W 3800lm 80Ra 4000K
Oprawa LED Hermetyczna 46W 6300lm 840

Gniazdo 230V hermetyczne
Gniazdo 400V/32A z wyłącznikiem 0-1
Łącznik instalacyjny pojedyńczy hermet.
Łącznik instalacyjny świecznikowy hermet.
Łącznik instalacyjny schodowy hermet.
Łącznik 400V/32A natynkowy 3-fazowy
MSW Miejscowa szyna wyrównawcza LgY 6mm2

Uwagi:
1. Wykonawca zobowiązany jest zapoznać sie z projektem i warunkami na placu budowy, a także sprawdzić wymiary na budowie i przekazać informacje o zmianach projektantowi.
2. Wszystkie roboty maja być wykonane zgodnie z wymaganiami określonymi przez Polskie Normy.
3. Rysunki należy rozpatrywać łącznie z częścią opisową dokumentacji architektonicznej, rysunkami konstrukcyjnymi oraz opracowaniami branżowymi.
4. Przed rozpoczęciem budowy porównać projekt architektury z projektami branżowymi. Zlokalizować wszystkie obwody elektryczne.
5. Przejścia przez przegrody p.poż. zabezpieczyć pożarowo odpowiednio dla danej sterfy.
6. Wykonawca jest zobowiązany wykonywać roboty budowlane na podstawie projektu wykonawczego.
7. Dopuszcza się zastosowanie opraw o równoważnych lub lepszych parametrach - każda zmiana w tym zakresie wymaga zgody projektanta
8. Ewentualne zmiany lokalizacji opraw i łączników wynikłe z zrażajaj wnętrz uzgodnić na roboczo.
9. Łączniki montować na wysokości H=1,3m jeśli na rzucie nie podano innej wysokości.
10. Ewentualne zmiany lokalizacji gniazd wynikłe z zrażajaj wnętrz uzgodnić na roboczo.
11. Gniazda montować na wysokości h=0,3m jeśli na rzucie nie podano innej wysokości.
12. Obwody elektryczne z remontowanych pomieszczeń umartwić (odłączyć dwustronnie, usunąć). pozostałe użytkowe obwody podłaczyć do rozdzielnicy przez odpowiednie zabezpieczenie.

Branża:	Elektryka
Projektant:	**mgr inż. PAWEŁ KRAWCZYK** uprawnienia budowlane do projektowania bez ograniczeń w specjalności instalacyjnej w zakresie sieci, instalacji i urządzeń elektrycznych i elektroenergetycznych Nr PDL/0071/POOE/11
Inwestorzy projektu:	**mgr inż. MAREK MATUSZEK** Uprawnienia budowlane do projektowania i kierowania robotami budowlanymi bez ograniczeń w specjalności: sieci, instalacji i urządzeń elektroenergetyczne Nr PDL/0097/POOE/11
Opracowane:	mgr inż. Robert Wierzooch
Obiekt:	Budynki Zespołu Szkół Zawodowych im. Kazimierza Pułaskiego
Adres:	dz. nr 1531/16, 1567, obręb Gorlice, m. Gorlice
Inwestor:	POWIAT GORLICKI ul. Biecka 3 38 - 300 Gorlice
Data: 2021.03	Skala: 1:50 Nr rys: E-2
Nazwa rysunku:	RZUT PARTERU – BUDYNEK DYDAKTYCZNY/ I WARSZTATÓW GASTRONOMICZNYCH – INSTALACJE ELEKTRYCZNE
Siadium:	PROJEKT BUDOWLANY
Kod rysunku:	ZS.2.001
Jednostka projektowa:	F-PROJEKT mgr inż. Marek Fijałkowski, tel. 606 702 851 33-300 Nowy Sącz, ul. Słowacka 31