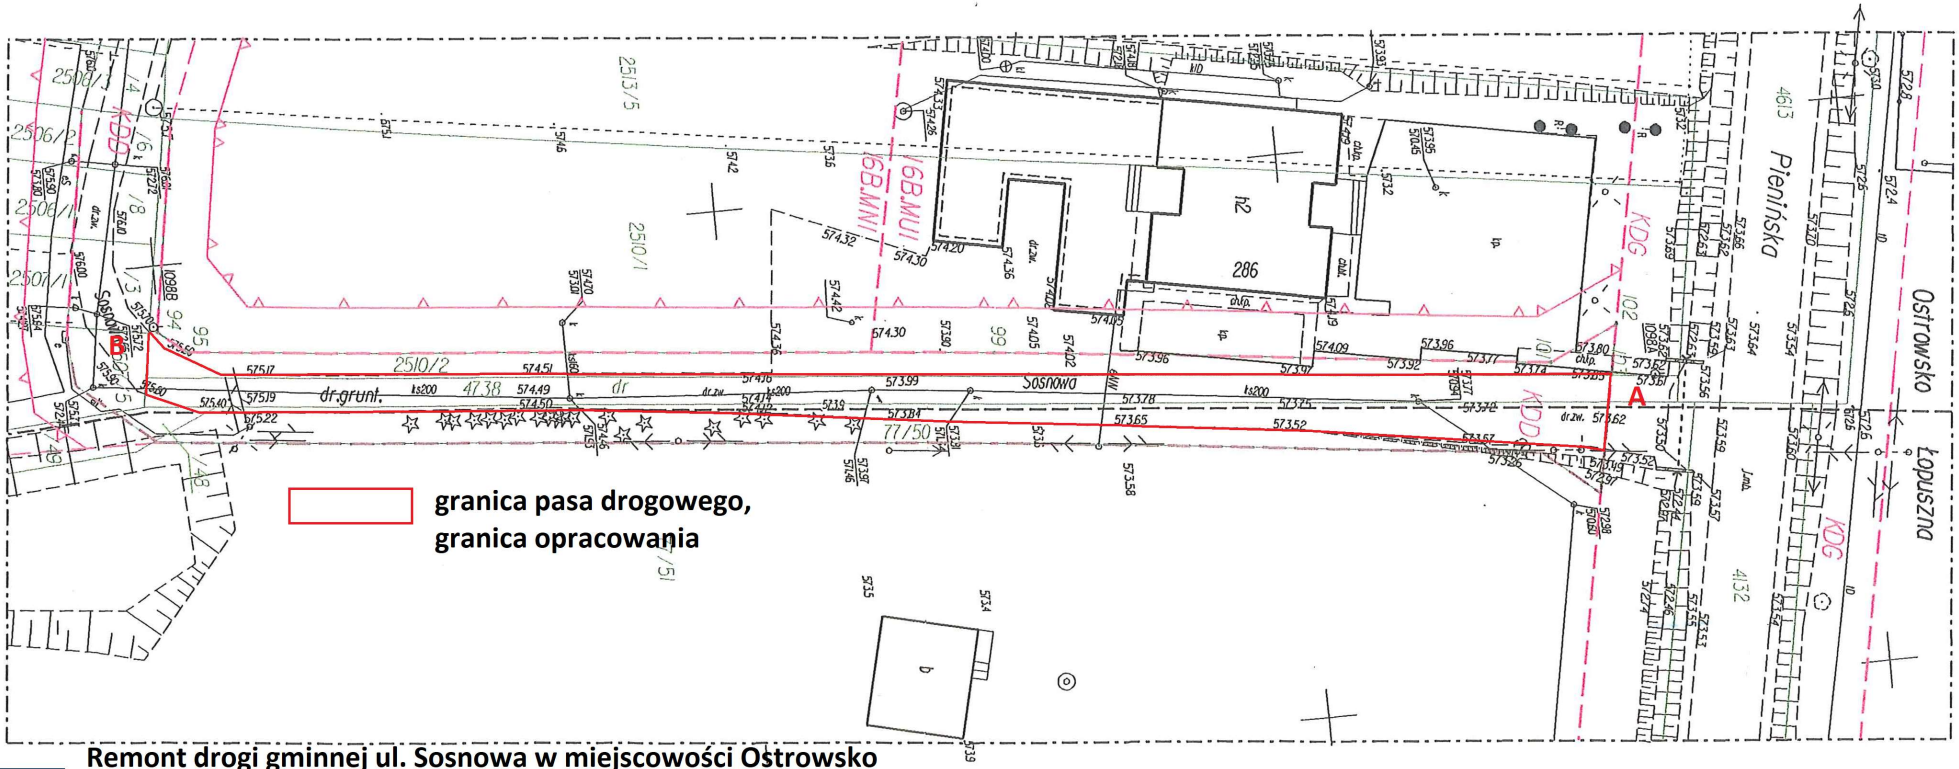

Remont drogi gminnej ul. Sosnowa w miejscowości Ostrowsko
Działka nr ewid. 77/50 (obręb Łopuszna), 4738, 2510/2 (obręb Ostrowsko)
Planowany zakres prac:
- rozbiórka nawierzchni betonowej, przeprofilowanie i uzupełnienie podbudowy,
- regulacja wysokości pokryw studzienek kanalizacyjnych,
- wykonanie nawierzchni asfaltowej,
- uzupełnienie poboczy z tłucznia kamiennego
Długość odcinka: ok. 140,0 m
Szerokość jezdni: 4,0
Szerokość poboczy: 2*1,0m

Wykonał:
GEODETA UPRAWNIONY
nr upr. 19422
mgr inż. Magdalena Grojec
tel. +48 604 421 870

L. ks. zam. 168/2020, Nowy Targ, 24.09.2020r.