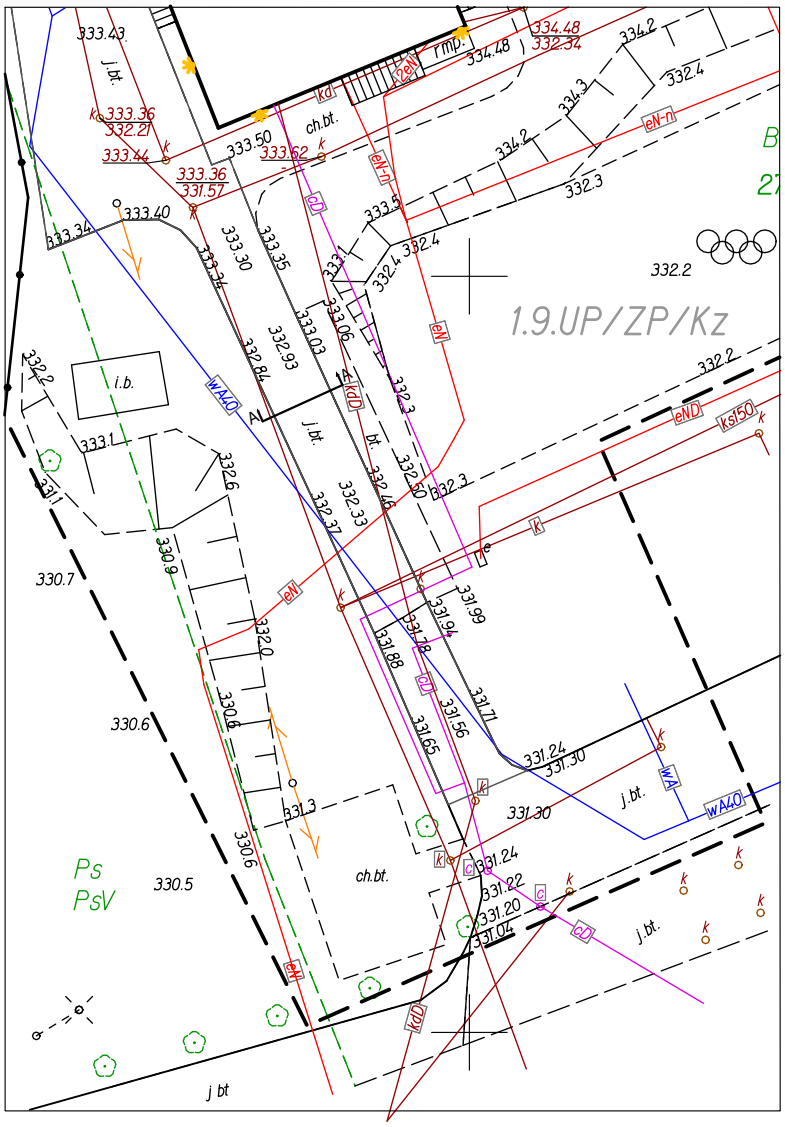

PROJEKTOWANA KOSTKA BRUKOWA PROSTOKĄTNA W KOLORZE SZARYM GR. 8 CM
PODSYPKA PIASKOWO-CEMENTOWA GR. 2-3 CM
ISTNIEJĄCA NAWIERZCHNIA BETONOWA/TRYLINKA PRZEZNACZONA DO POZOSTAWIENIA

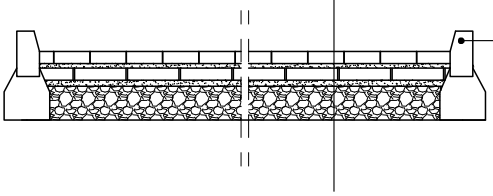

WYMIANA ISTNIEJĄCEGO KRAWĘŻNIKA NA NOWY KRAWĘŻNIK DROGOWY BETONOWY O WYM. 15x30 cm NA ŁAWIE BETONOWEJ Z OPOREM

PRZEKRÓJ A-A
skala 1:50

PROJEKTANT:
mgr inż. Bartosz Mrówka
Uprawnienia budowlane do projektowania kierowania i nadzorowania robót budowlanych bez ograniczeń w specjalności konstrukcyjno-budowlanej
Nr MAP/0043/POOK/07, Nr MAP/0226/OWOK/08

OPRACOWANIE:
mgr inż. Elżbieta Faron

OBIEKT:
ROBOTY BUDOWLANE BUDYNKU SPECJALNEGO OŚRODKA SZKOLNO-WYCHOWAWCZEGO IM. JANUSZA KORCZAKA W SZYMBARKU

ADRES:
dz. nr 271/1,
obr. 0009 Szymbark, gm. Gorlice

INWESTOR:
POWIAT GORLICKI
ul. Biecka 3, 38-300 Gorlice

DATA:	SKALA:	NR RYS:
2022.03	1:500	13

NAZWA RYS.:
PROJEKT PRZEBUDOWY DOJŚCIA/DOJAZDU DO OBIEKTU

Jednostka projektowa:
F-PROJEKT mgr inż. Marek Fijałkowski
33-300 Nowy Sącz, ul. Słowacka 31, tel. 606 702 851