PLAN REMONTU DACHU NA BUDYNKU

Przedszkola w miejscowości Puszcza Mariańska
ul. Króla Jana Sobieskiego 42 na działce nr ewid. 232/15.

SKALA 1:1000

OZNACZENIA:

- część dachu budynku Przedszkola Samorządowego objętej remontem
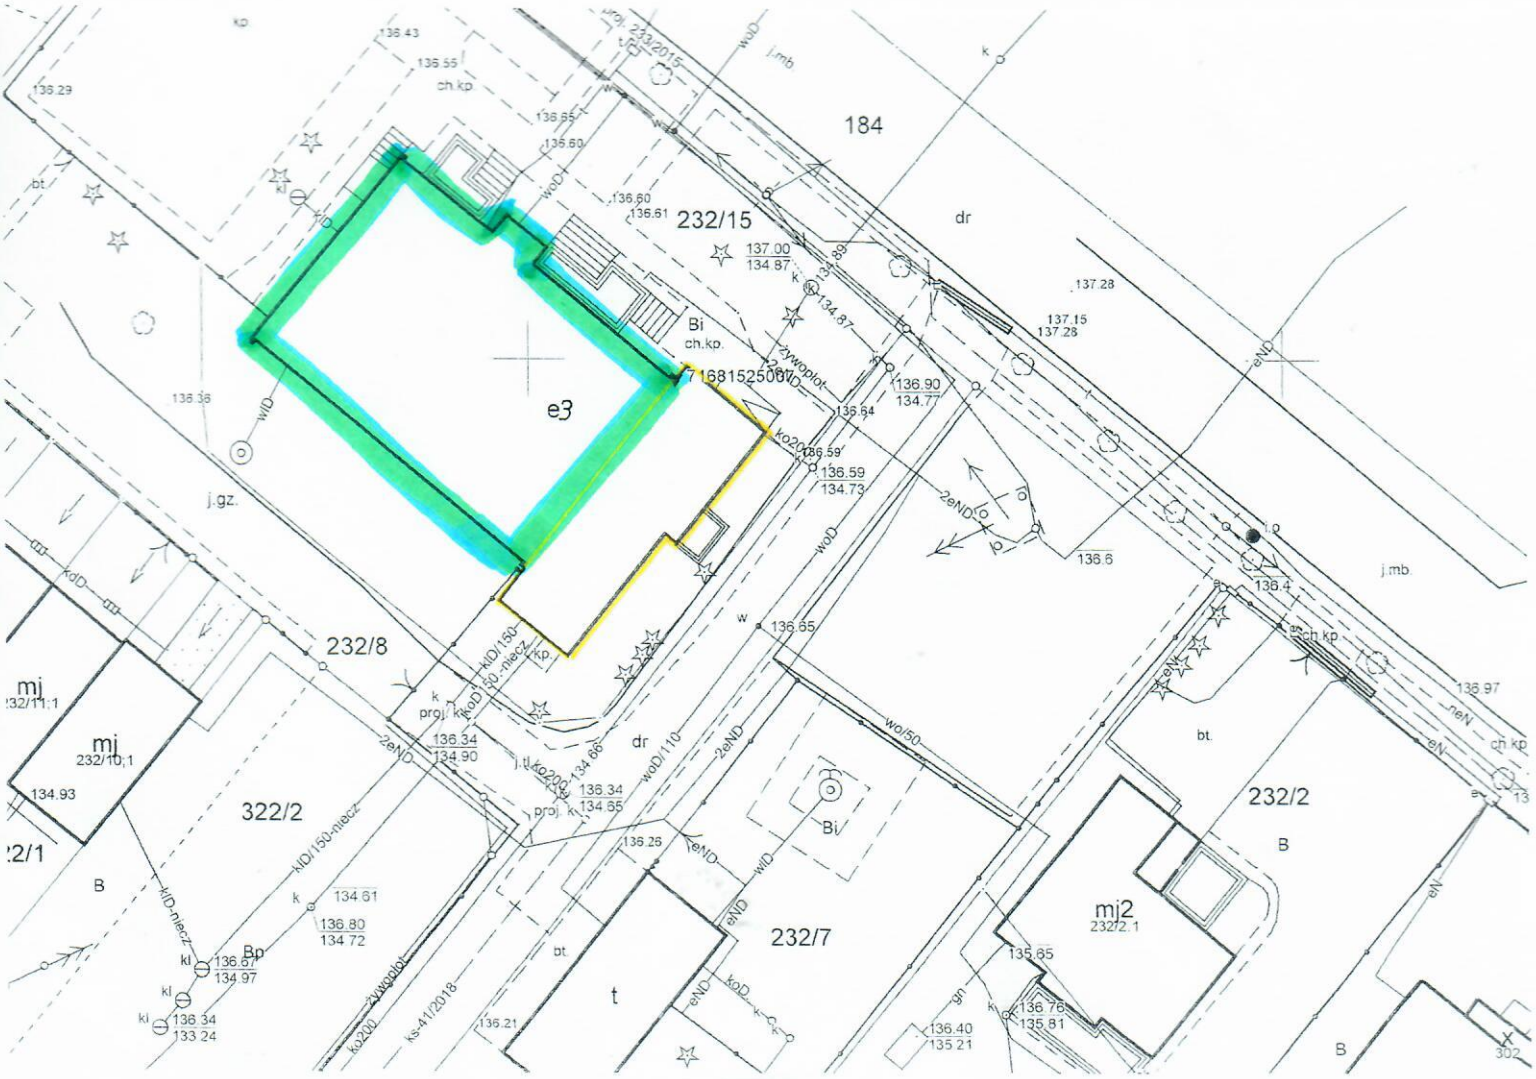
- wymiary dachu
(17,16mx24,22m-3,30mx4,40mx0,5m)x1,09m+(1,5m+4,8m)x0,5mx2,7mx2m=462,117m^2