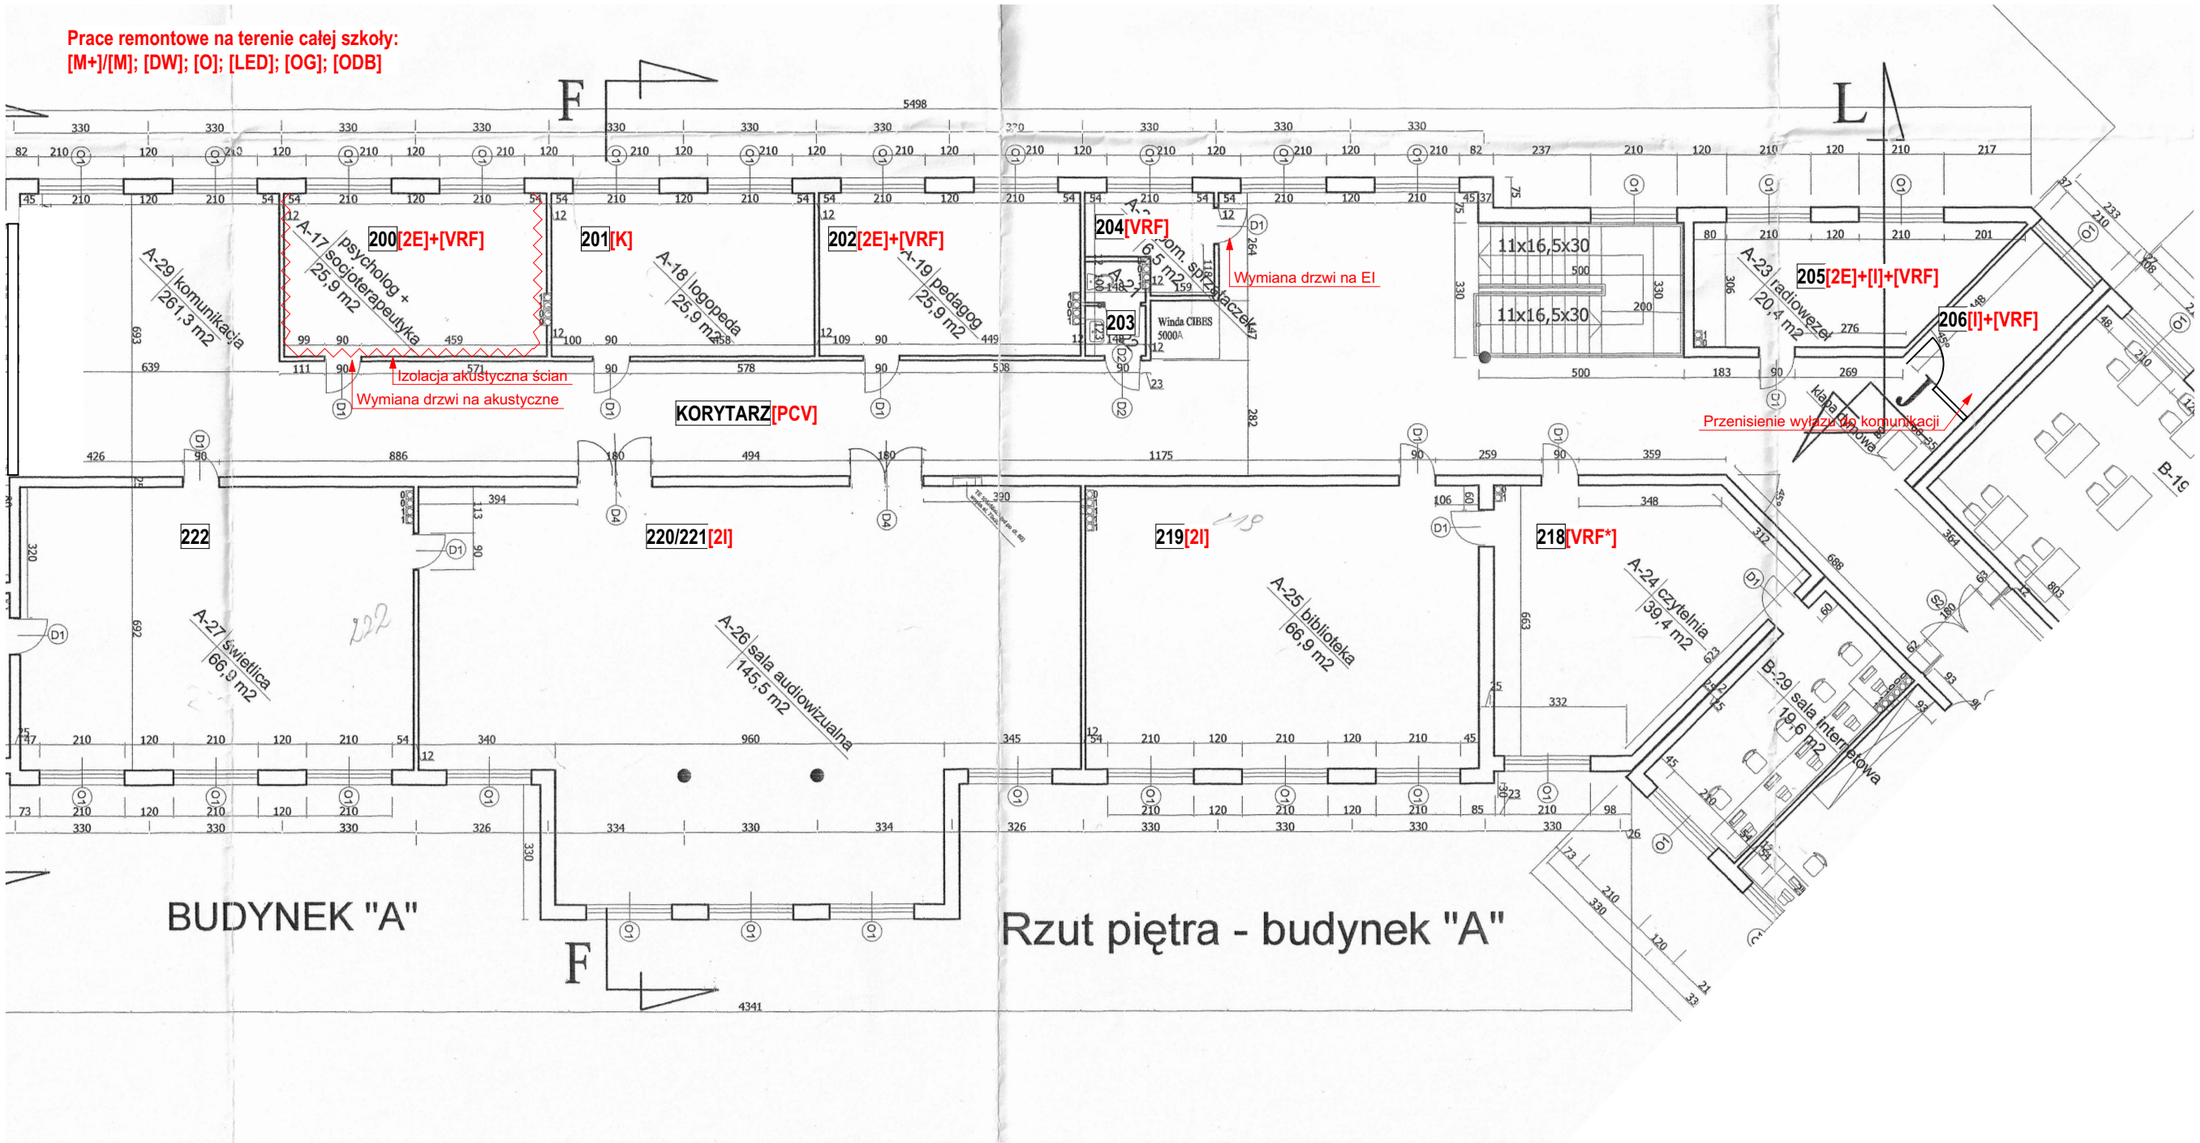

Rys. 6 Rzut - szkic piętra - bud A