PRZEKRÓJ NORMALNY

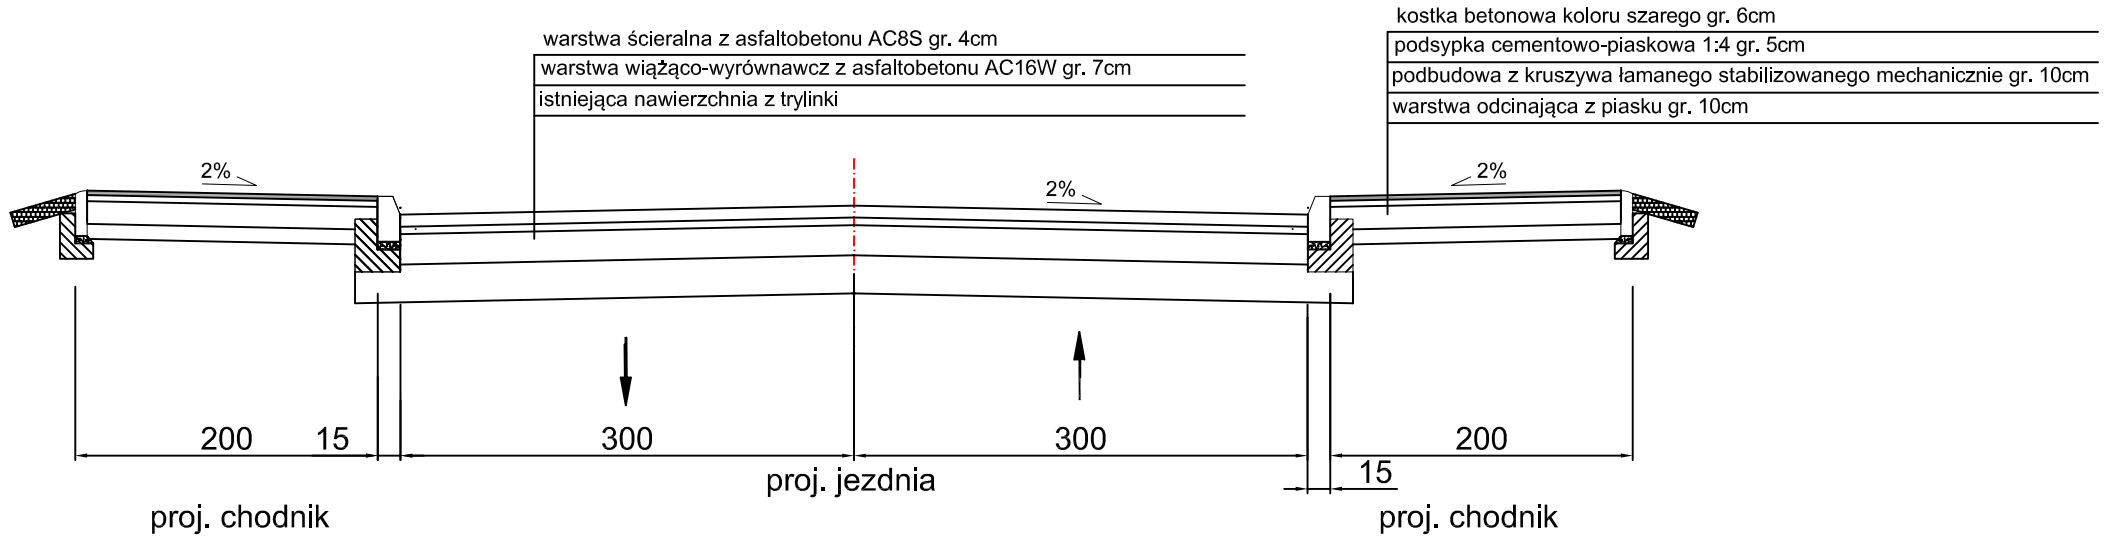

PRZEKRÓJ NORMALNY

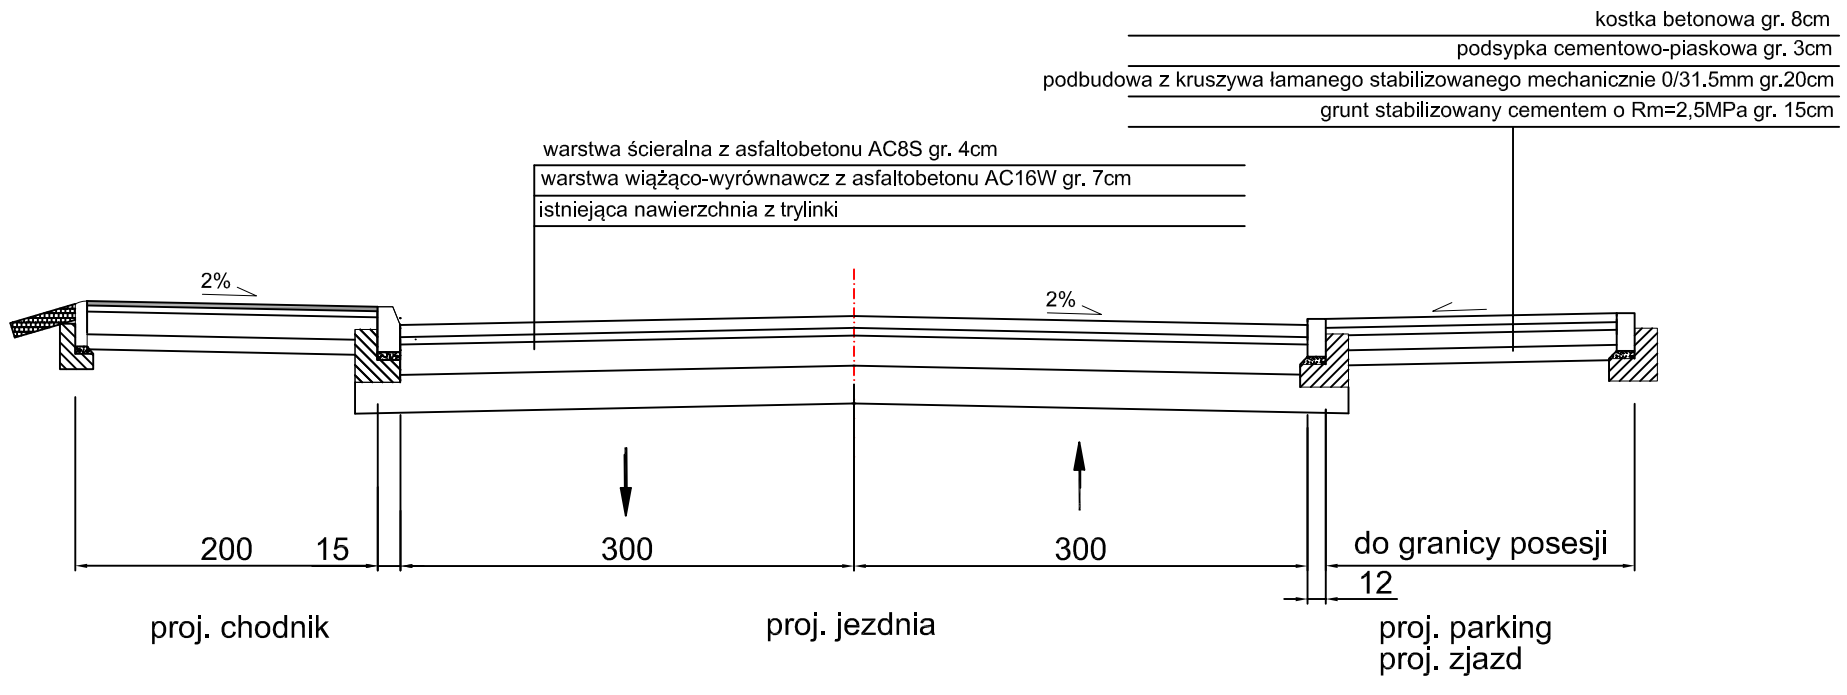

Biuro Projektów Drogowych
ul. Moniuszki 22/5
86-300 Grudziądz
NIP: 876-20-40-798
REGON: 871524390

adres do korespondencji:
Biuro Projektów Drogowych
ul. Kulerskiego 11
86-300 Grudziądz

tel. kom. 602 104 890
email: biuro@bpd.net.pl
http:// www.bpd.net.pl

INWESTOR:
GMINA MIASTO WĄBRZEŹNO
ul. Wolności 18
87-200 Wąbrzeźno

INWESTYCJA:
PRZEBUDOWA ULICY LEGIONISTÓW W WĄBRZEŹNIE

NAZWA RYSUNKU:	SKALA:	BRANŻA:
PRZEKROJE NORMALNE	**1:50**	**Drogowa**

FAZA:	DATA:	NR ARKUSZA
PROJEKT BUDOWLANY	**08.2019r.**	**D3**

FUNKCJA:	AUTOR:	NR UPRAWNIEŃ	BRANŻA	PODPIS
OPRACOWANIE	Patryk Schultz		DROGOWA	