
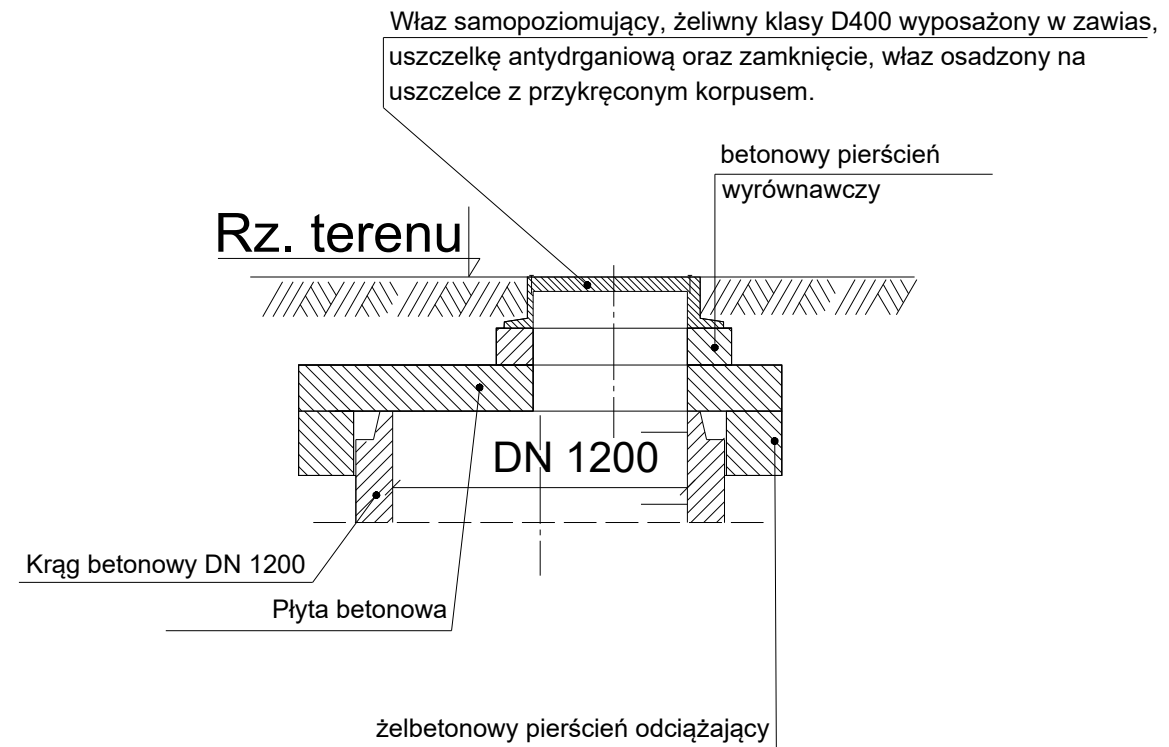


Lokalizacja w terenie zielonym  
poza jezdnią w pasie drogowym

Lokalizacja w jezdni asfaltowej, chodniku,  
poza jezdnią w pasie drogowym

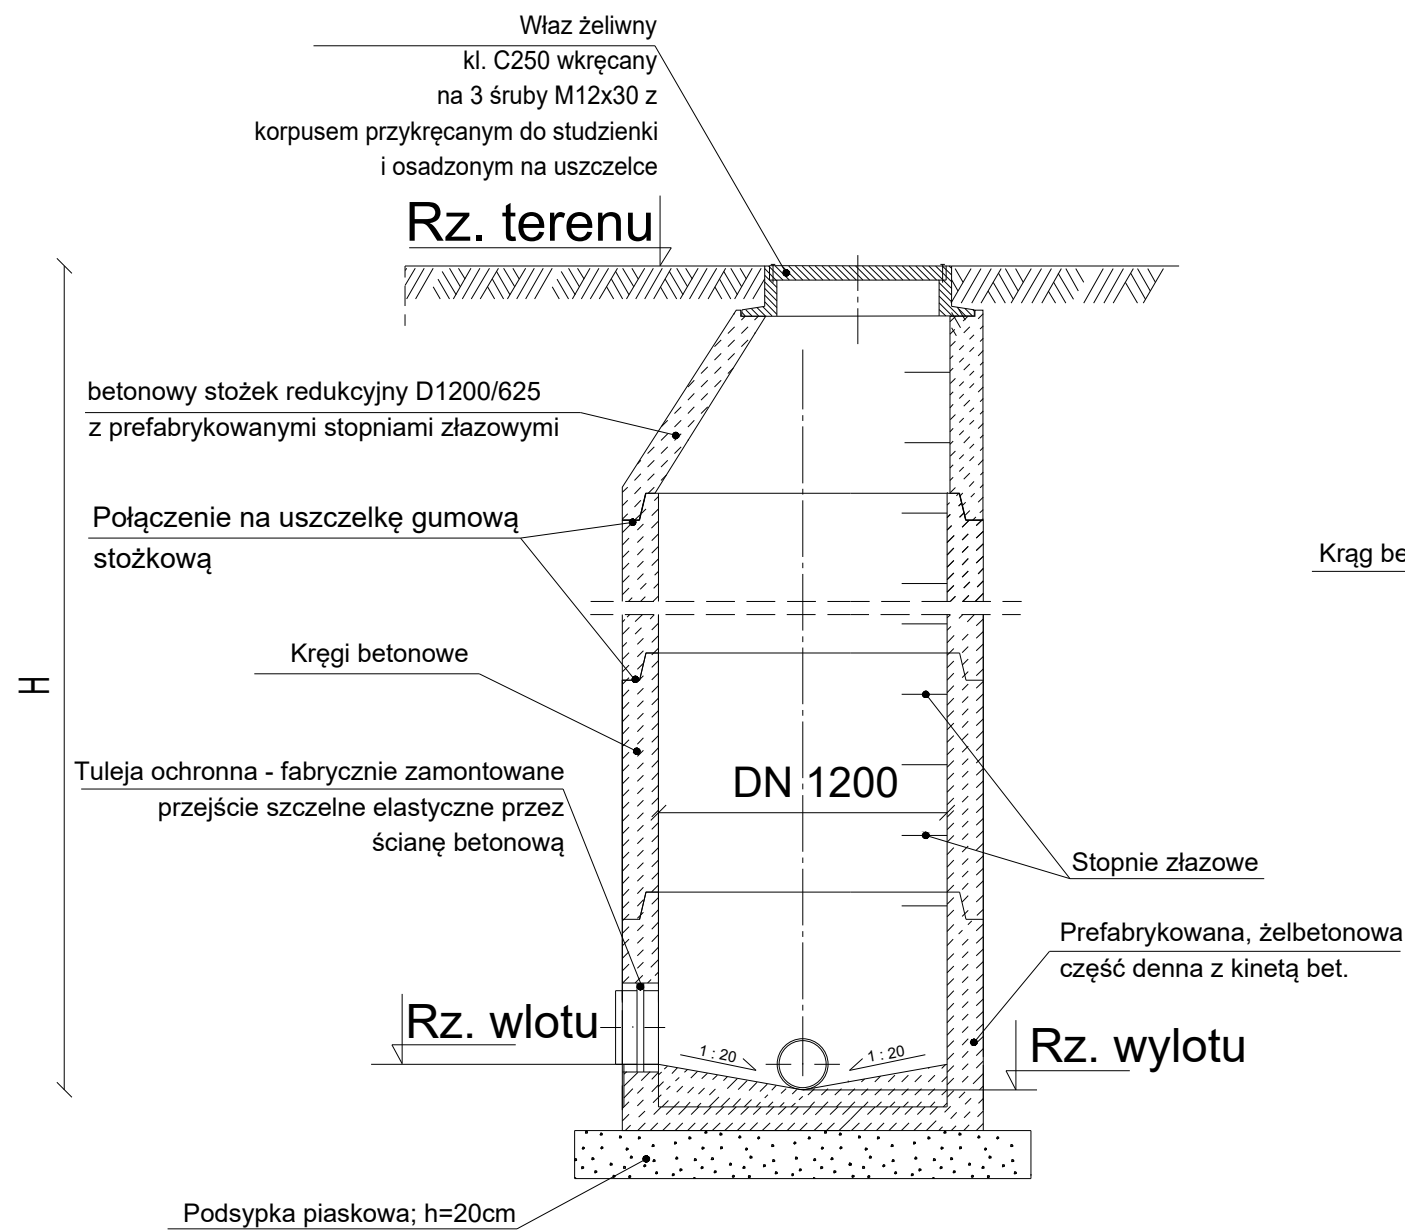

P.W. "KANAD" MICHAŁ NAMYSŁOWSKI  
41-902 BYTOM, UL. KWIATOWA 10  
TEL. 691 73 66 95, 601 422 152, FAX. 32 282 60 95  
E-MAIL: P.W.KANAD@INTERIA.PL

Inwestor URZĄD GMINY OŻAROWICE  
UL. DWORCOWA 15  
42-625 OŻAROWICE

Nazwa Przebudowa i rozbudowa dróg powiatowych, tj. ul. Dworcowej i Szczotki wraz z budową sieci kanalizacji deszczowej w Ożarówicach dla inwestycji pod nazwą „Przedłużenie „Przebudowy ul. Kolejowej w Pyrzowicach” do ul. Dworcowej w Ożarówicach wraz z chodnikiem w ciągu ul. Dworcowej do ul. Szczotki.”.

Tytuł rysunku  
STUDNIA BETONOWA DN1200 KANALIZACJI DESZCZOWEJ

Branża	Faza projektu	Rewizja	Skala	Data	Nr rysunku
--------	---------------	---------	-------	------	------------

sanitama	PAB/PT	-	-	06.06.2022 r.	D-03
----------	--------	---	---	---------------	------

Opracowali	Podpis
------------	--------

mgr inż. Rafał Gómy projektant w spec. sanitarnej	OPL/1349/PBS/17 do proj. w specj. sanitarnej bez ograniczeń
mgr inż. Cezary Stępień sprawdzający	443/02 do proj. w specj. sanitarnej bez ograniczeń

Uwagi:

1. Wymiary podano w mm.
2. Wymiary, rzędne, kąty i lokalizacja oraz rodzaj włazu wg planu sytuacyjnego oraz profili kanalizacji deszczowej.
3. Zabudowa studni zgodnie z dokumentacją projektową oraz wymaganiami i wytycznymi producenta.