



Przekroje normalne - konstrukcyjne

Skala 1 : 25


Przekrój A-A

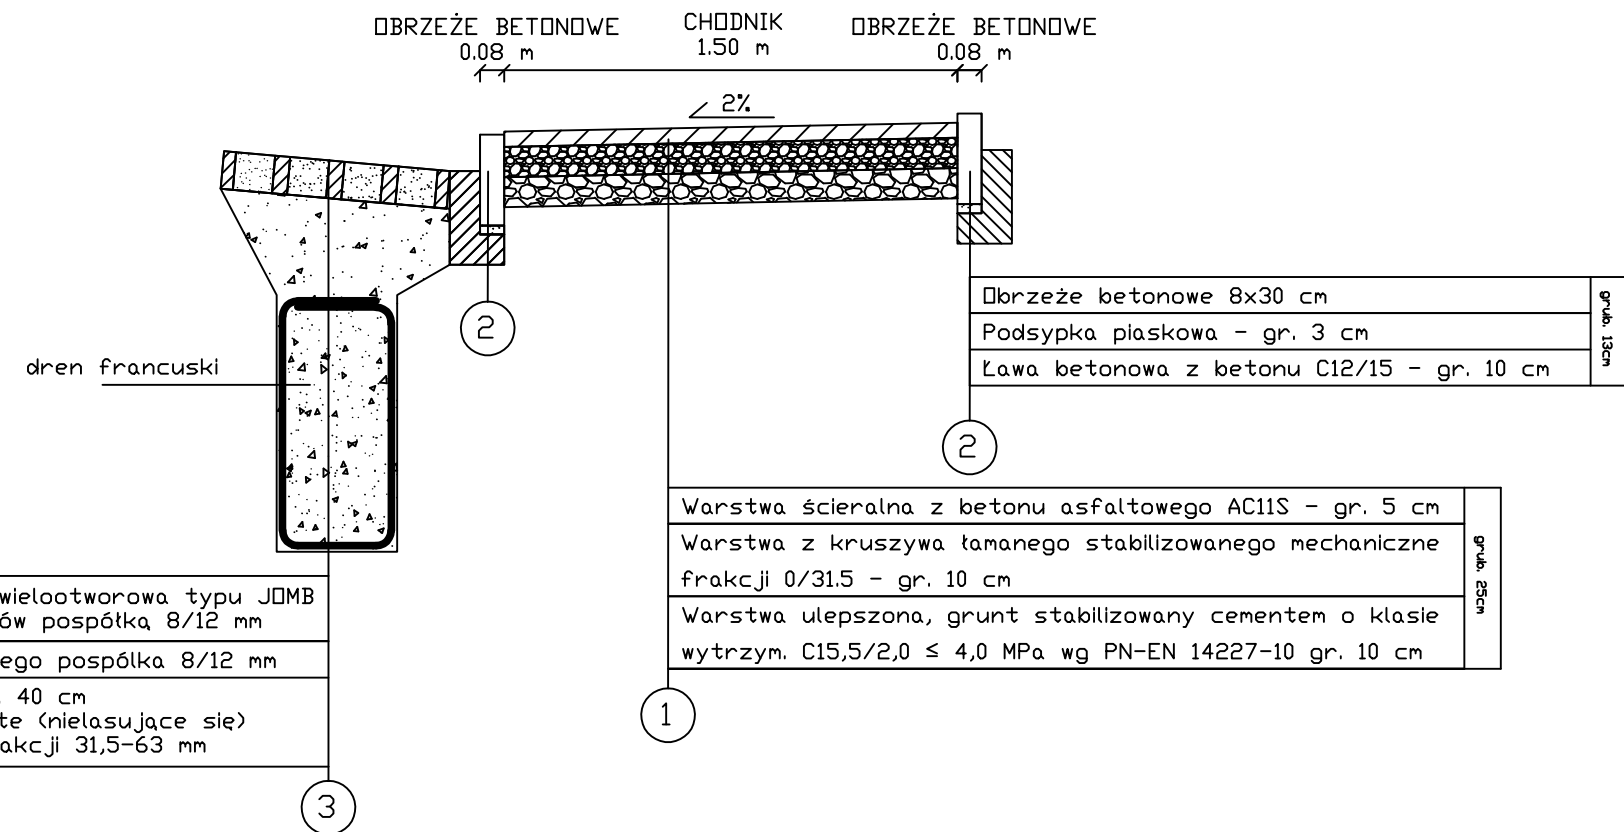


Przekrój B-B

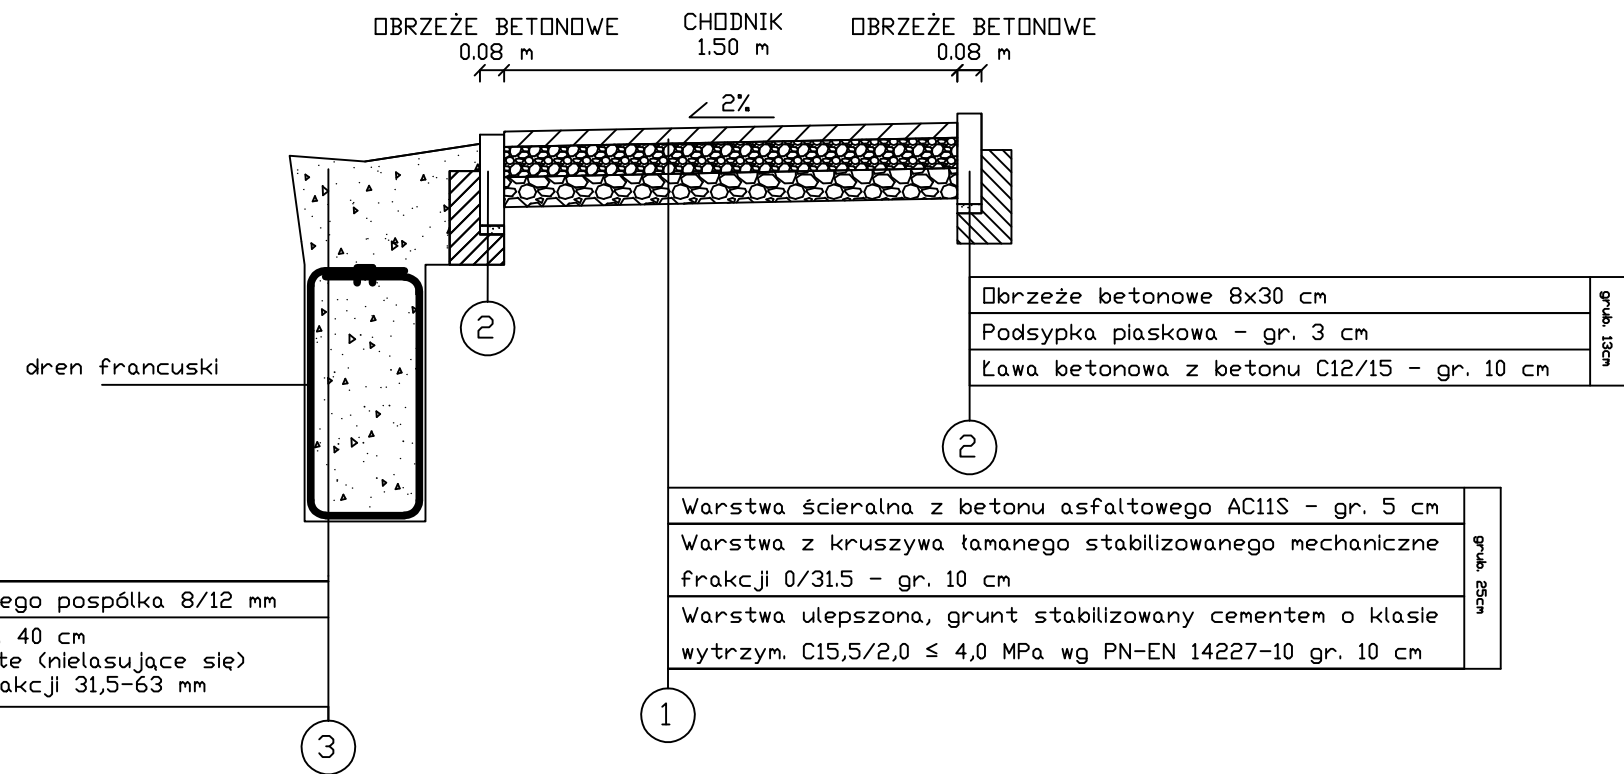

Przekrój C-C

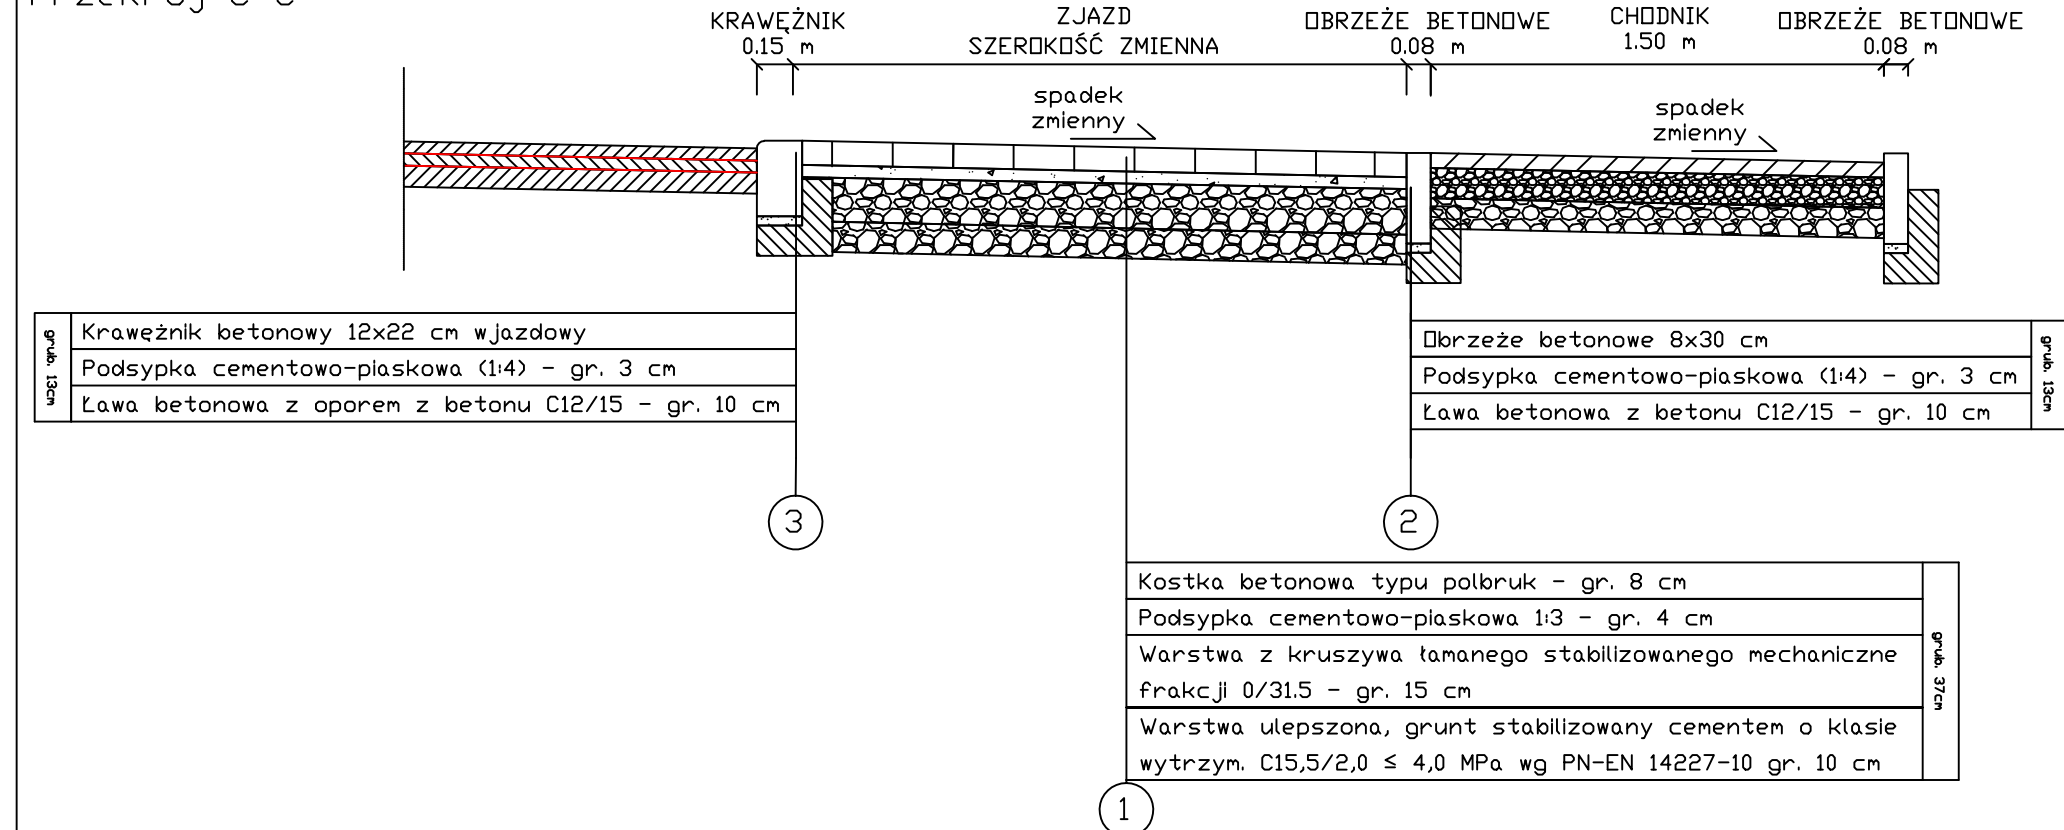

Szczegół drenu francuskiego

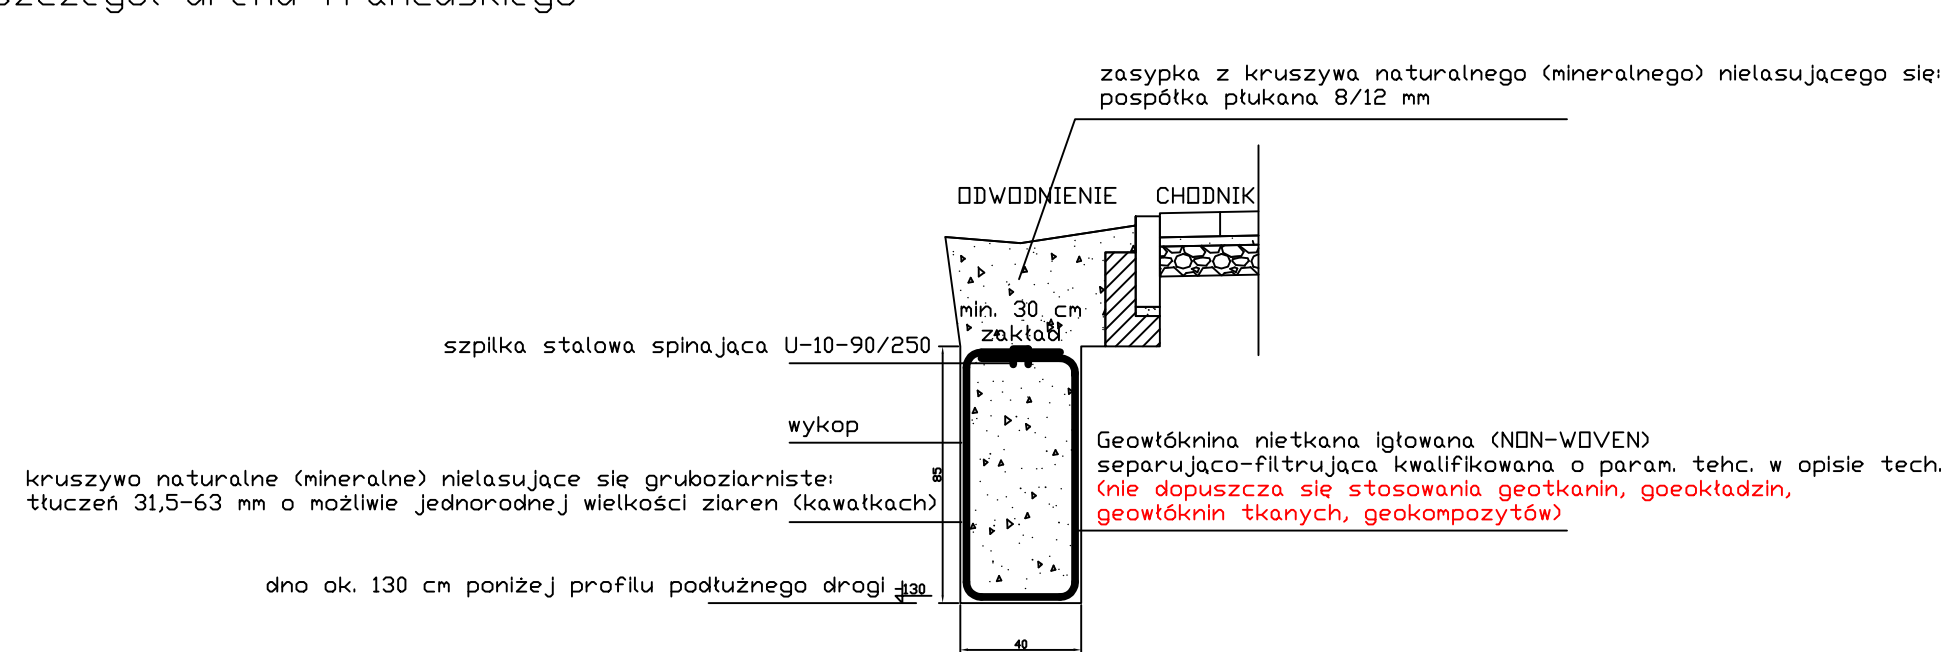

Firma projektowa:	AS Projektowanie i Nadzory Arleta Jabłońska 87-400 Golub-Dobrzyń, Marii Konopnickiej 17/10
Lokalizacja:	Województwo Kujawsko Pomorskie, Powiat Toruński, Gmina Chetnża dz. nr 55 - obręb 0018 Nowa Chetnża
Inwestor:	Gmina Chetnża ul. Wodna 2, 87-140 Chetnża
Nazwa inwestycji:	Budowa chodnika przy drodze gminnej nr 100531 C w km od 0+558 do 1+508 w miejscowości Nowa Chetnża, gmina Nowa Chetnża
Status dokumentacji:	Projekt budowlany
Nazwa rysunku:	Przekroje normalne - konstrukcyjne
Projektant:	Projektant: Marian Pluta upr. GP.I. 7342/75/TD/92 Asystent projektanta: inż. Marcin Jabłoński
Data:	20.09.2021 r.
Skala:	1:25
Brutto:	Drogowa
Nr rysunku:	3.1