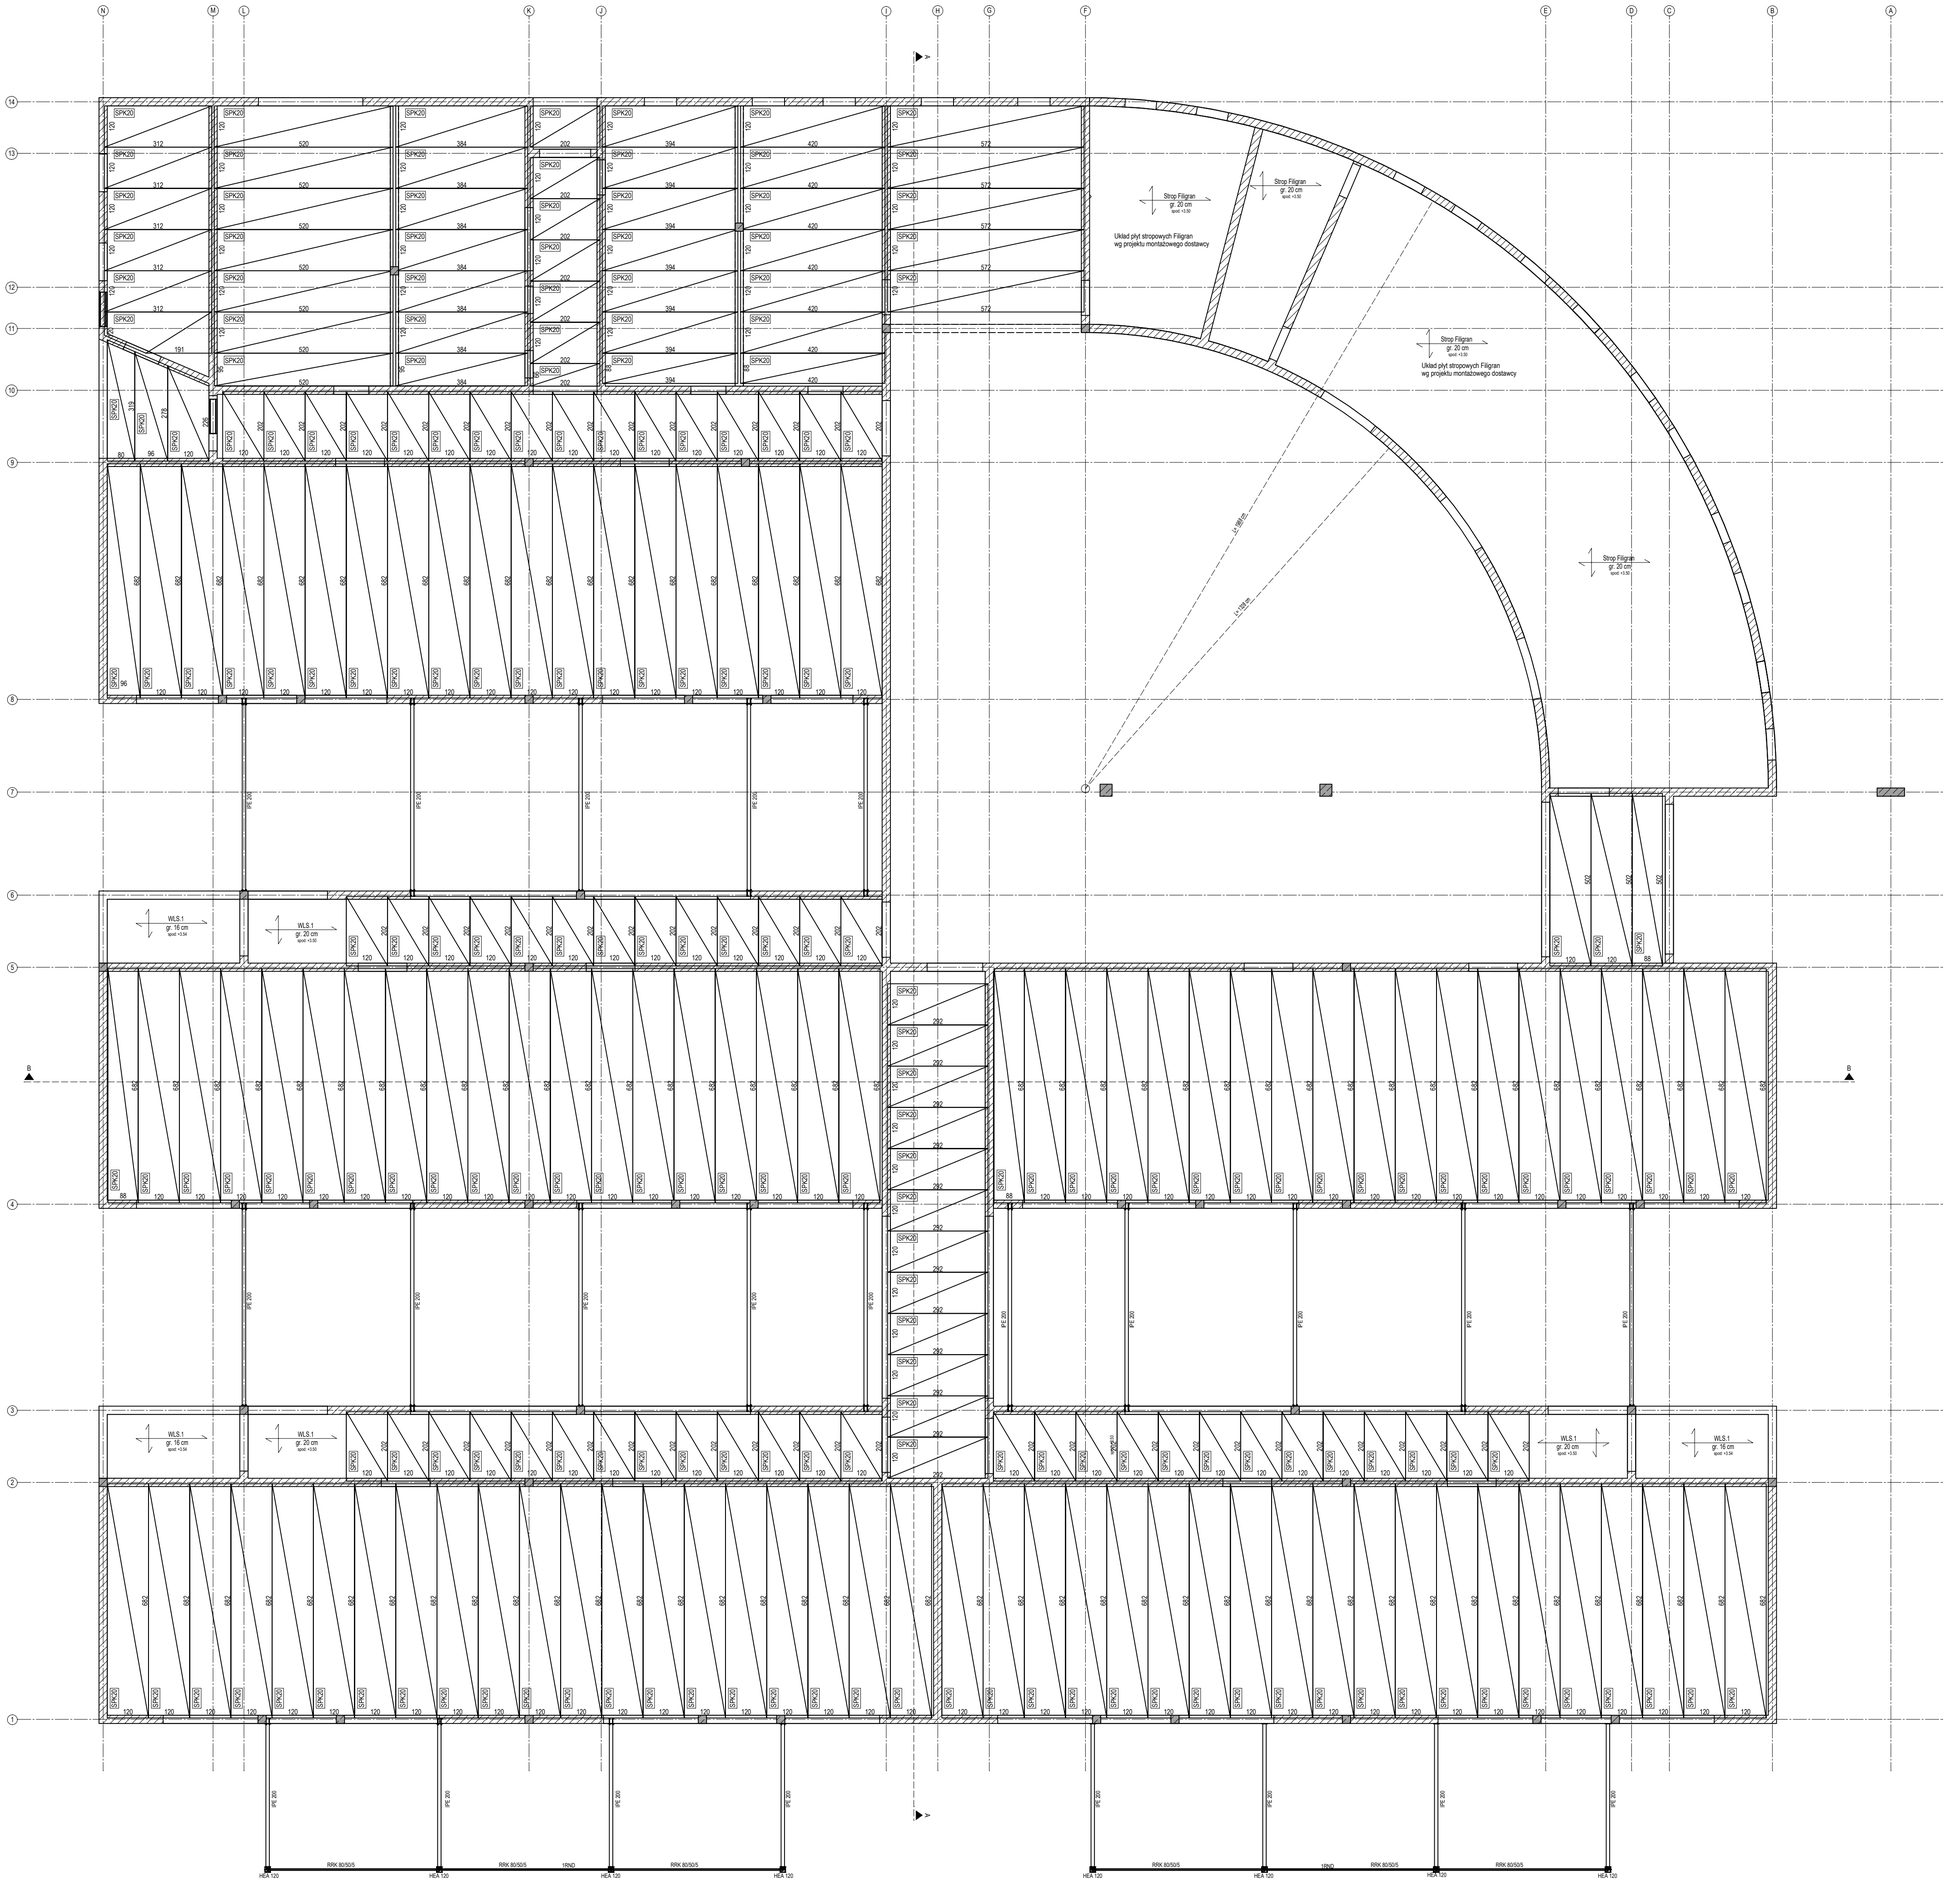

Aktualizacja		
11		
10		
09		
08		
07		
06		
05		
04		
03		
02		
01		
00	09-11-2022	Wydanie pierwsze
Indeks	Data	Zmiany /dodatki/data

TEMAT:
BUDOWA ZESPOŁU BUDYNKÓW OŚWIATY
BUDOWA PRZEDSZKOLA INTEGRACYJNEGO
W SZAMOTUŁACH - ETAP I

PRACOWNIA PROJEKTOWANIA INŻYNIERSKIEGO
MIĘDZY KRESKAMI
BIURO INŻ. KRZYSZTOF KAJUŁ
SZYMON KAJUŁ/CYRIGAŁ
NIP: 7811942302
REGON: 100175002
TEL.+48 502 209 724
M-SCE W SZAMOTUŁACH
ul. Dworcowa 26, 64-500 Szamotuły
WWW.MIEDZYKRESKAMI.PL BIUROMIEDZYKRESKAMI@O2.PL

INWESTOR:	MIASTO I GMINA SZAMOTUŁY UL. DWORCOWA 26, 64-500 SZAMOTUŁY	
LOKALIZACJA BUDOWY	UL. LIPOWA/PELIŃSKIEGO, DZIAŁKA NR 3271/3	
FAZA PROJEKTU:	PROJEKT TECHNICZNY	SKALA: 1:100
PROJEKTANT KONSTRUKCJI	MGR INŻ. MACIEJ ONISK UPR. NR .WKP/0264/POOK/19	DATA: 09-11-2022
PROJEKTANT SPR. KONSTRUKCJI	MGR INŻ. KAJETAN RUKS UPR. NR .WKP/0264/POOK/19	NR RYS. K 6
NAZWA RYSUNKU	RZUT KONSTRUKCJI STROPU - ROZKŁAD PŁYT	