

STAROSTA RAWICKI

ul. Rynek 17

63-900 Rawicz

KD.7120.2.35.2022

Dotyczy: BZD.7252.14.2020

| | | | | | |
|----------------------------|------|-----|----|------|-----|
| URZĄD MIEJSKI GMINY RAWICZ | | | | | |
| Biuro Obsługi Klienta | | | | | |
| ON | F3 | ESS | SO | ZPIF | OHP |
| Wpł. 20. PAŹ. 2022 | | | | | PPA |
| | | | | | ZK |
| AIK | SPIR | IK | ZD | PKS | BP |
| Nr rej. 22062. Zał. 9 | | | | | |

Rawicz, dnia 23 sierpnia 2022 roku

Urząd Miejski Gminy Rawicz

Biuro Zarządzania Drogami

ul. Marsz. J. Piłsudskiego 21

63-900 Rawicz

KLAUZULA ZATWIERDZENIA

Odpowiadając na wniosek z dnia 22 sierpnia 2022 r. w sprawie zatwierdzenia wprowadzonych do projektu pn. „Przebudowa ul. Szczęśliwej wraz z budową kanalizacji deszczowej”, zarejestrowanego pod nr KD.7120.1.14.2021 z dnia 21 kwietnia 2021 roku, zmian polegających na zastosowaniu oznakowania poziomego P-10 „przejście dla pieszych” na progu zwalniającym wykonanym z kostki brukowej betonowej, zastosowaniu aktywnego oznakowania pionowego D-6 „przejście dla pieszych” przed progiem zwalniającym, doświetleniu przejścia dla pieszych wraz z przejazdem dla rowerów przy skrzyżowaniu ulic Szczęśliwej i Kamińskiego, zgodnie z §8 ust.2 pkt 1 lit. a Rozporządzenia Ministra Infrastruktury z dnia 23 września 2003 roku w sprawie szczegółowych warunków zarządzania ruchem na drogach oraz wykonywania nadzoru nad tym zarządzaniem (Dz. U. z 2017 r. poz. 784) **zatwierdzam przedmiotowy projekt bez uwag.**

Jednocześnie informuję, iż § 12 ww. Rozporządzenia Ministra Infrastruktury zobowiązuje jednostkę wprowadzającą organizację ruchu do zawiadomienia organu zarządzającego ruchem, zarządu drogi oraz właściwego komendanta Policji o terminie jej wprowadzenia, co najmniej na 7 dni przed dniem wprowadzenia organizacji ruchu.

W przypadku braku zawiadomienia organ zarządzający ruchem informuje zarząd drogi o utracie ważności zatwierdzonej organizacji ruchu.

Załącznik – 2 egz. projektu

Otrzymują:

1. Adresat
2. a/a

tel. 065 545 32 99

e-mail: a.adamczak@powiatrawicki.pl

STAROSTA
Adam Sperzyński
Adam Sperzyński

PROJEKT STAŁEJ ORGANIZACJI RUCHU

Nazwa

zadania:

*Przebudowa ul. Szczęśliwej wraz z budową kanalizacji
deszczowej – aktualizacja projektu*

Zarządzający

drogą:

*Burmistrz Gminy Rawicz; ul. Piłsudskiego 21,
63-900 Rawicz*

Zarządzający

ruchem:

Starosta Rawicki; Rynek 17, 63-900 Rawicz

Adres

zadania:

Szczęśliwa, 63-900 Rawicz

Rawicz: sierpień 2022 r.

Opracowała:

Monika Łoś

REFERENT

Monika Łoś

KARTA UZGODNIEN OPINIE, UZGODNIENIA, ZATWIERDZENIA

Zgodnie z art. 10 ust. 5 ustawy z dnia 20 czerwca 1997 r. Prawo o ruchu drogowym (Dz. U. z 2007 r. Nr 108, poz. 908 z późn. zm.) oraz § 3 ust. 1 pkt. 3 rozporządzenia Ministra Infrastruktury z dnia 23 września 2003 r. w sprawie szczególnych warunków zarządzania ruchem na drogach oraz wykonywania nadzoru nad tym zarządzaniem (Dz. U. Nr 177, poz. 1729)

STAROSTA RAWICKI
ul. Rynek 17
63-900 Rawicz

zatwierdza się / ~~nie zatwierdza się~~

2022 - 08 - 23

na czas określony do dnia 30.12.2026r.

/na czas nieokreślony

projekt zmian organizacji ruchu nr ewid. KD.7120.2.35.1022

bez uwag / ~~z uwagami:~~

STAROSTA

Adam Sperzyński
Adam Sperzyński

Opis techniczny

Projekt stałej organizacji ruchu w związku z przebudową ul. Szczęśliwej w Rawiczu.

1. Podstawy opracowania:

- Wizja lokalna w terenie,
- Mapa do celów projektowych w skali 1:500,
- Na podstawie zatwierdzonego projektu stałej organizacji ruchu – klauzula zatwierdzenia – KD.7120.1.14.2021 z dnia 21 kwietnia 2021 r.

2. Podstawy prawne i materiały źródłowe:

- Ustawa z dnia 20 czerwca 1997 – Prawo o ruchu drogowym (tj. Dz. U. z 2022 r., poz. 988 ze zm.).
- Rozporządzenie Ministra Infrastruktury z dnia 23 września 2003 r., w sprawie szczegółowych warunków zarządzania ruchem na drogach oraz wykonywania nadzoru nad tym zarządzaniem (tj. Dz. U. z 2017 r., poz. 784).
- Rozporządzenie Ministra Infrastruktury z dnia 3 lipca 2003r, w sprawie szczegółowych warunków technicznych dla znaków i sygnałów drogowych oraz urządzeń bezpieczeństwa ruchu drogowego i warunków ich umieszczania na drogach. (tj. Dz. U. z 2019 r., poz. 2311 ze zm.).
 - Załącznik nr 1 – dla znaków drogowych pionowych,
 - Załącznik nr 2 – dla znaków drogowych poziomych,
 - Załącznik nr 3 – dla sygnałów drogowych,
 - Załącznik nr 4 – dla urządzeń bezpieczeństwa ruchu drogowego.

3. Adres obiektu:

- ul. Szczęśliwa, 63-900 Rawicz.

4. Nazwa i adres Inwestora:

- Urząd Miejski Gminy Rawicz, ul. Piłsudskiego 21, 63-900 Rawicz.

5. Zakres i cel opracowania:

Celem opracowania jest zmiana organizacji ruchu w związku z planowaną przebudową ul. Szczęśliwej w Rawiczu polegającej na przebudowie jezdni i chodników, która ma za zadanie poprawę płynności jazdy oraz poprawę bezpieczeństwa wszystkich uczestników ruchu. Droga gminna jest obecnie ogólnie dostępna. Ruch odbywa się na zasadach ogólnych.

6. Charakterystyka drogi gminnej, ul. Szczęśliwej w Rawiczu:

Ulica Szczęśliwa, droga gminna nr 810756P, dwukierunkowa o nawierzchni gruntowej. Na podstawie obserwacji można uznać, że występuje ruch kołowy i pieszy o małym natężeniu.

7. Parametry techniczne po realizacji projektu:

- | | |
|-----------------------|--|
| • Nazwa | - droga gminna ul. Szczęśliwa w Rawiczu, |
| • Zarządca drogi | - Burmistrz Gminy Rawicz, |
| • Klasa drogi | - gminna, |
| • Kategoria drogi | - D (dojazdowa), |
| • Kategoria ruchu | - KR2, |
| • Przekrój | - uliczny, |
| • Szerokość jezdni | - 5,5 m |
| • Szerokość chodników | - 1,5 m – 2,0 m, |

8. Opis projektowanego oznakowania:

Zakres oznakowania obejmuje wykonanie wyniesionego przejścia dla pieszych z kostki brukowej betonowej z zastosowaniem oznakowania poziomego P-10 „przejście dla pieszych”. Oznakowanie poziome zostanie uzupełnione przy pomocy aktywnego oznakowania pionowego D-6 „przejście dla pieszych”.

Przed wyniesionym skrzyżowaniem zastosowano oznakowanie poziome P-25 oraz oznakowanie pionowe A-11a „próg zwalniający” wraz tabliczką „30 m”.

W ulicy Szczęśliwej przy skrzyżowaniu z ulicą Kamińskiego należy ustawić oznakowanie pionowe B-43 „strefa ograniczonej prędkości” oraz B-44 „koniec strefy ograniczonej prędkości”.


W ramach inwestycji planuje się również doświetlenie istniejącego przejścia dla pieszych wraz z przejazdem dla rowerów.




9. Warunki techniczne lokalizacji znaków:

Do oznakowania należy użyć znaków wielkości „małe” o parametrach odbłaskowości folii typu 2 lub folii pryzmatycznej.

Oznakowanie poziome wykonać w technologii grubowarstwowej.

| Grupy znaków | Symbol | Kategorie znaków | | | |
|--------------|--------|-------------------|-------------|------------------|------------------------|
| | | A ostrzegawcze | B zakazu | C nakazu | D informacyjne |
| | | długość boku | średnica | długość podstawy | wysokość (n = 0, 1, 2) |
| wielkie | W | 1200 | 1000 | 1200 | 1200 + 300 n |
| duże | D | 1050 | 900 | 900 | 900 + 225 n |
| średnie | S | 900 | 800 | 600 | 600 + 150 n |
| małe | M | 750 | 600 | 600 | 600 + 150 n |
| mini | MI | 600 | 400 | 400 | 400 + 100 n |

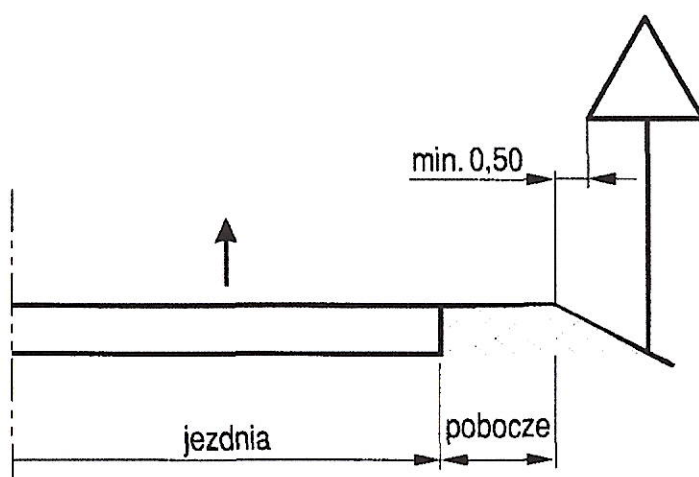

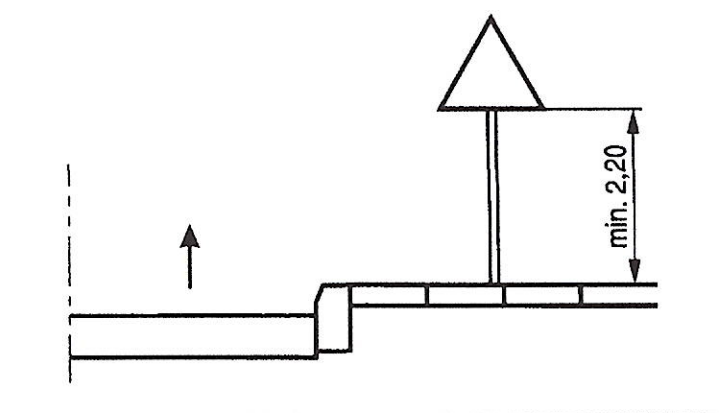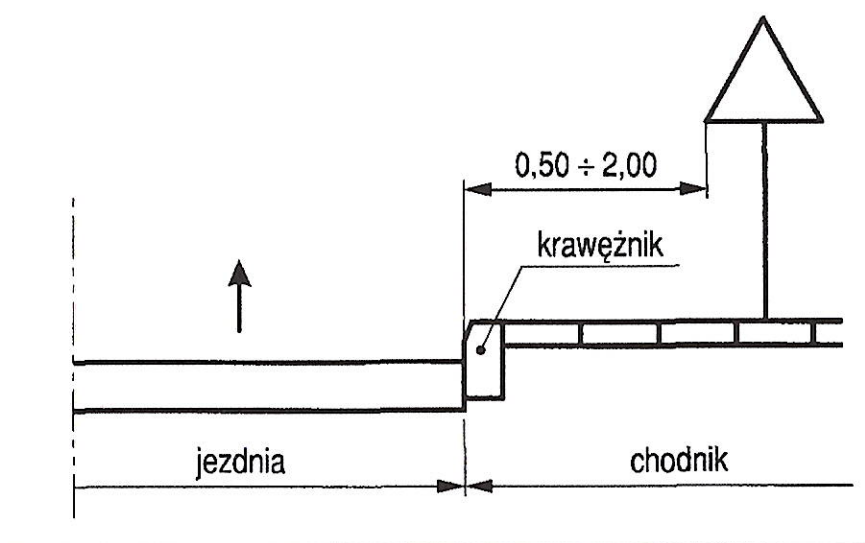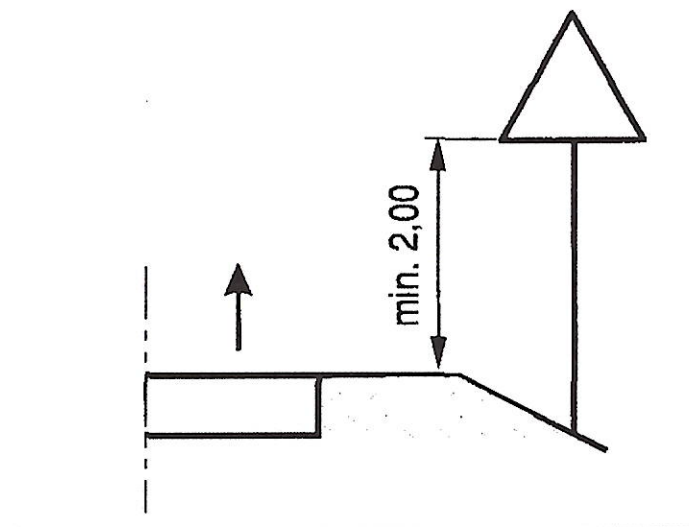

10. Zestawienie oznakowania:**10.1. Oznakowanie pionowe istniejące:**

| Oznakowanie pionowe ISTNIEJĄCE | |
|---|-------|
| Symbol | Ilość |
| A-7 | 1 |

10.2. Oznakowanie pionowe projektowane:

| Oznakowanie pionowe PROJEKTOWANE | |
|---|-------|
| Symbol | Ilość |
| A-11a | 2 |
| B-43 | 1 |
| B-44 | 1 |
| D-6 aktywne | 2 |
| T-1 „30m” | 2 |

10.3. Oznakowanie poziome projektowane:

| Oznakowanie poziome - PROJEKTOWANE | |
|---|---|
| Symbol | Ilość |
| P-25 | $11 \times 0,232 = 2,55 \text{ m}^2$ |
| P-10 | $4 \times 0,5 \times 6 = 12,00 \text{ m}^2$ |

11. Przewidywany termin wprowadzenia zmian w organizacji ruchu: po wykonaniu przebudowy
- 30 grudnia 2026 r.**Załączniki:**



- Plan orientacyjny,
- Schemat organizacji ruchu w skali 1:500.

Opracowała: Monika Łoś

Rawicz, 22 sierpień 2022 r.

REFERENT

 Monika Łoś

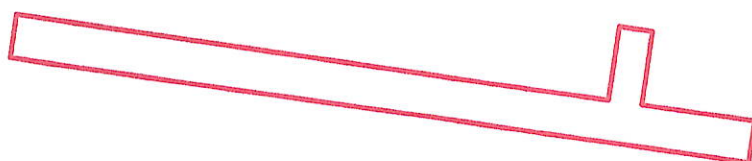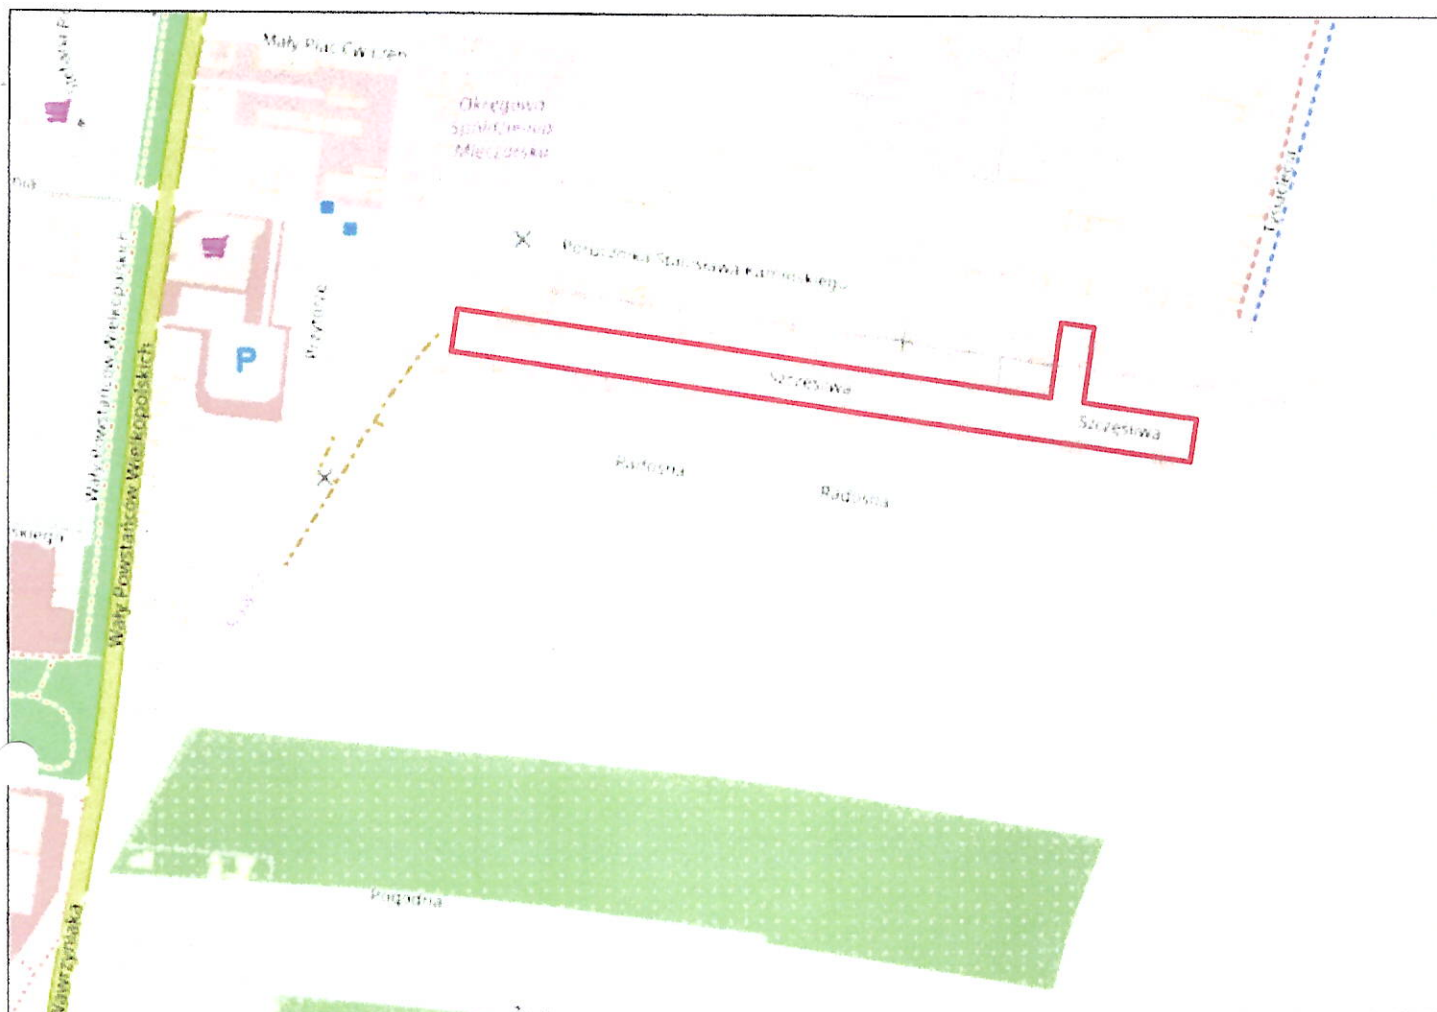

Lokalizacja zadania

inż. Jakub Pietraszek
PRACOWNIA USŁUG DROGOWYCH "KUBA"
 63-900 Łaszczyn, ul. Willowa 44, (Telefon 600 815 248)

| | | | | |
|---------------|--|--------------------|------------------|--------------|
| Nazwa zadania | Przebudowa ul. Szczęśliwej wraz z budową kanalizacji deszczowej. | | | |
| Adres obiektu | ul. Szczęśliwa; Miejscowość Rawicz; Gmina Rawicz; Powiat rawicki, Województwo wielkopolskie. | | Skala | 1 : 10000 |
| Rysunek | PLAN ORIENTACYJNY | | Rysunek nr | PZT_1 |
| | | | Data oprac. | 10.03.2021r. |
| Funkcja | Tytuł, imię i nazwisko | Specjalność | Nr uprawnień | Podpis |
| Opracował | Inż. Jakub Pietraszek | inżynieria drogowa | WKP/0108/POOD/15 | |