
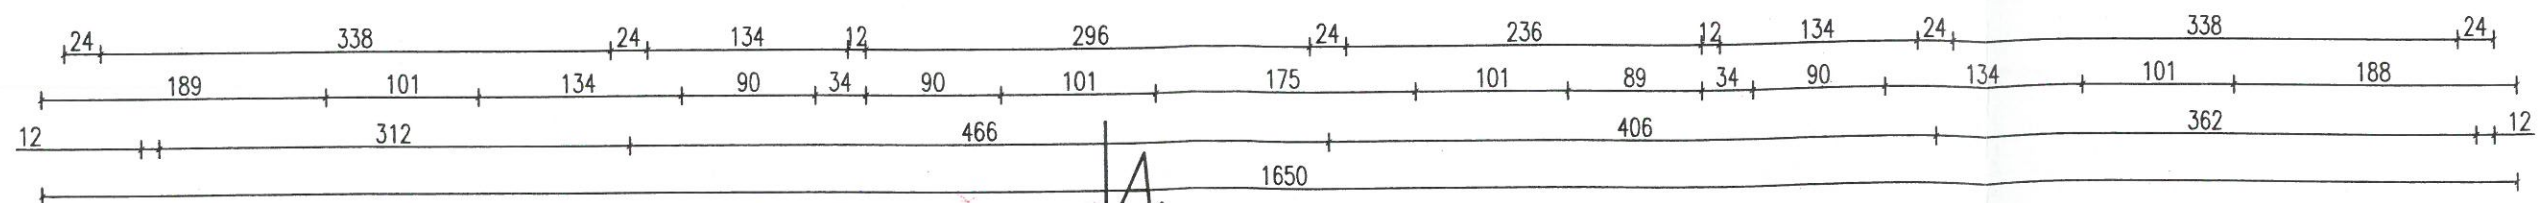


GRUBOŚĆ PŁYTY 12 CM

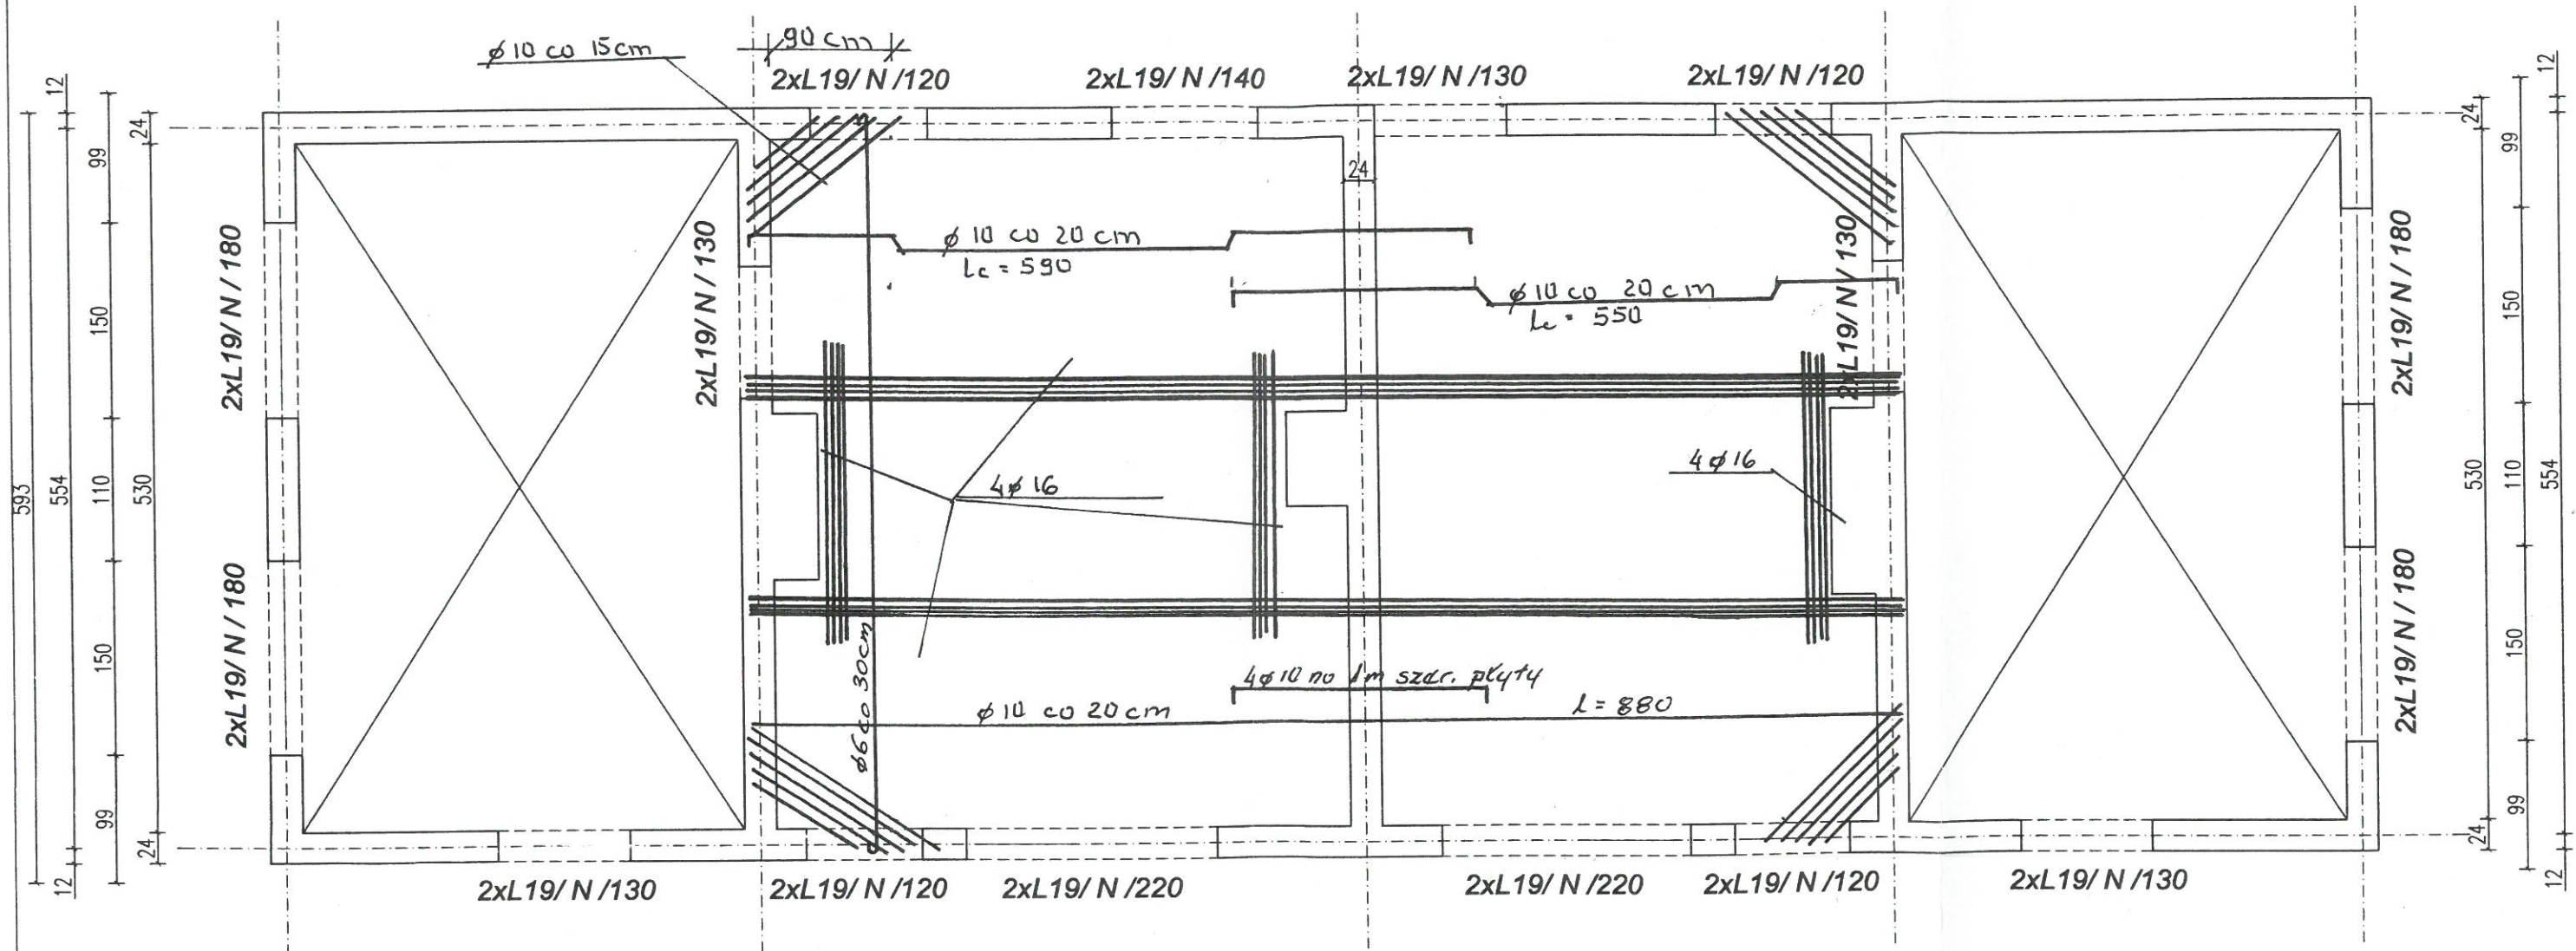

KARI DESIGN

Jednostka projektowa
ARCHITECT & INTERIOR DESIGN
37-700 Przemyśl, ul. Kruhelska 35
tel. (016) 670-53-70
JUSTYNA_KARAS@INTERIA.EU

Architektura
Justyna Karas

Opracowanie
Justyna Karas
Projektant
Sylwester Karas
Up. bud. 1441/VII/8386/9/88

Branża

KONSTRUKCJE

Temat projektu

Budowa budynku szatni sportowej
klubu "TS Korona Trójczycy"

Nazwa rysunku

Rzut stropu

Miejsce inwestycji
dz. nr 316 i 648/1
w Trójczycach

Inwestor

Gmina Orły
ul. Przemyska 3
37-716 Orły

Data

Skala

1 : 50

PROJEKT

Nr rysunku

K-2