


RZUT PARTIERU
SKALA 1:50

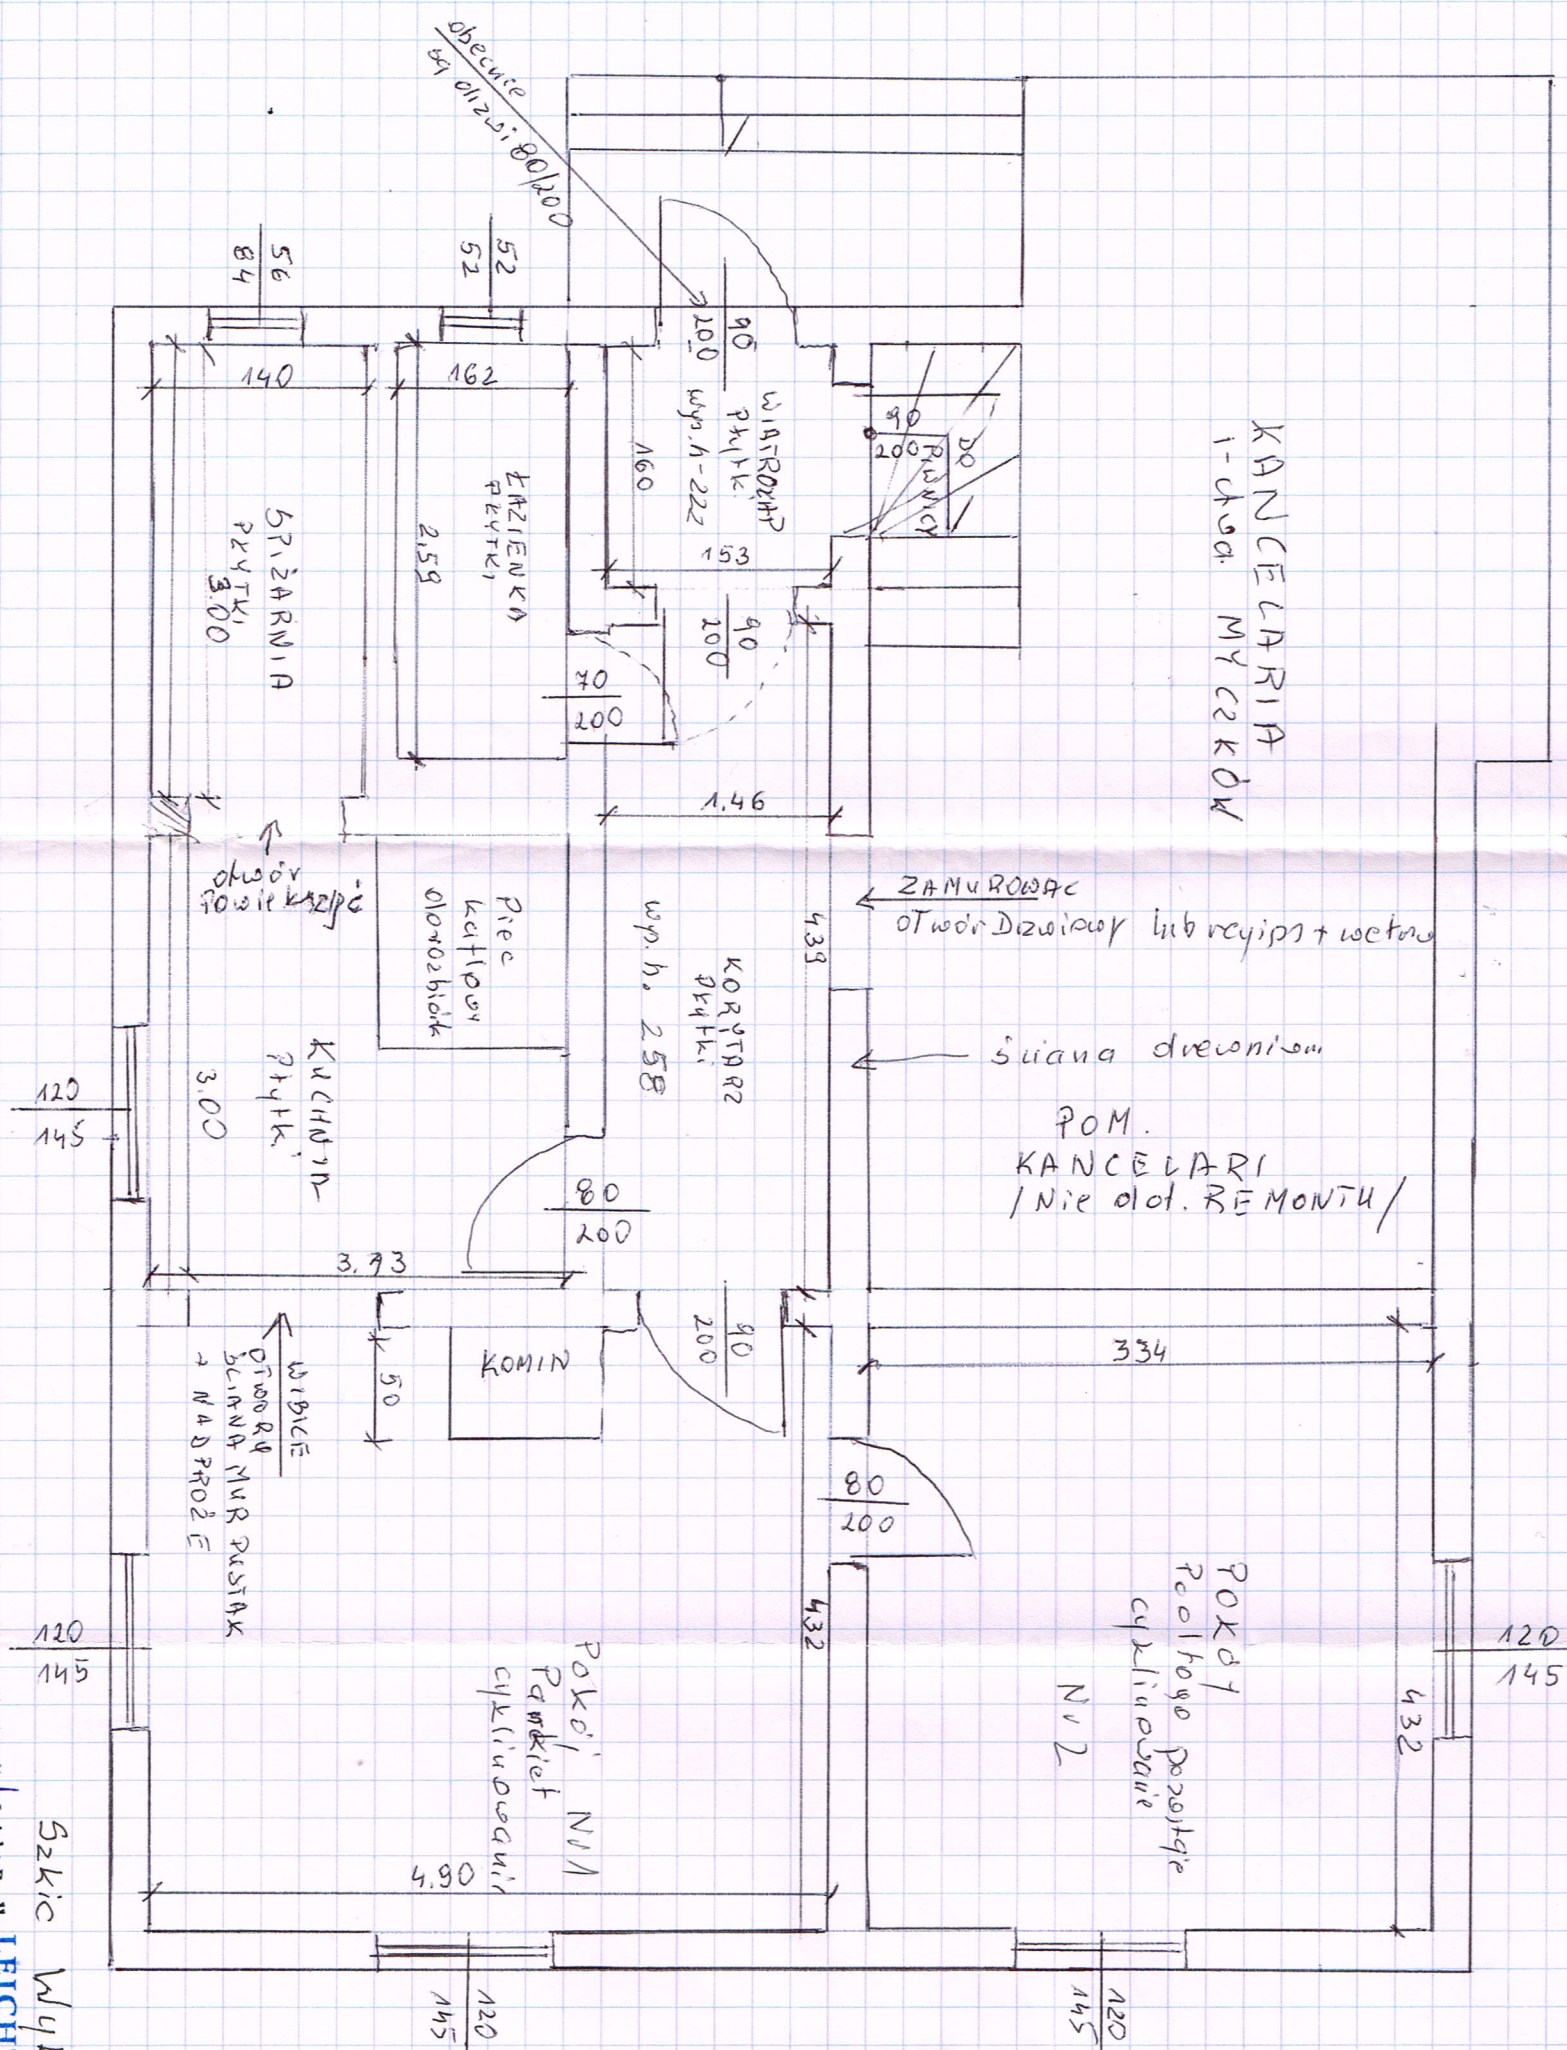

Szkie Wykonat'

mgr inż. arch. Karolina Leicht-Brylla
Upr. Nr 15/PK DSR/2019
do sporządzania projektów w specj.
architektonicznej bez ograniczeń

Myceków, Czerwiec 2022 r.