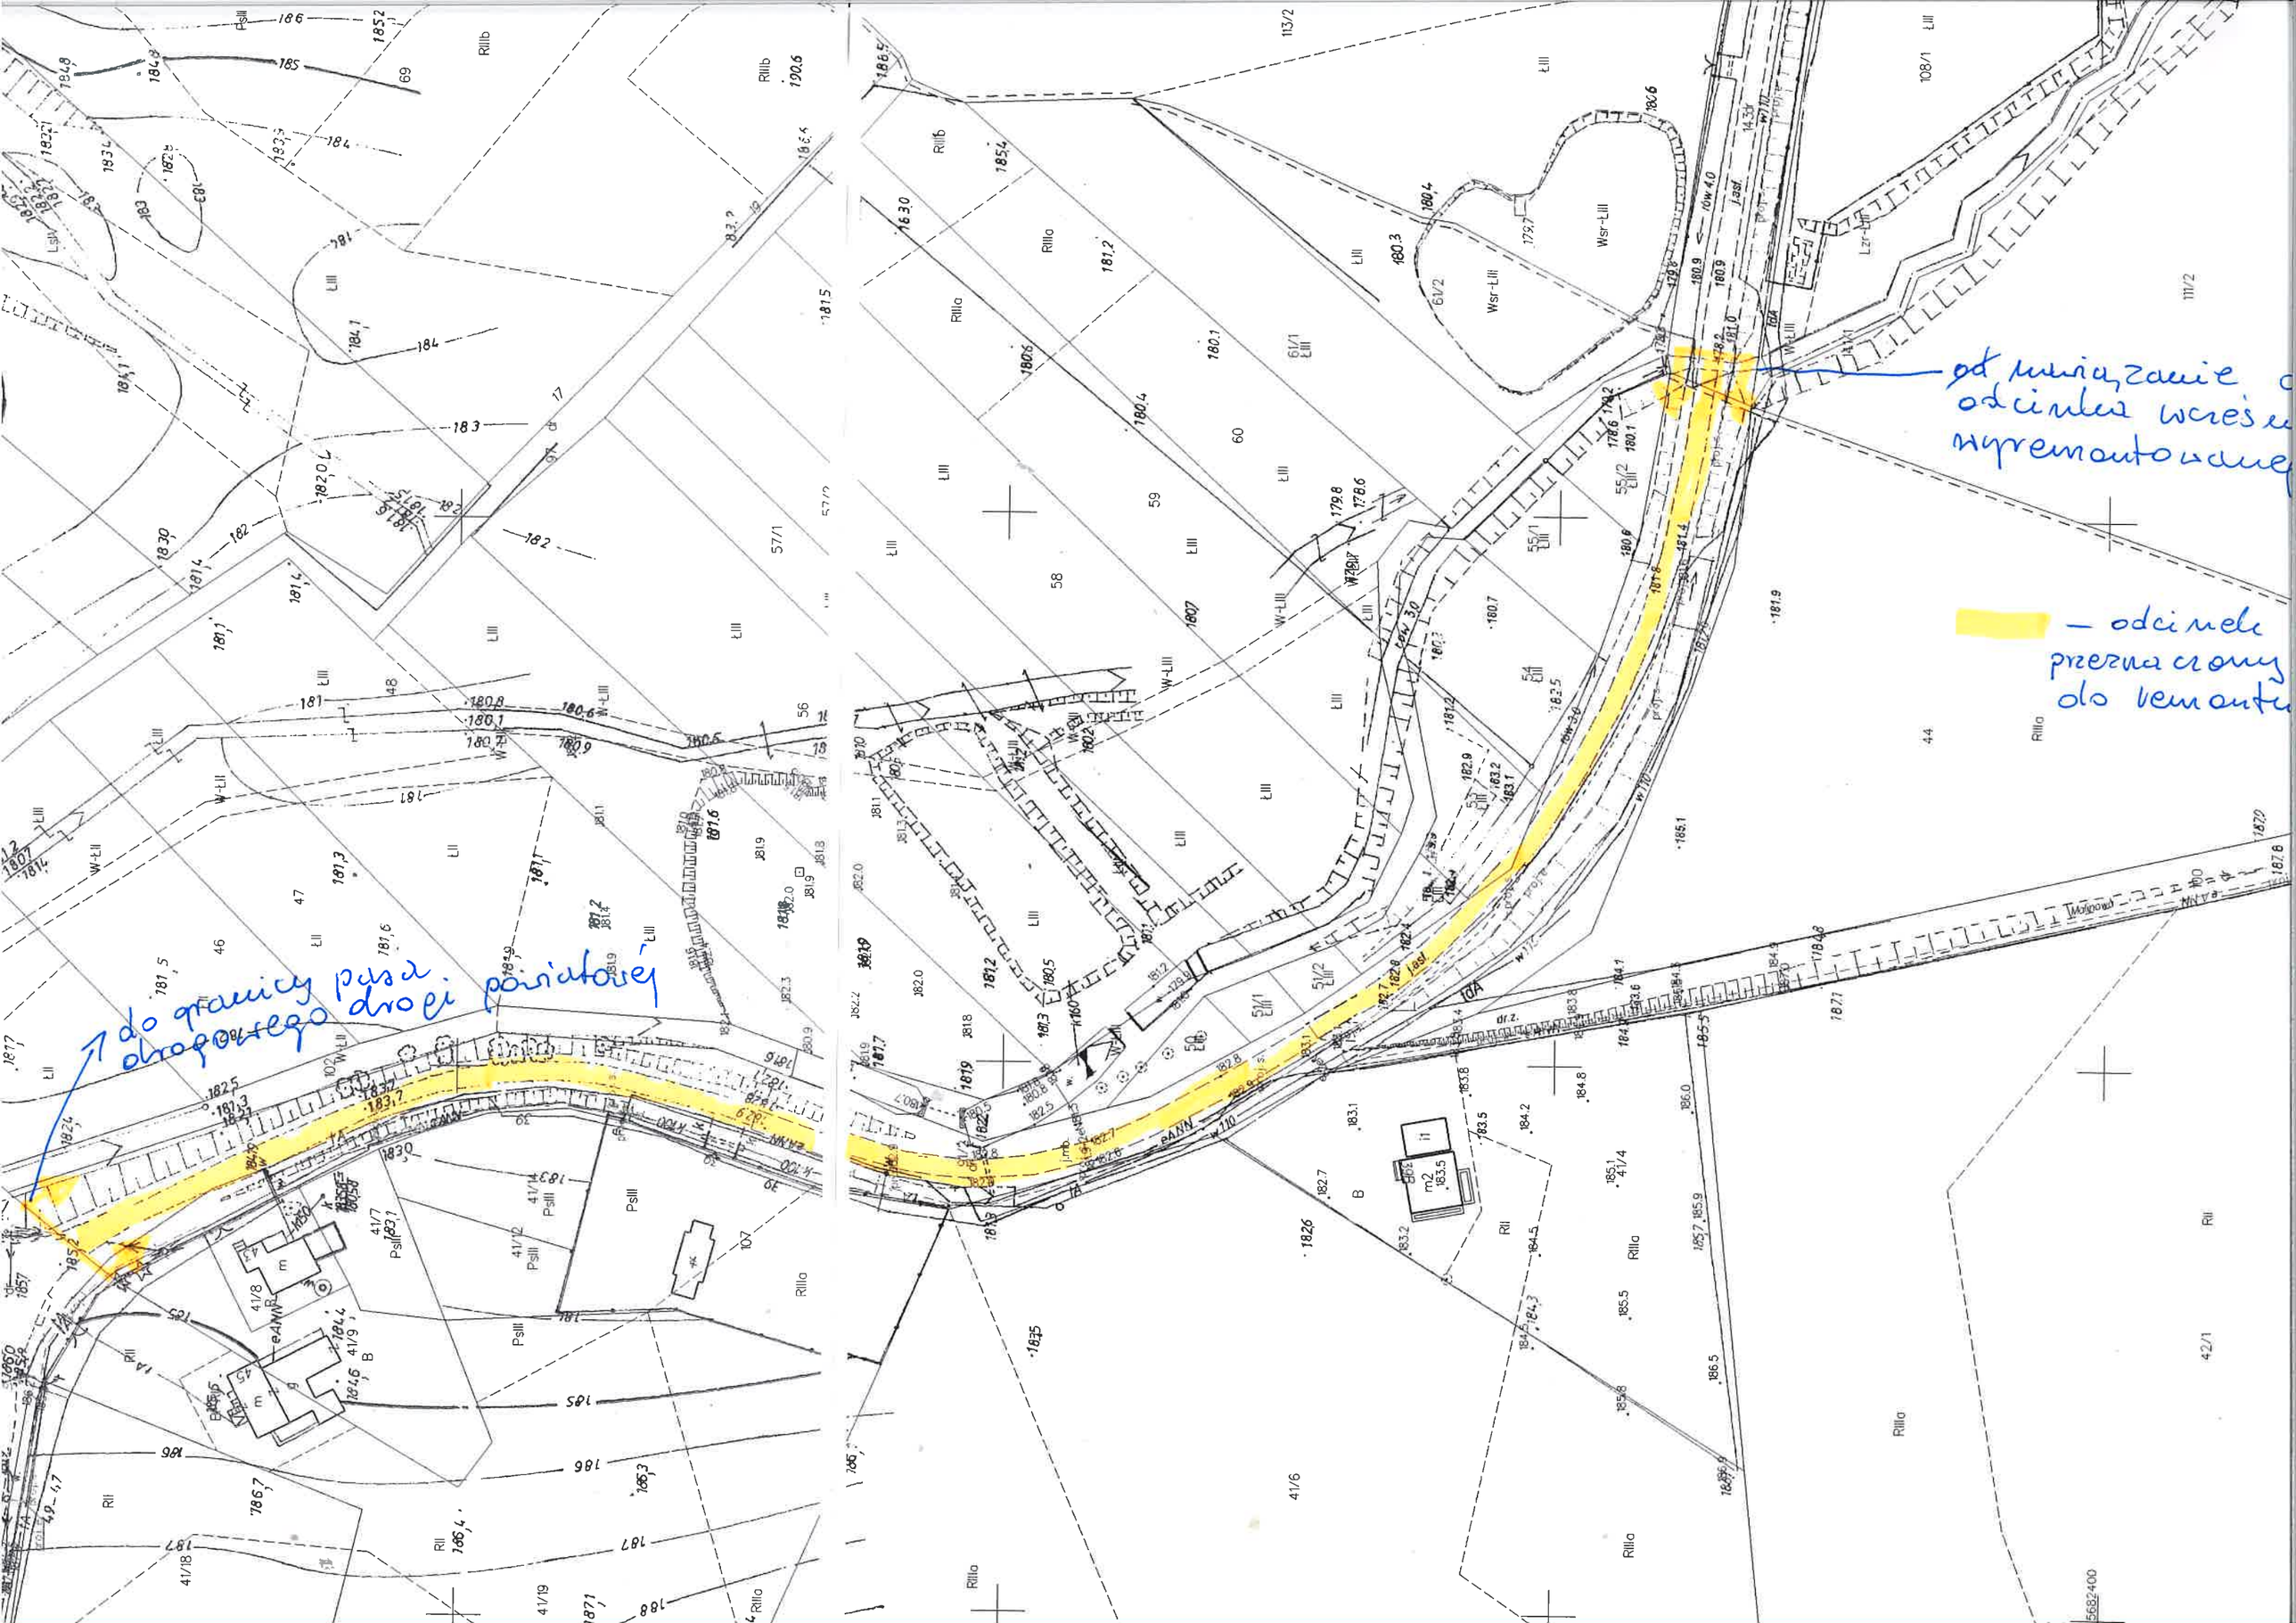
od nawiązanie
odcinka wcześ
wyremontowane
– odcinek
przeznaczony
do remontu
do granicy pasa
drogowego drogi powiatowej