
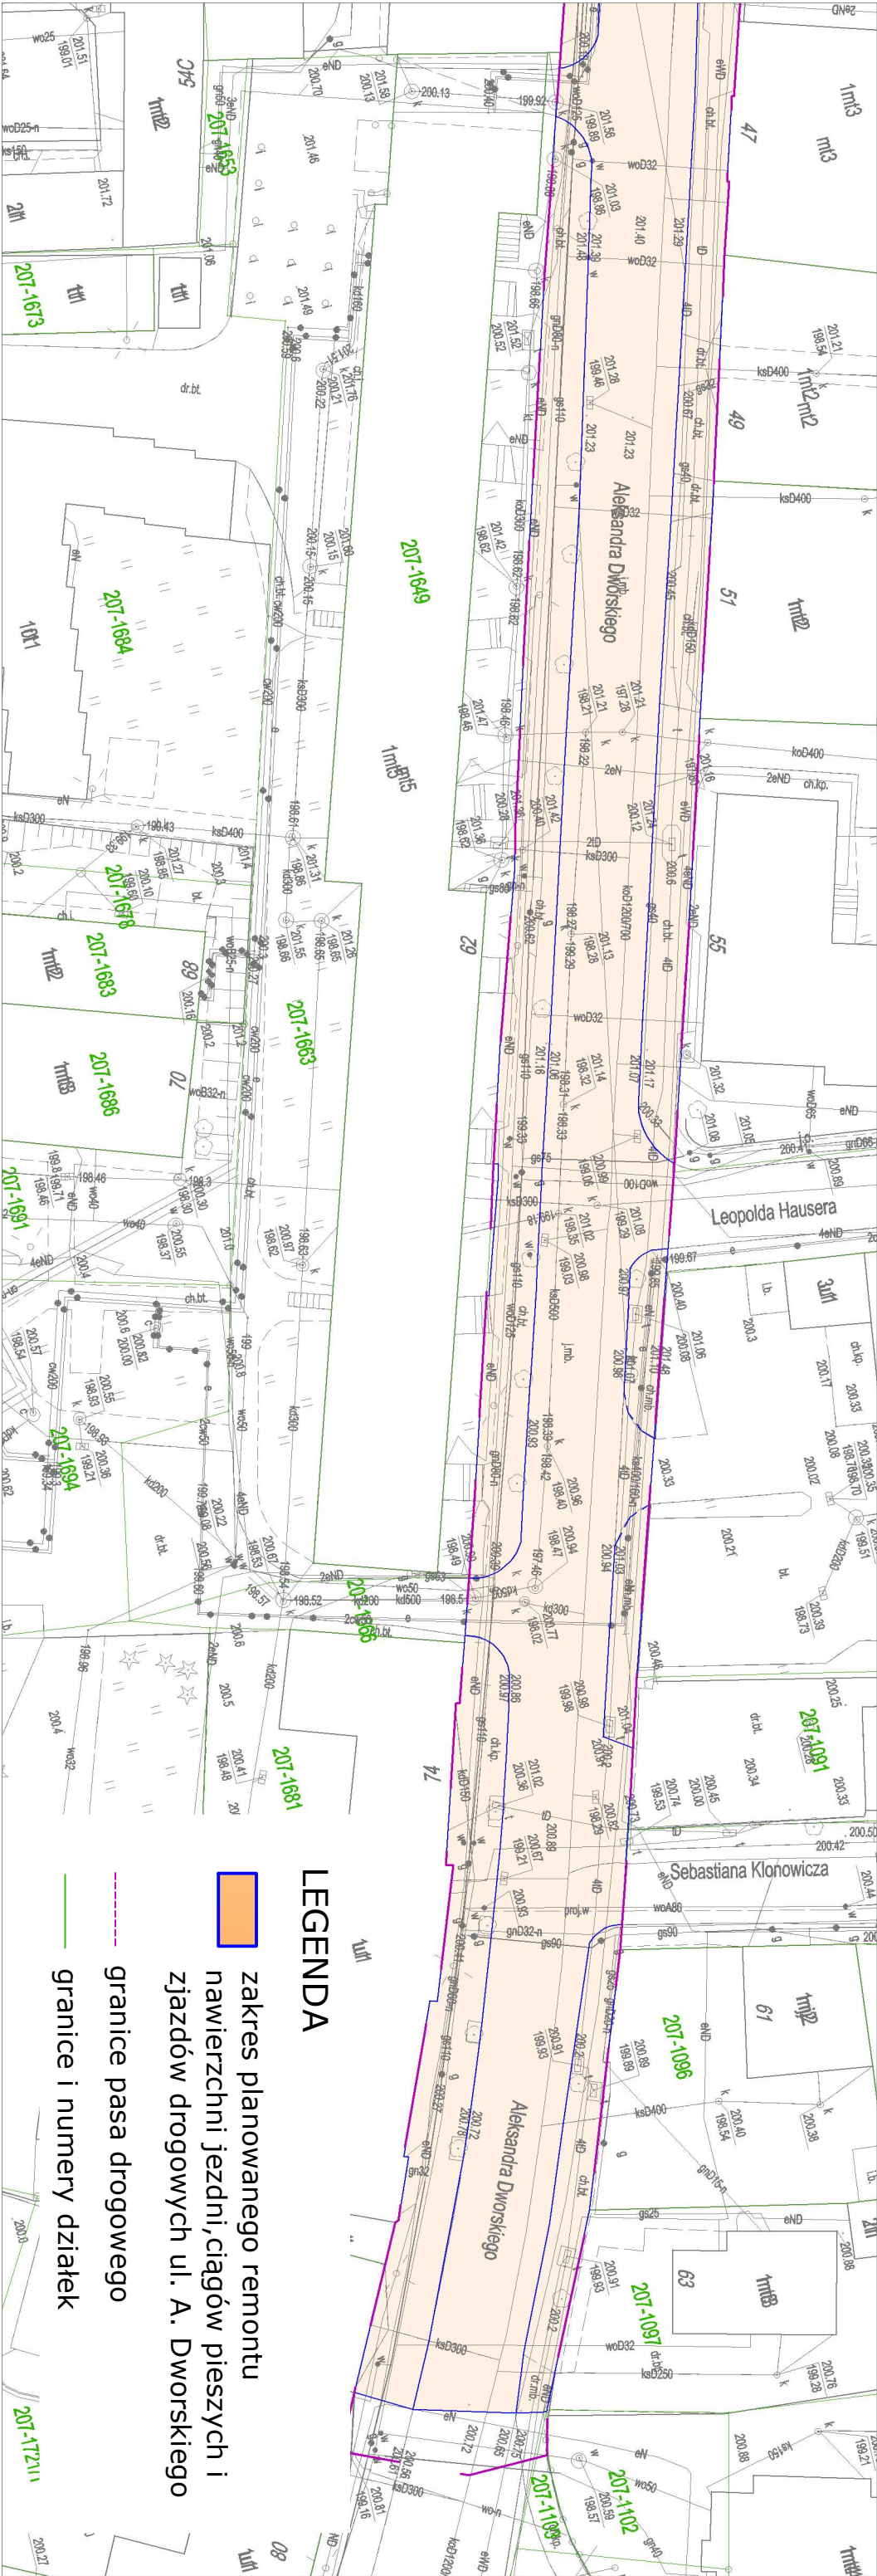


Plan sytuacyjny
ul. A. Dworskiego w Przemyślu
skala 1:500

rys. 2

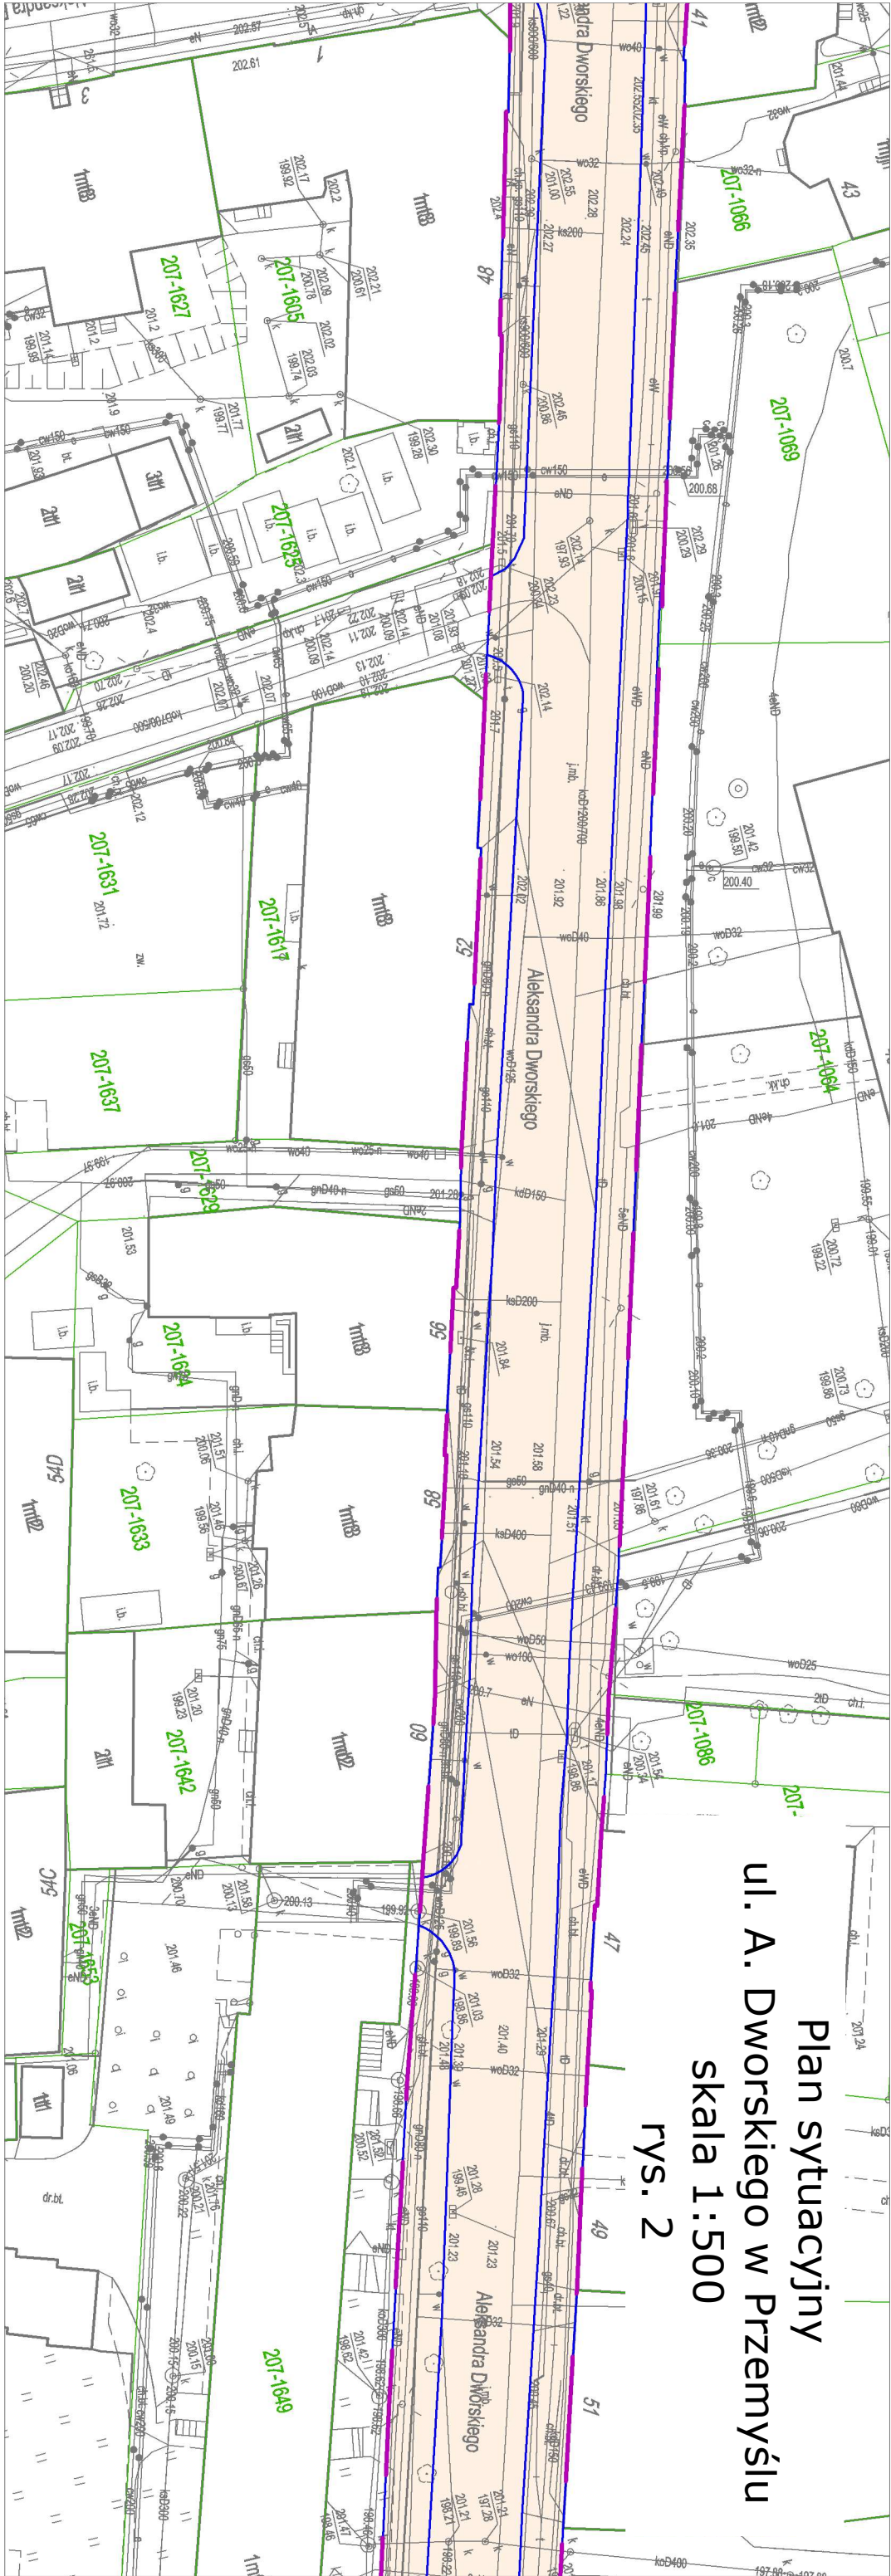

LEGENDA

- zakres planowanego remontu
- nawierzchni jezdni, ciągów pieszych i zjazdów drogowych ul. A. Dworskiego
- granice pasa drogowego
- granice i numery działek