


Plan sytuacyjny
U. A. Dworskiego w Przemysłu
skala 1:500
rys. 1

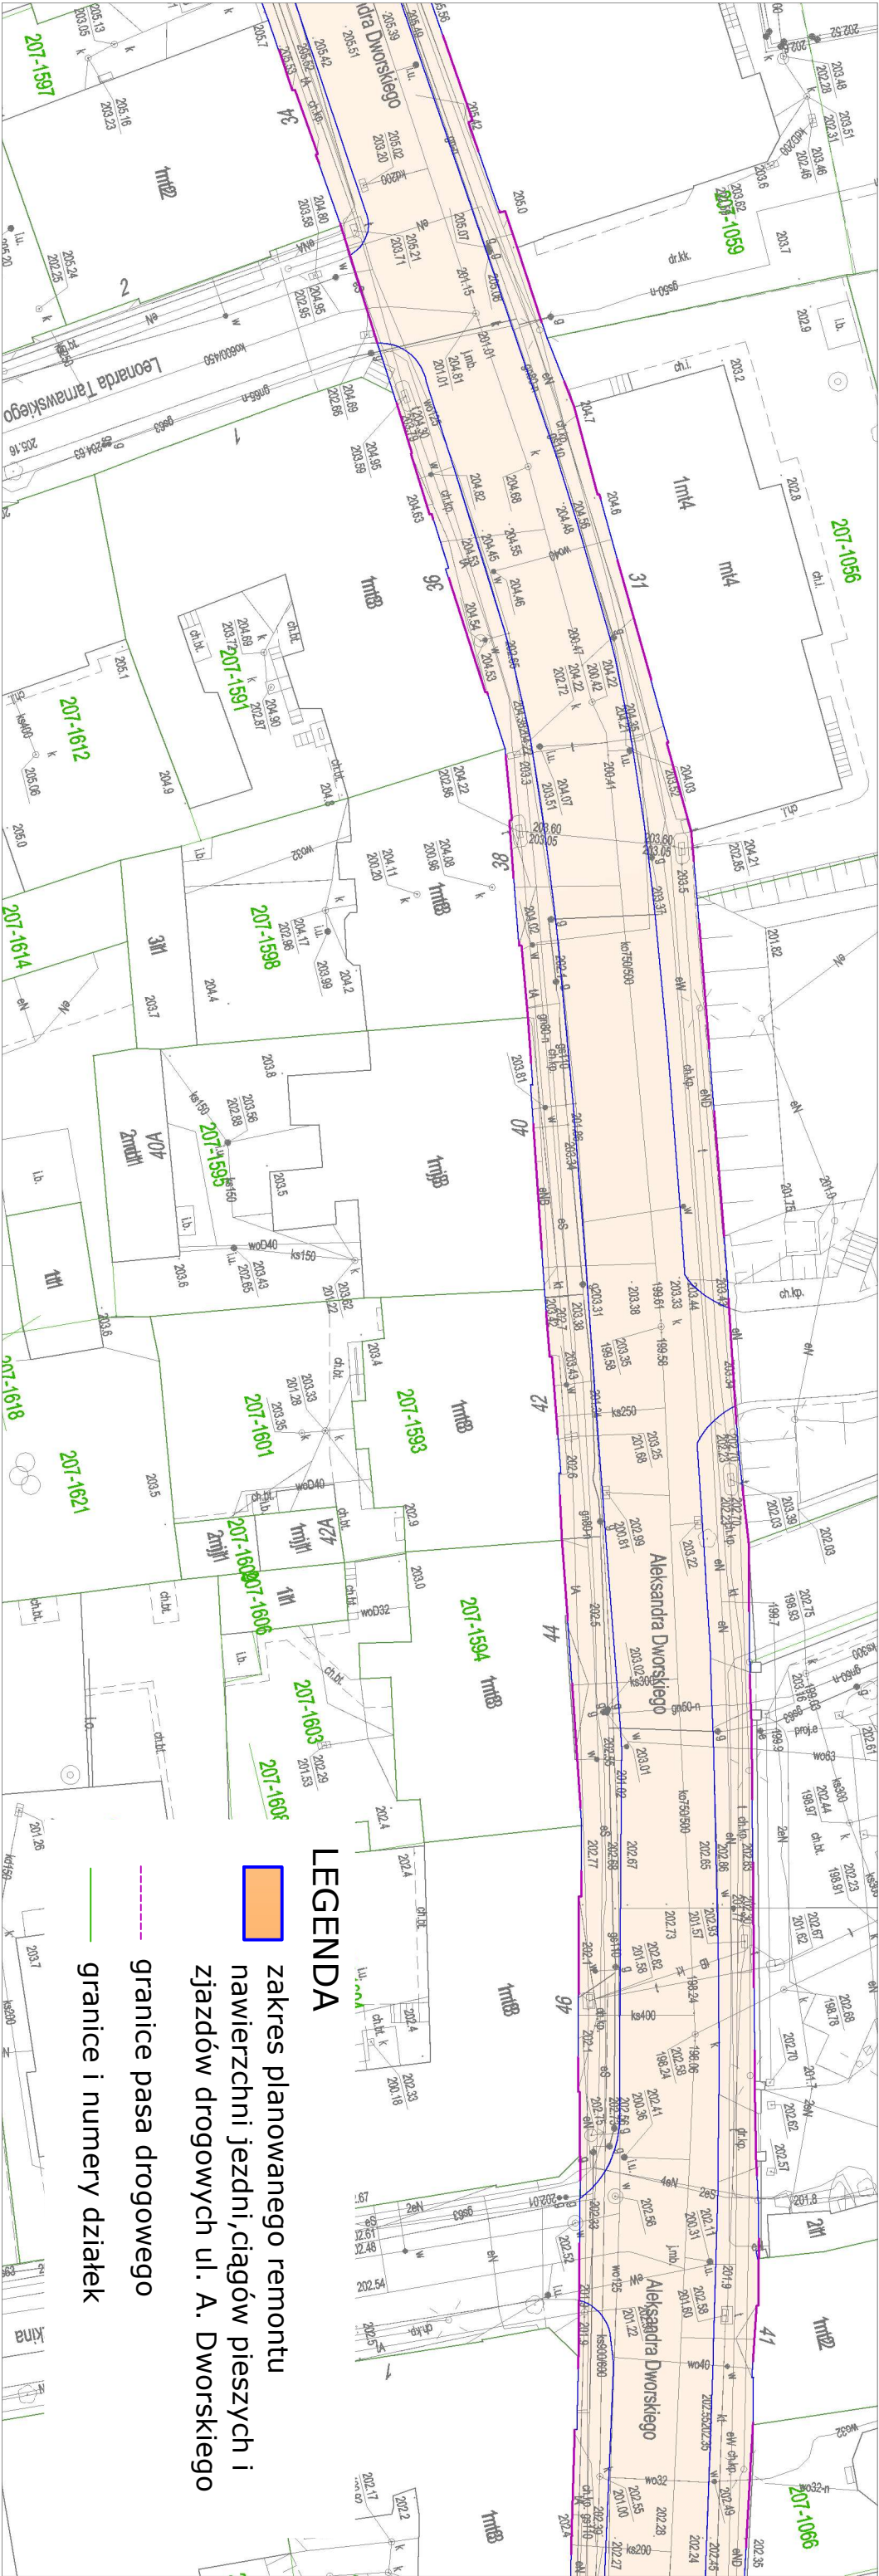

LEGENDA



zakres planowanego remontu
nawierzchni jezdni, ciągów pieszych i
zjazdów drogowych ul. A. Dworskiego

granicz pasy drogowego

granicz i numery działek