



POCZĄTEK OPRACOWANIA
KM 33+225

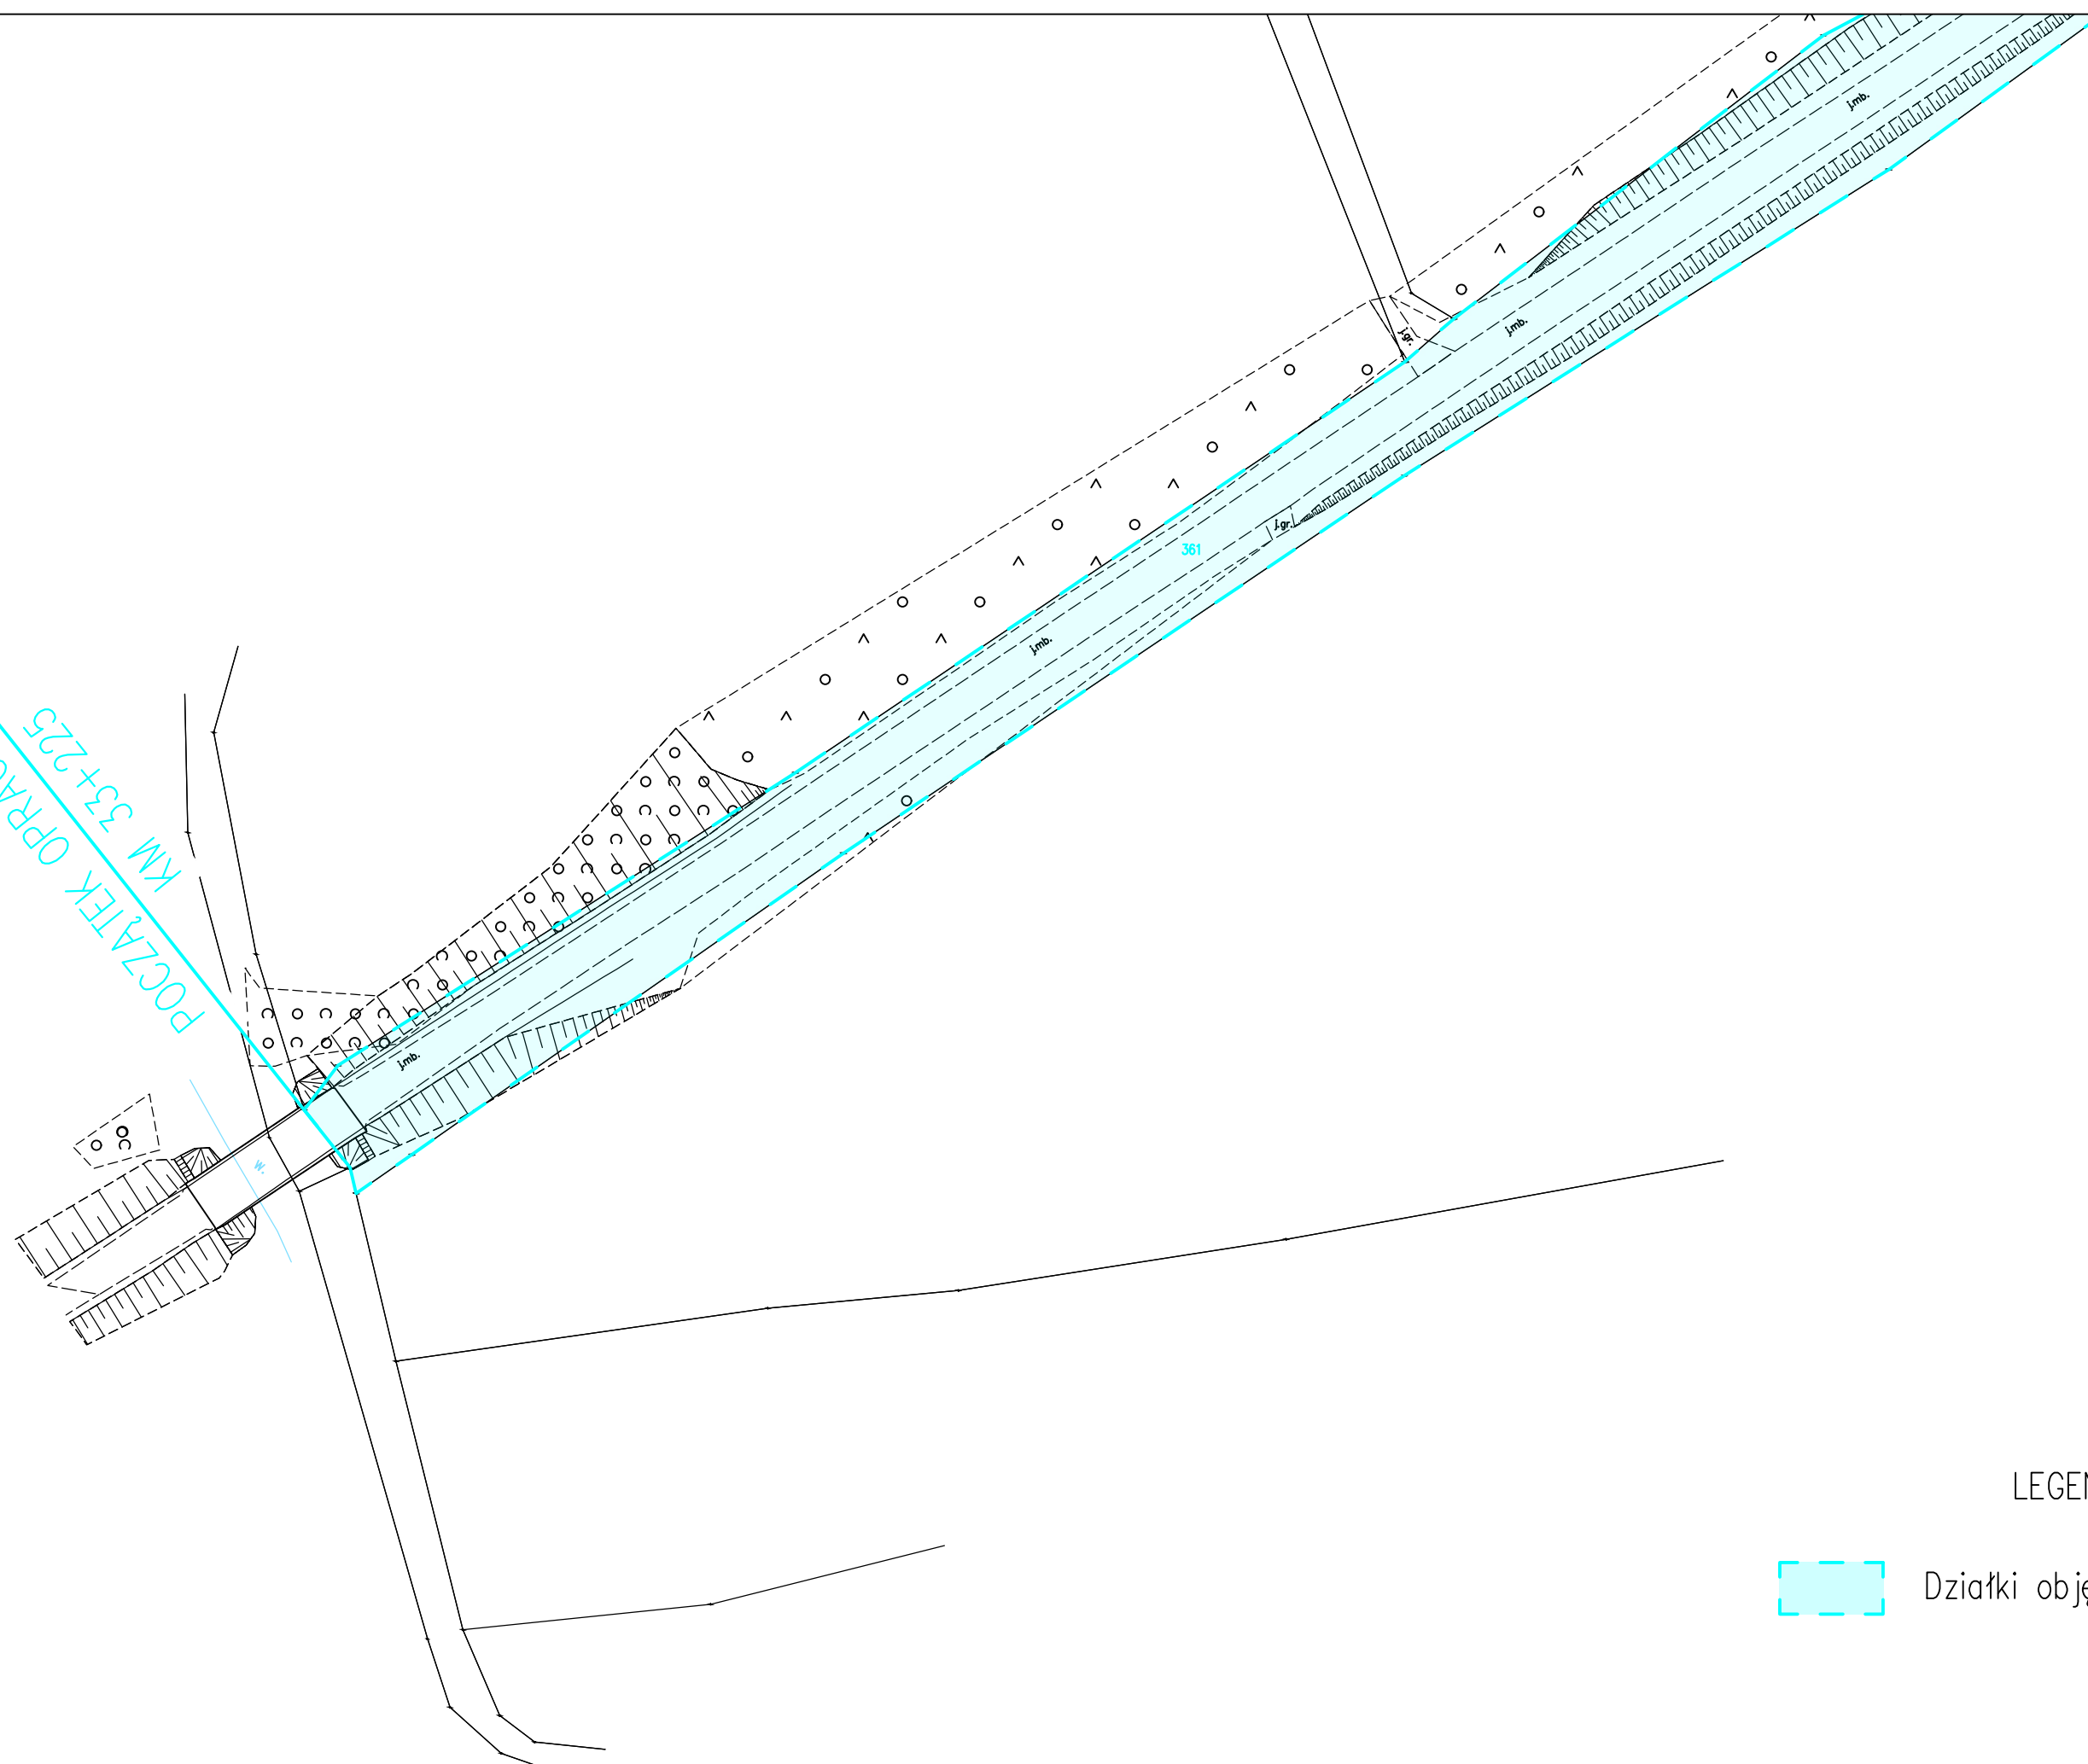

362

LEGENDA

 Działki objęte opracowaniem