



DROGA WOJEWÓDZKA NR 189 – PRZEKRÓJ NA ODCINKU PROSTYM
OD KM 33+255 DO KM 34+100, OD KM 34+300 DO KM 36+800, OD KM 37+000 DO KM 37+200

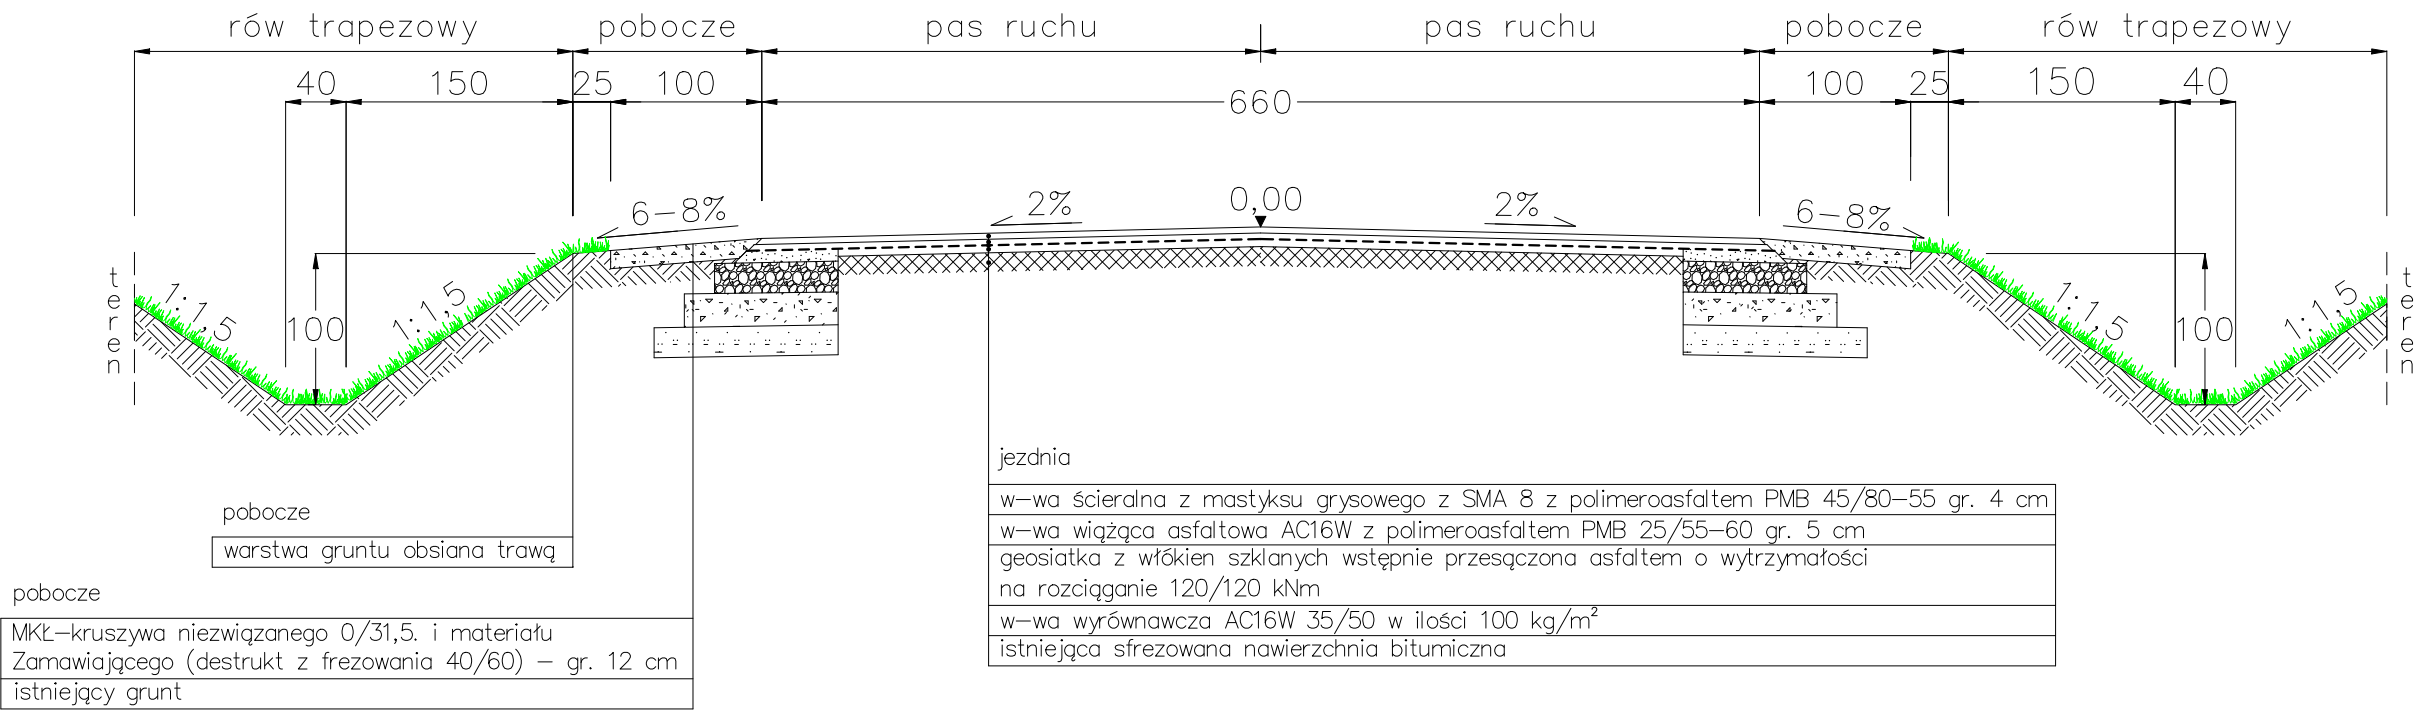

DROGA WOJEWÓDZKA NR 189 – PRZEKRÓJ NA ŁUKU
OD KM 34+150 DO KM 34+250, OD KM 36+850 DO KM 36+975, OD KM 37+255 DO KM 37+300, OD KM 37+300 DO KM 37+400, OD KM 37+425 DO KM 37+465

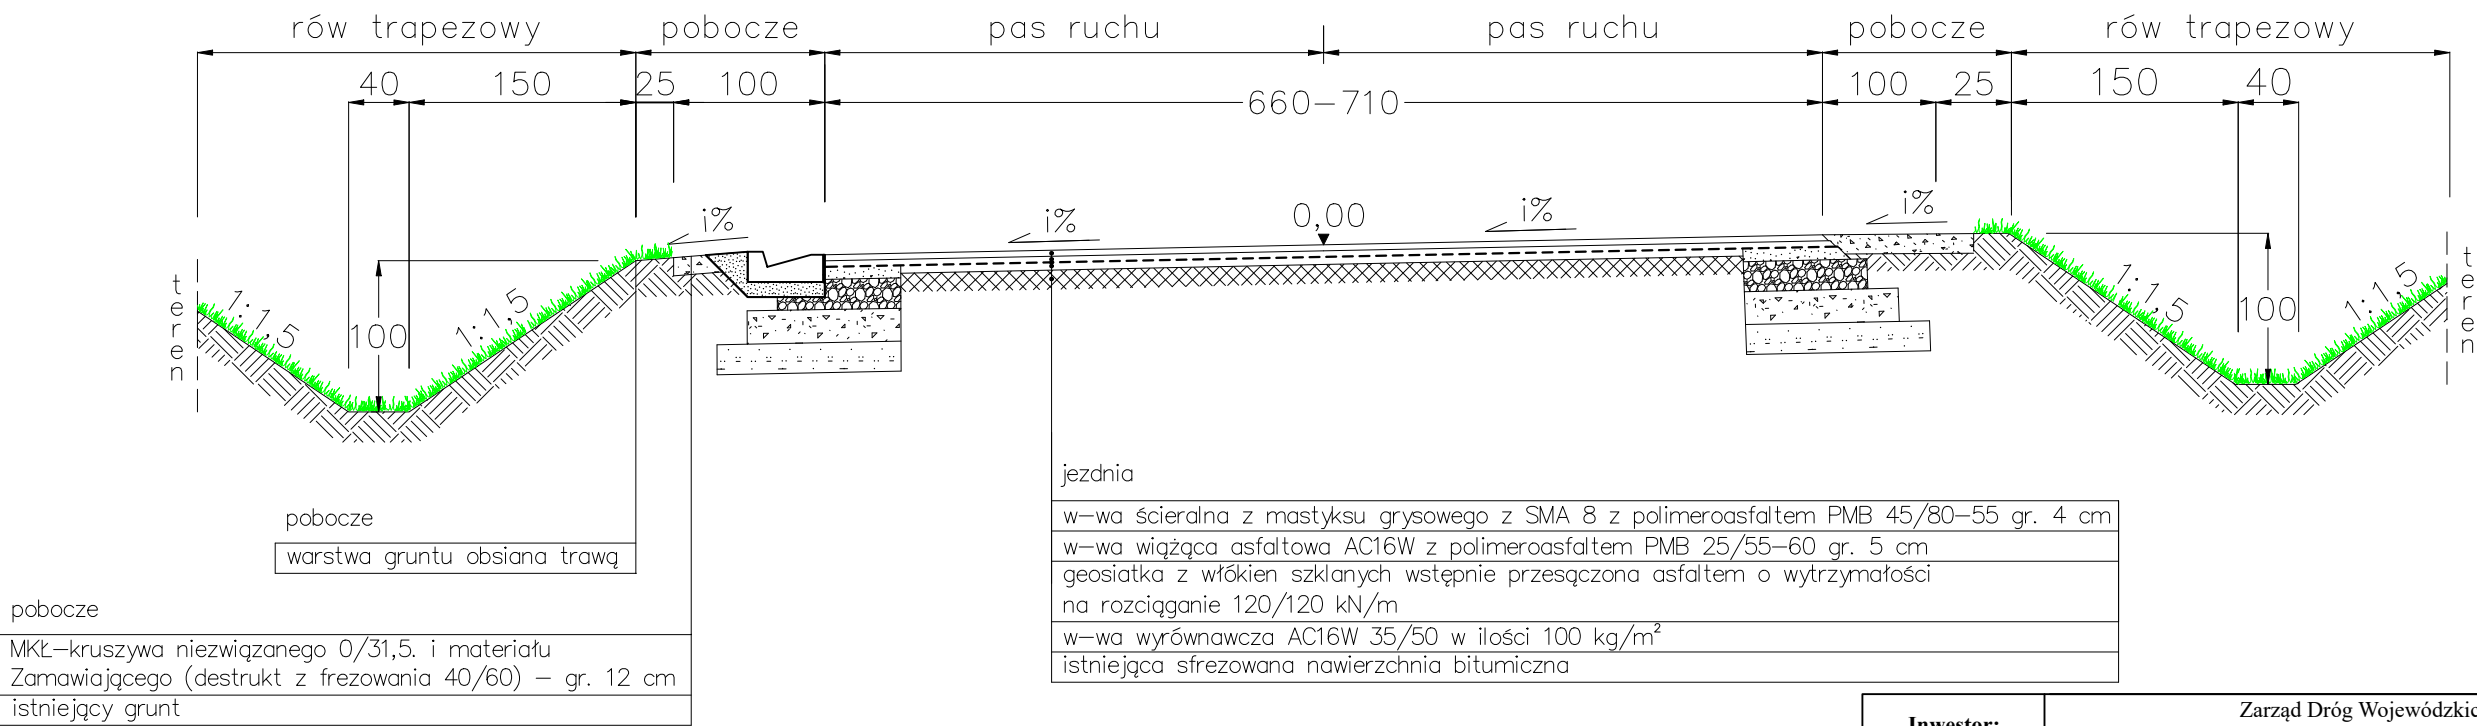

UWAGA:
* odtworzone istniejące pochylenie poprzeczne jezdni na łuku i%

Inwestor:	Zarząd Dróg Wojewódzkich w Bydgoszczy ul. Dworcowa 80, 85 - 010 Bydgoszcz				
Jednostka projektująca:	Rejon Dróg Wojewódzkich w Tucholi ul. Przemysłowa 4, 89 - 500 Tuchola				
Zadanie:	Odnowa nawierzchni DW 189 odc. granica woj. - Sypniewo od km 33+255 do km 37+465, dł. 4,210 km				
Tytuł rysunku:	Przekroje konstrukcyjne	Skala:	1:50	Numer rysunku	1
Stanowisko:	Imię i nazwisko:	Data:		Podpis:	
Opracowujący:	Jakub Klofczyński	12.2023			