


SZCZEGÓŁ KONSTRUKCYJNY OPORNIK DROGOWY

10 x 30 cm

na podsypce cementowo-piaskowej gr. 5 cm

i ławie betonowej z betonu C12/15

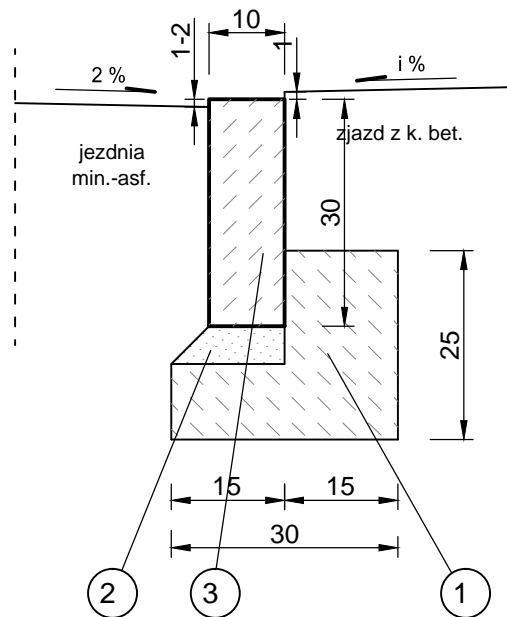

- ① Ława betonowa - beton klasy C12/15
- ② Podsypka cementowo-piaskowa gr. 5 cm
- ③ Opornik kamienny drogowy 10 x 30 cm

Projekt wykonano przez: "VIA 2008" Pracownia Projektów Drogowych Barbara Kosmacz ul. Kościańska 7, 62-066 Granowo			Inwestor: Gmina Rakoniewice Osiedle Parkowe 1 62-067 Rakoniewice	
Obiekt: Przebudowa pasa drogowego drogi gminnej w m. Elżbieciny				Data: 10.2021
Nazwa rysunku: Szczegół konstrukcyjny				Skala: 1:10
Projekt opracował:		Nr Uprawnień:	Podpis:	Nr rys. 5.1
mgr inż. Barbara Kosmacz		WKP/0252/PWOD/07		
W opracowaniu projektu udział brali: inż. Agata Bobowska				