


ZESTAWIENIE POMIESZCZEŃ III PIĘTRA

| L.P. | NAZWA POMIESZCZENIA | NR NA RYS. |
|------|---------------------|------------|
| 1. | KLATKA SCHODOWA | 4.01 |
| 2. | KORYTARZ | 4.02 |
| 3. | KORYTARZ | 4.03 |
| 4. | KORYTARZ | 4.04 |
| 5. | KLATKA SCHODOWA | 4.05 |
| 6. | POM. GOSPODARCZE | 4.06 |
| 7. | KUCHNIA - NR 305 | 4.07 |
| 8. | ŁAZIENKA | 4.08 |
| 9. | KLATKA SCHODOWA | 4.09 |
| 10. | POKÓJ NR 312 | 4.10 |
| 11. | POKÓJ NR 313 | 4.11 |
| 12. | POKÓJ NR 314 | 4.12 |
| 13. | POKÓJ NR 316 | |
| 14. | POKÓJ NR 317 | |
| 15. | POKÓJ NR 318 | |
| 16. | POKÓJ NR 319 | |
| 17. | POKÓJ NR 320 | |

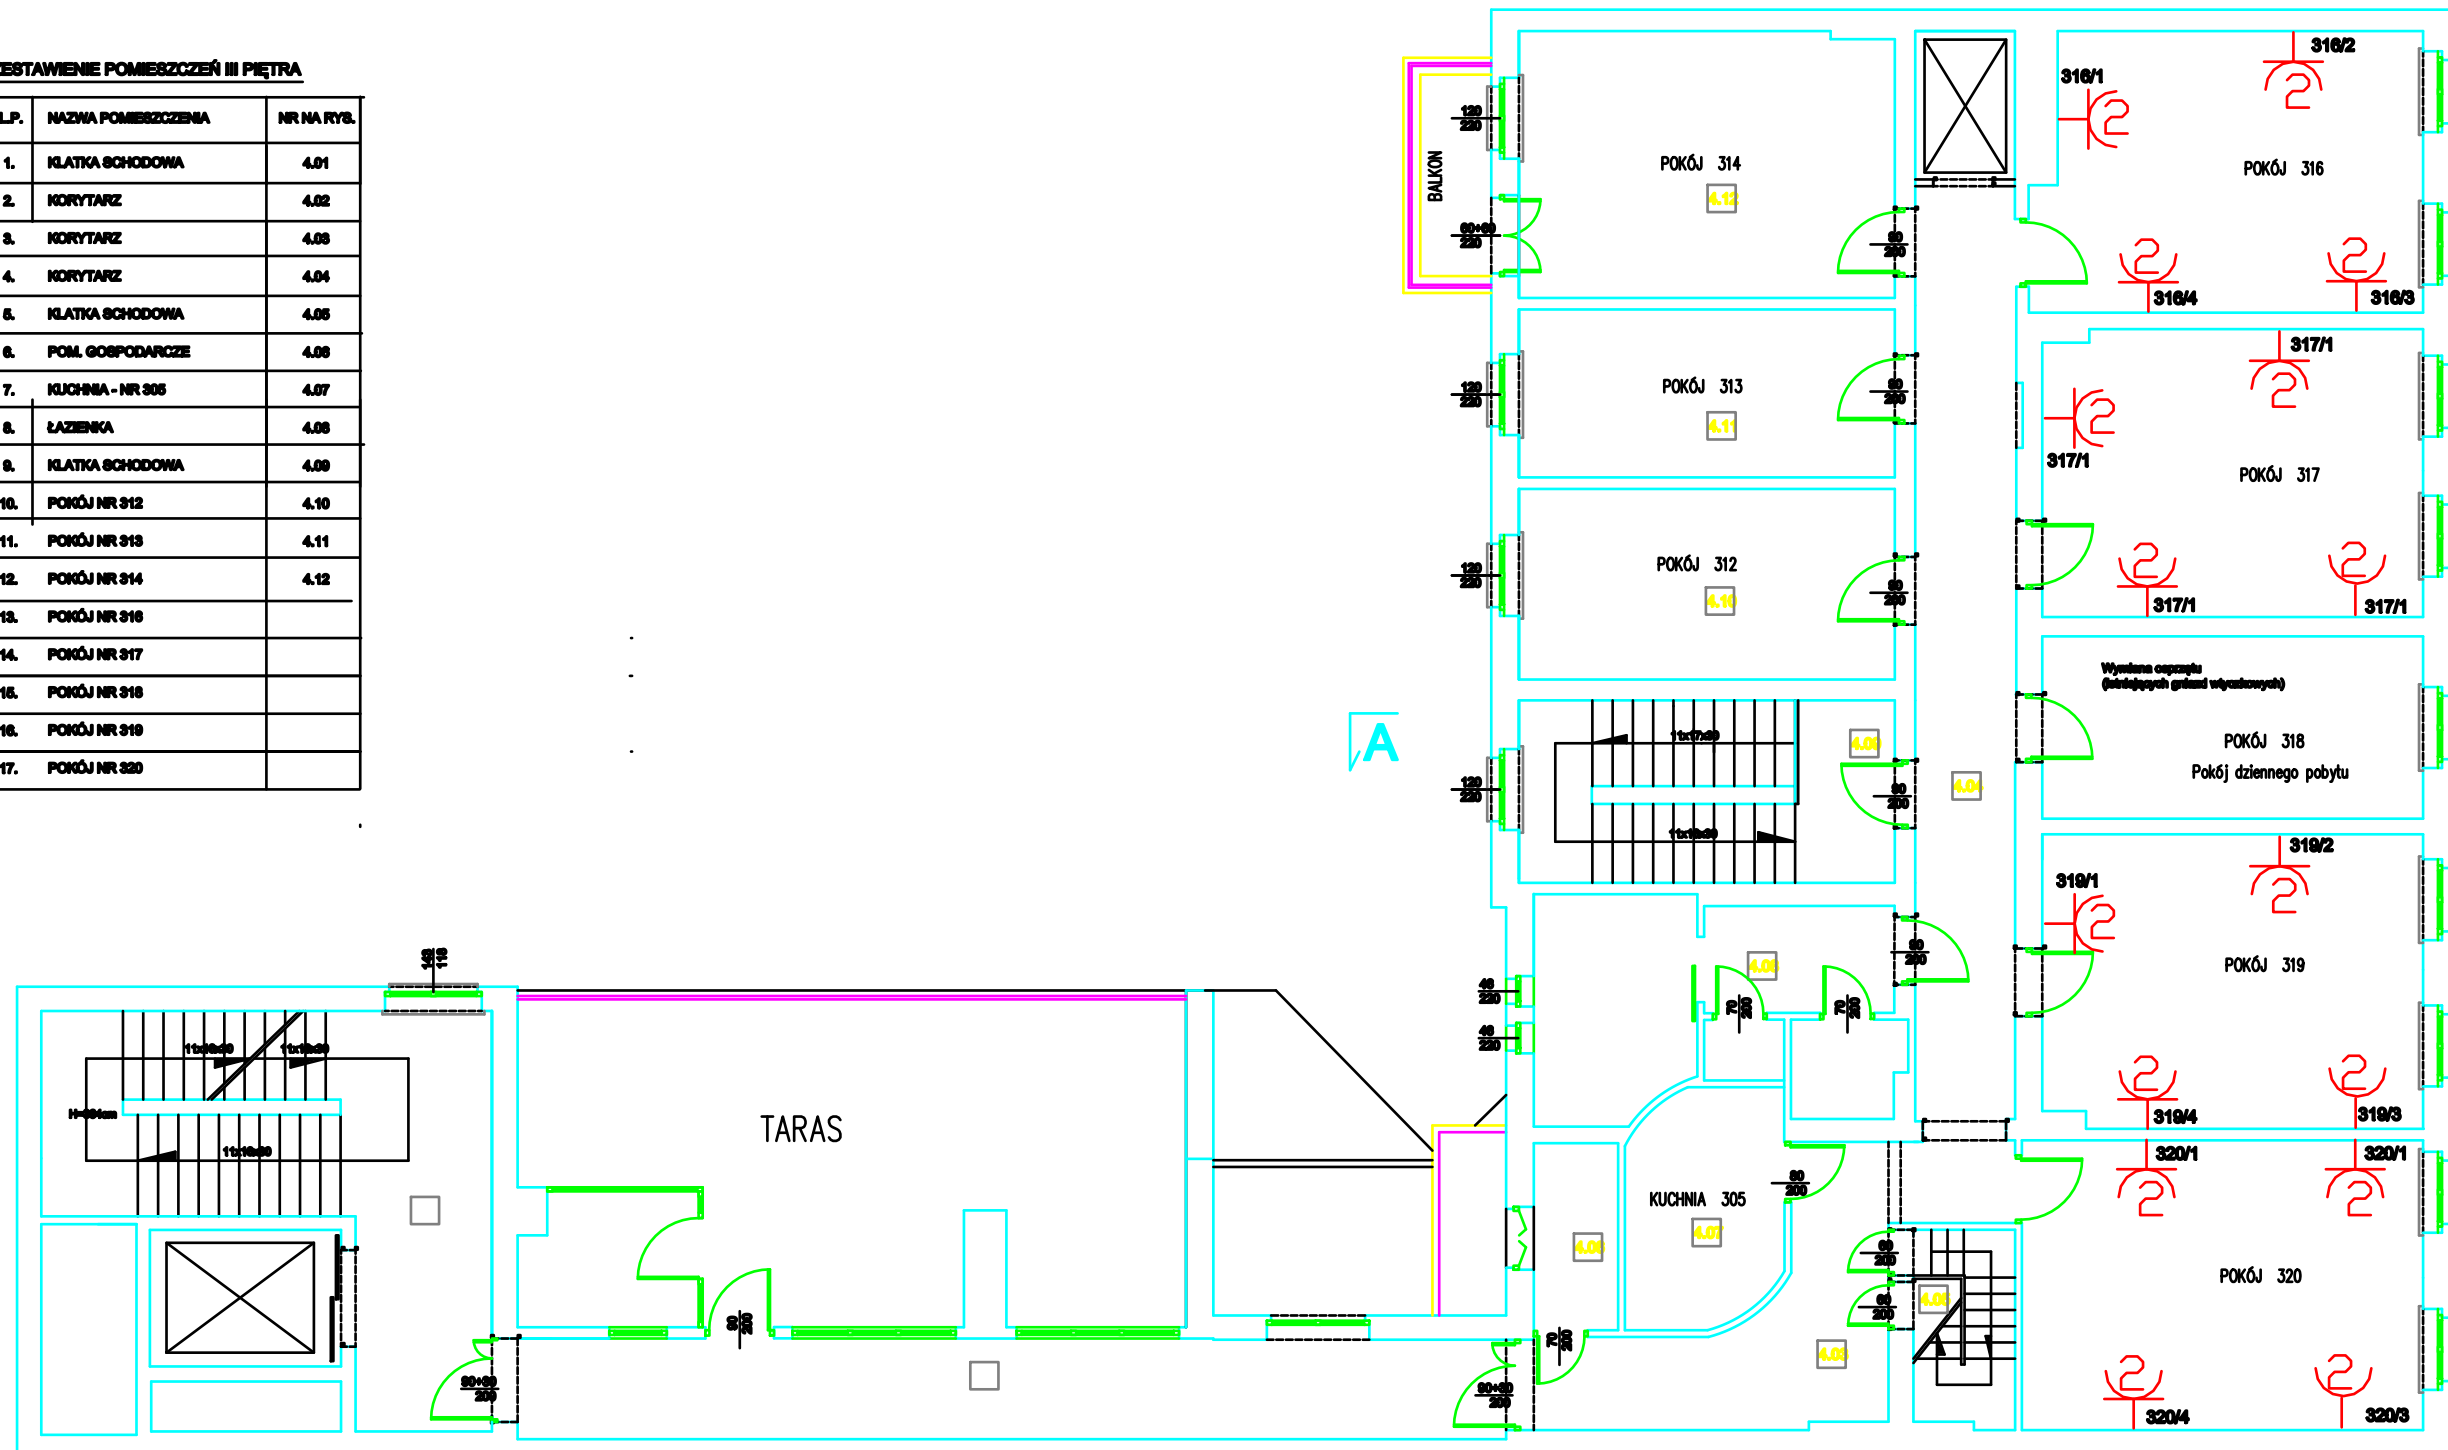

Instalacje wykonać jako p.t. przewodem YDYp 3x2,5 mm
 Rozmieszczenie gniazd wtyczkowych zsynchronizować z
 z ustawieniem łózek. W miejscach w których istnieje
 pozostawić ją.
 Gniazda wymienić na 2x2x10/PE, montowane w pojedynczej puszcze.

Gniazdo wtyczkowe podwójne ze
 stykiem ochronnym p/t
 16A; 250V; IP20

| | | | |
|---|--|--|--------------------|
| PRO-INWEST MARCIN SOKOŁOWSKI ul. Grudzińskiego 18A/41 63-628 Świerzędz NIP: 781-164-01-00 REGON: 301391192 | | BRANŻA: | ELEKTRYCZNA |
| | | RODZAJ OPRACOWANIA: | PROJEKT TECHNICZNY |
| Tytuł: | | PRZEDMIOT | |
| REMONT I MODERNIZACJA CZĘŚCI POMIESZCZEŃ II, III PIĘTRA BUDYNKU DOMU POMOCY SPOŁECZNEJ IM. ŚL. EDMUNDA BOJANOWSKIEGO | | Instalacja gniazd wtyczkowych - 3 - piętro | |
| Adres: | | Opracował: | Podpis: |
| Budynek Domu Pomocy Społecznej Posań, ul. Niechciszewskiego 22 61-676 Posań | | PROJEKTANT: mgr inż. Bogdan Bąkiewicz upr. 69482/776 | |
| Inwestor: | | Opracował: | |
| MIASTO POJAŃ Dom Pomocy Społecznej im. Śl. Edmunda Bojanowskiego 61-676 Posań, ul. Niechciszewskiego 22 | | mgr inż. Bogdan Bąkiewicz | |
| Data: | | Data: | Nr rys. |
| Skala: | | Katolice, 2021r. | 1:100 |
| | | | IE-02 |