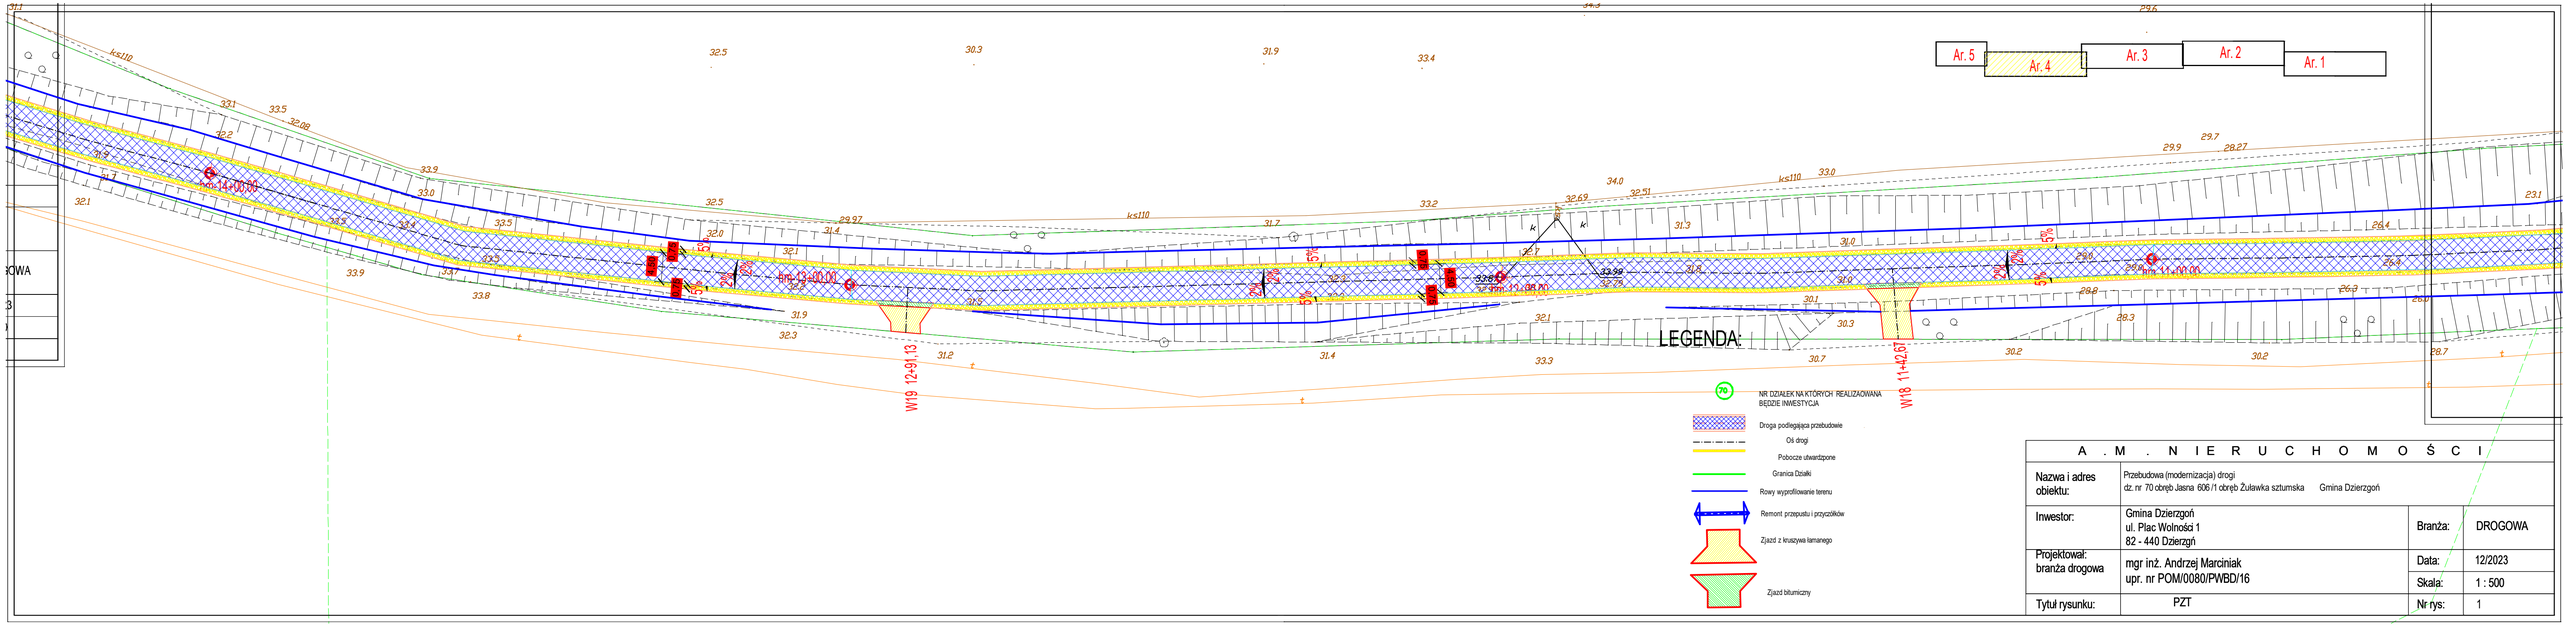


| A . M . N I E R U C H O M O Ś C I | | | |
|---|---|---|---|
| Nazwa i adres obiektu: | Przebudowa (modernizacja) drogi<br>dz. nr 70 obręb Jasna 606 /1 obręb Żuławka sztumska Gmina Dzierzgoń | | |
| Inwestor: | Gmina Dzierzgoń<br>ul. Plac Wolności 1<br>82 - 440 Dzierzgń | Branża: | DROGOWA |
| Projektował:<br>branża drogowa | mgr inż. Andrzej Marciniak<br>upr. nr POM/0080/PWBD/16 | Data:<br>Skala: | 12/2023<br>1 : 500 |
| Tytuł rysunku: | PZT | Nr rys: | 1 |