



PRZEKROJE NORMALNE
skala 1:30
1 - 1

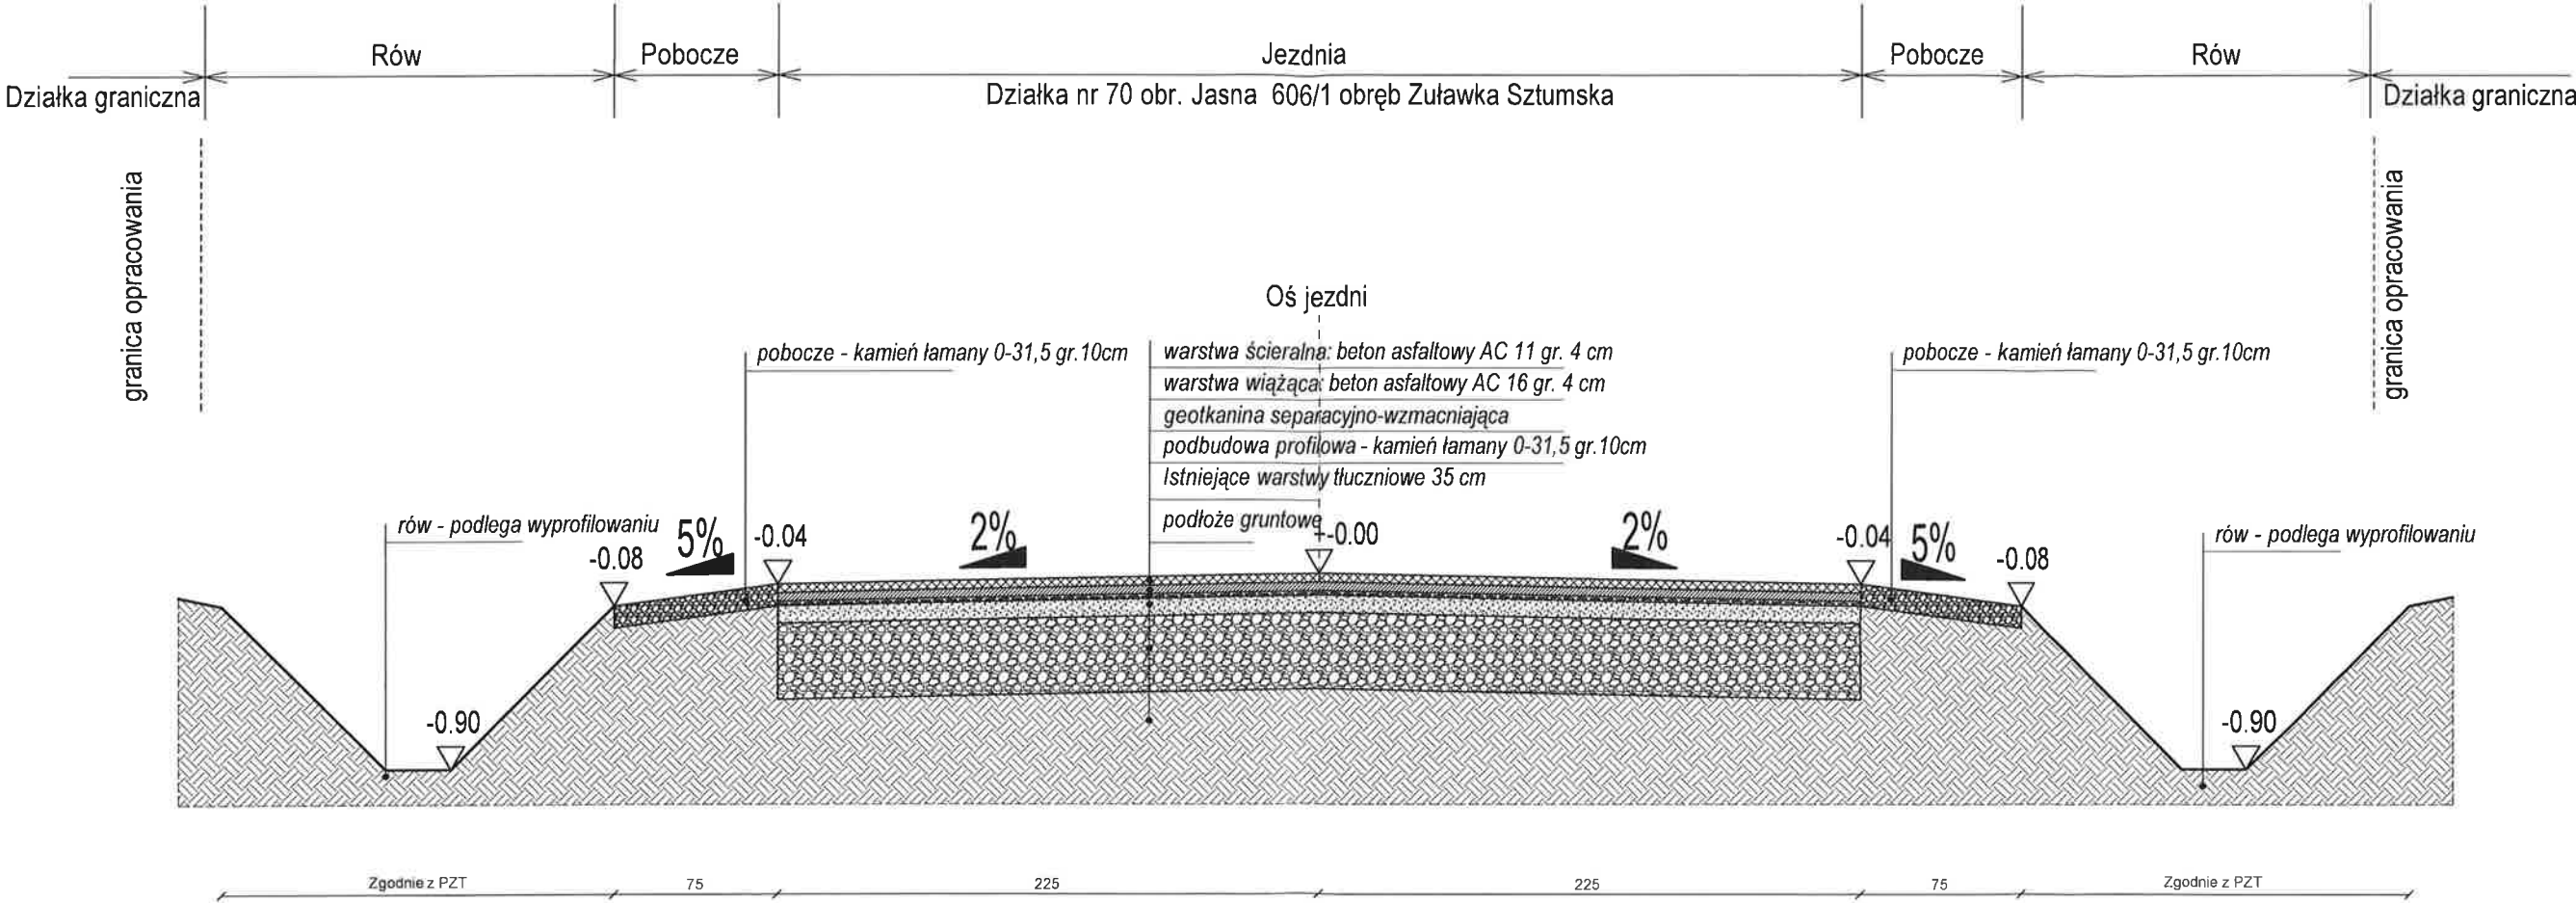

UWAGA:
Warstwy zagęszczane do $I_s \geq 0,98$

A.M. NIERUCHOMOŚCI			
Nazwa i adres obiektu:	Przebudowa (modernizacja) drogi dz. nr 70 obręb Jasna 606/1 obręb Żuławka Sztumska Gmina Dzierzgoń		
Inwestor:	Gmina Dzierzgoń ul. Plac Wolności 1 82 - 440 Dzierzgoń	Branża:	DROGOWA
Projektował: branża drogowa	mgr inż. Andrzej Marciniak upr. nr POM/0080/PWBD/16	Data:	12/2023
Tytuł rysunku:	PRZEKROJE NORMALNE 1-1	Skala:	1 : 30
		Nr rys:	

Działka na granicy

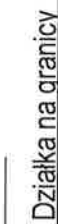

A.M. NIERUCHOMOŚCI

A.M. NIERUCHOMOŚCI			
Nazwa i adres obiektu:	Przebudowa (modernizacja) drogi dz. nr 70 obręb Jasna 606 /1 obręb Żuławka Sztumska Gmina Dzierzgoń		
Inwestor:	Gmina Dzierzgoń ul. Plac Wolności 1 82 - 440 Dzierzgoń	Branża:	DROGOWA
Projektował: branża drogowa	mgr inż. Andrzej Marciniak upr. nr POM/0080/PWBD/16	Data:	12/2023
		Skala:	1 : 30
Tytuł rysunku:	PRZEKROJE NORMALNE 2-2	Nr rys:	

Widok Wjazdu (zjazdu)

skala 1:30
Od W1 do W21

Granica działk

Oś wjazdu

L= W1do W21=od 2,43 do 11,40

2

kamień łamany 0-31,5 gr. 25cm
Istniejące warstwy tłuczniowe 35 cm
podłoże gruntowe

1

warstwa ścieralna: beton asfaltowy AC 11 gr. 4 cm
warstwa wiążąca: beton asfaltowy AC 16 gr. 4 cm
geotkanina separacyjno-wzmacniająca
podbudowa profilowa - kamień łamany 0-31,5 gr.20cm
Istniejące warstwy tłuczniowe 35 cm
podłoże gruntowe

Pobocze

Pobocze

75

50


225

450


225

225

900

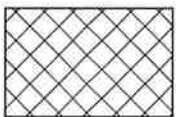

Część wjazdu
beton asfaltowy

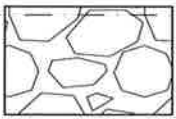

Część wjazdu
kamień łamany 0-31,5

Oś jezdni

Konstrukcja wjazdów jak na przekroju

UWAGA:
Warstwy zagęszczone do $I_s \geq 0,98$


A.M. NIERUCHOMOŚCI			
Nazwa i adres obiektu:	Przebudowa (modernizacja) drogi dz. nr 70 obręb Jasna 606 /1 obręb Żuławka Sztumska Gmina Dzierzgoń		
Inwestor:	Gmina Dzierzgoń ul. Plac Wolności 1 82 - 440 Dzierzgoń	Branża:	DROGOWA
Projektował: branża drogowa	mgr inż. Andrzej Marciniak upr. nr POM/0080/PWBD/16	Data:	12/2023
Tytuł rysunku:	Widok Wjazdów od W1 do W8	Skala:	1 : 30
		Nr rys:	

Widok Wjazdu (zjazdu) Z Przepustem

skala 1:30
Od W1 do W21

A
Oś wjazdu
Granica działk

L= W1do W21=od 2,43 do 11,40

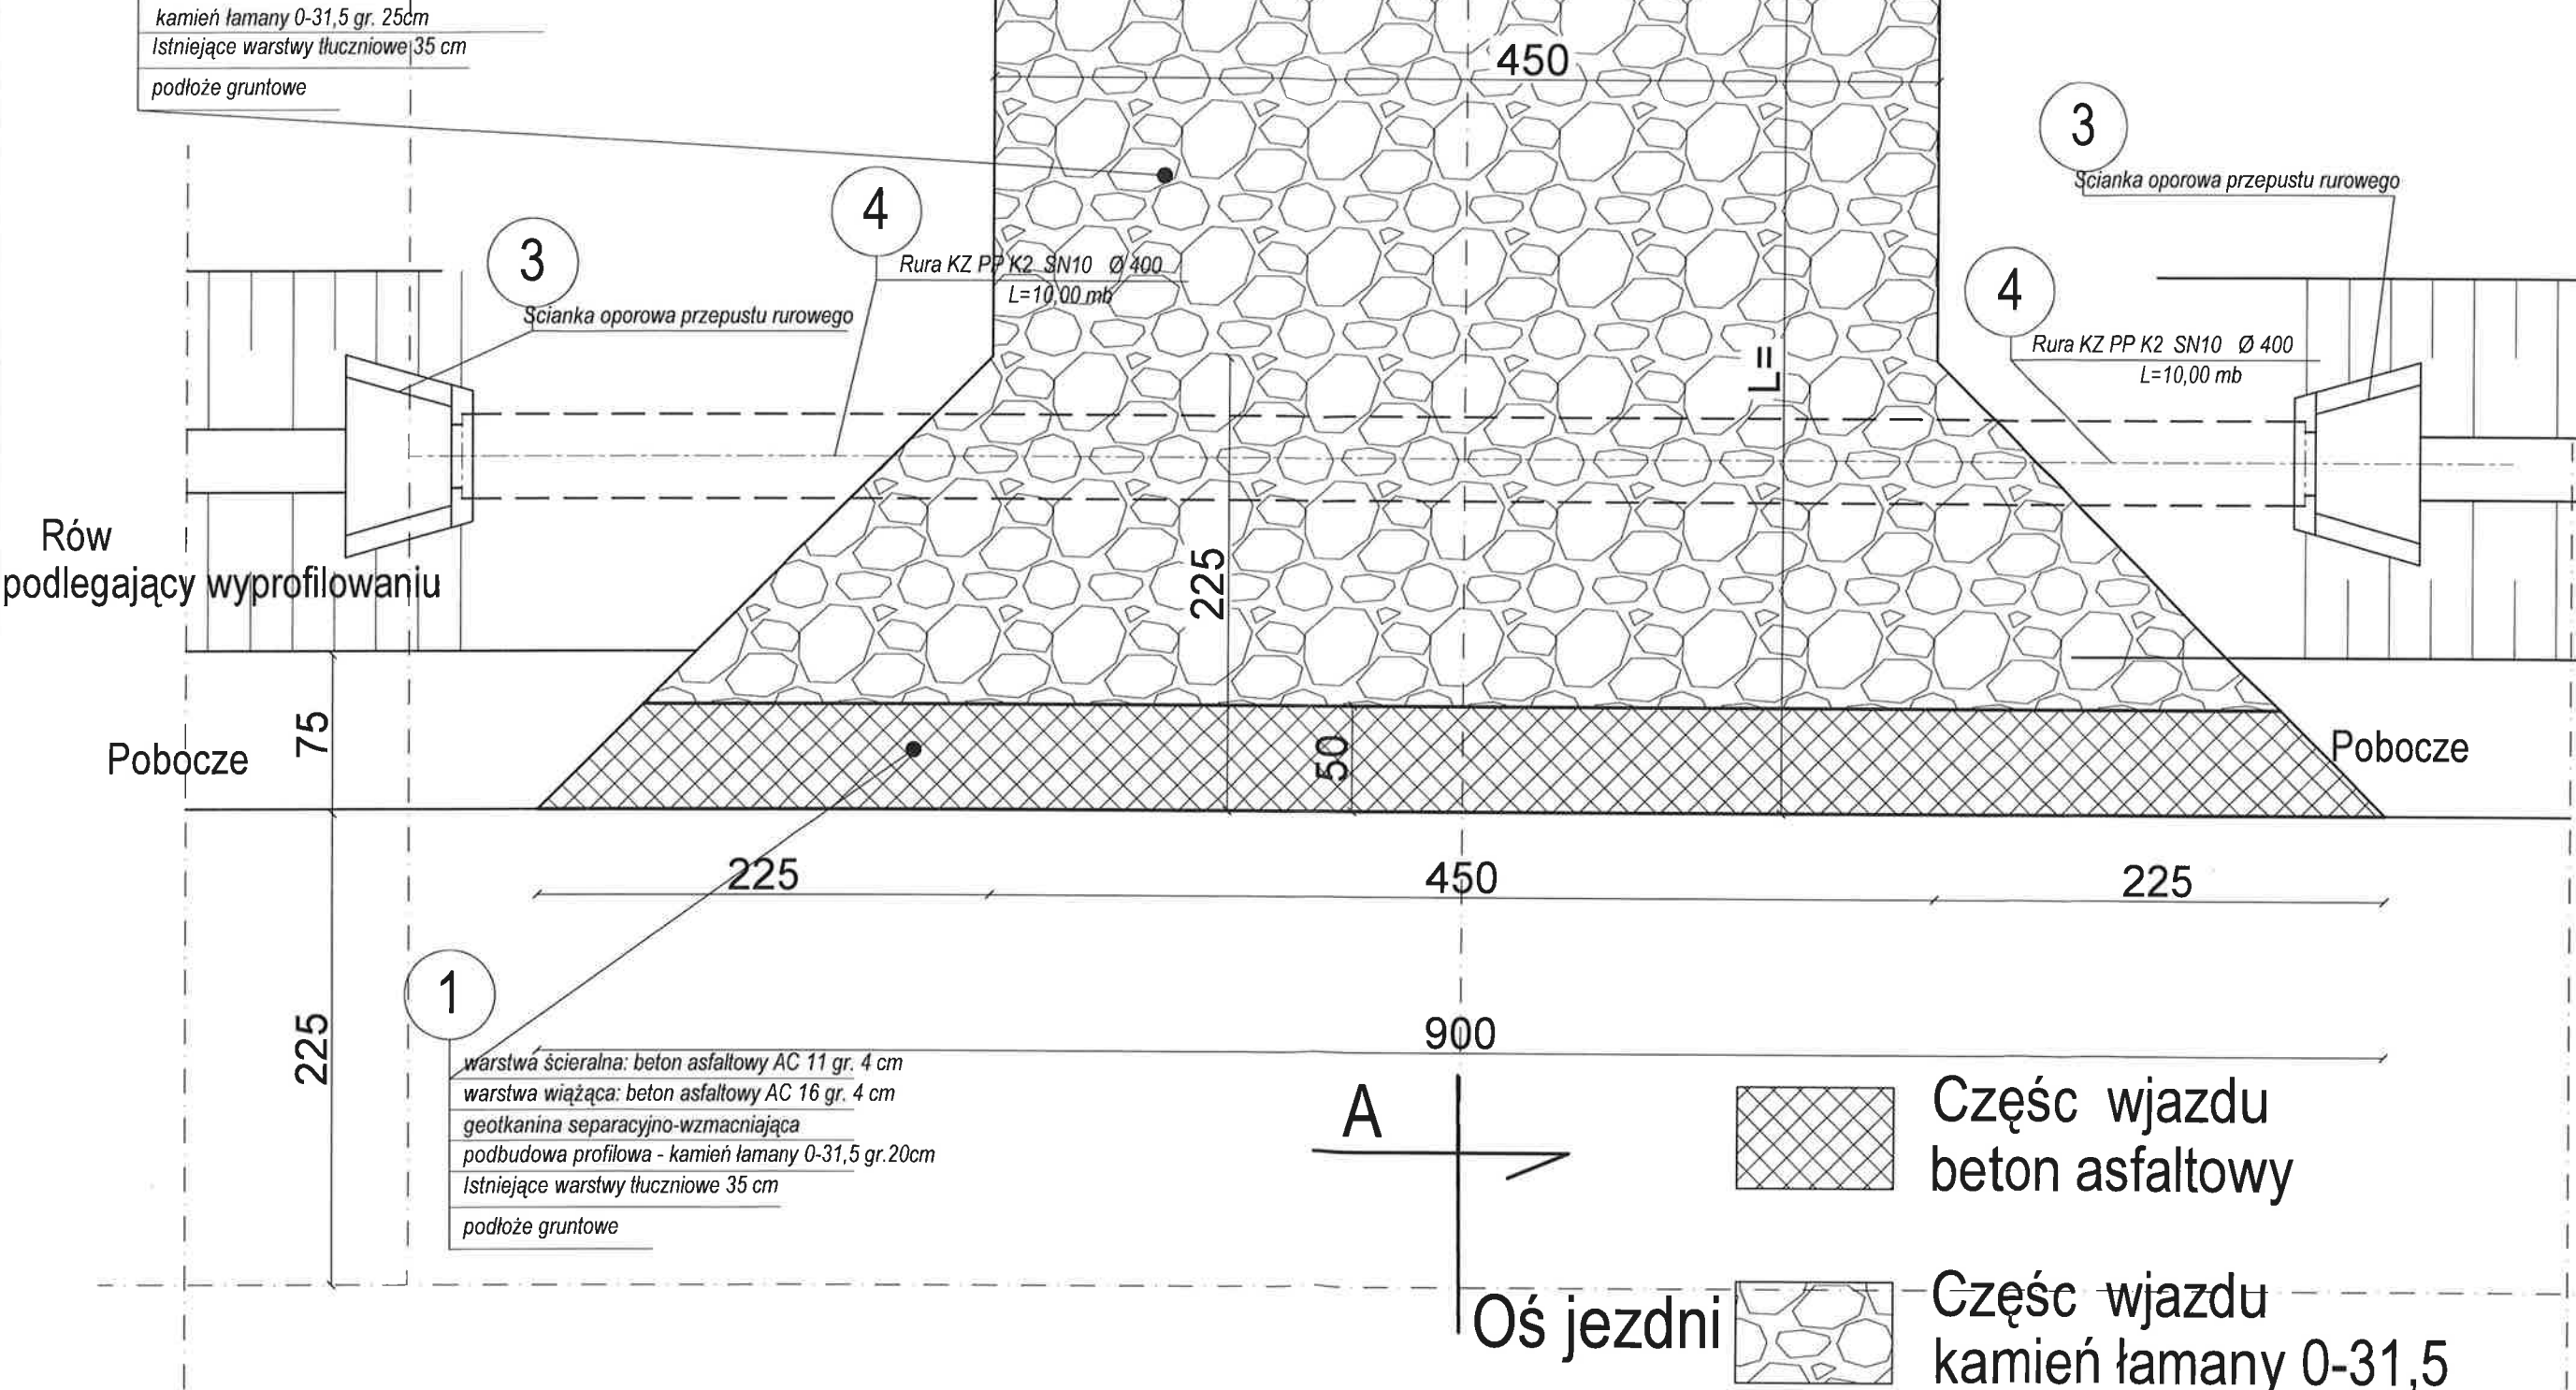


Konstrukcja wjazdów jak na przekroju

UWAGA:
Warstwy zagęszczane do $I_s \geq 0,98$

A.M. NIERUCHOMOŚCI			
Nazwa i adres obiektu:	Przebudowa (modernizacja) drogi dz. nr 70 obręb Jasna 606 /1 obręb Żuławka Sztumska Gmina Dzierzgoń		
Inwestor:	Gmina Dzierzgoń ul. Plac Wolności 1 82 - 440 Dzierzgoń	Branża:	DROGOWA
Projektował: branża drogowa	mgr inż. Andrzej Marciniak upr. nr POM/0080/PWBD/16	Data:	12/2023
Tytuł rysunku:	Widok Wjazdów z Przepustami	Skala:	1 : 30
		Nr rys:	

PRZEKROJE NORMALNE PRZEZ PRZEPUST I RÓW
skala 1:30
4 - 4

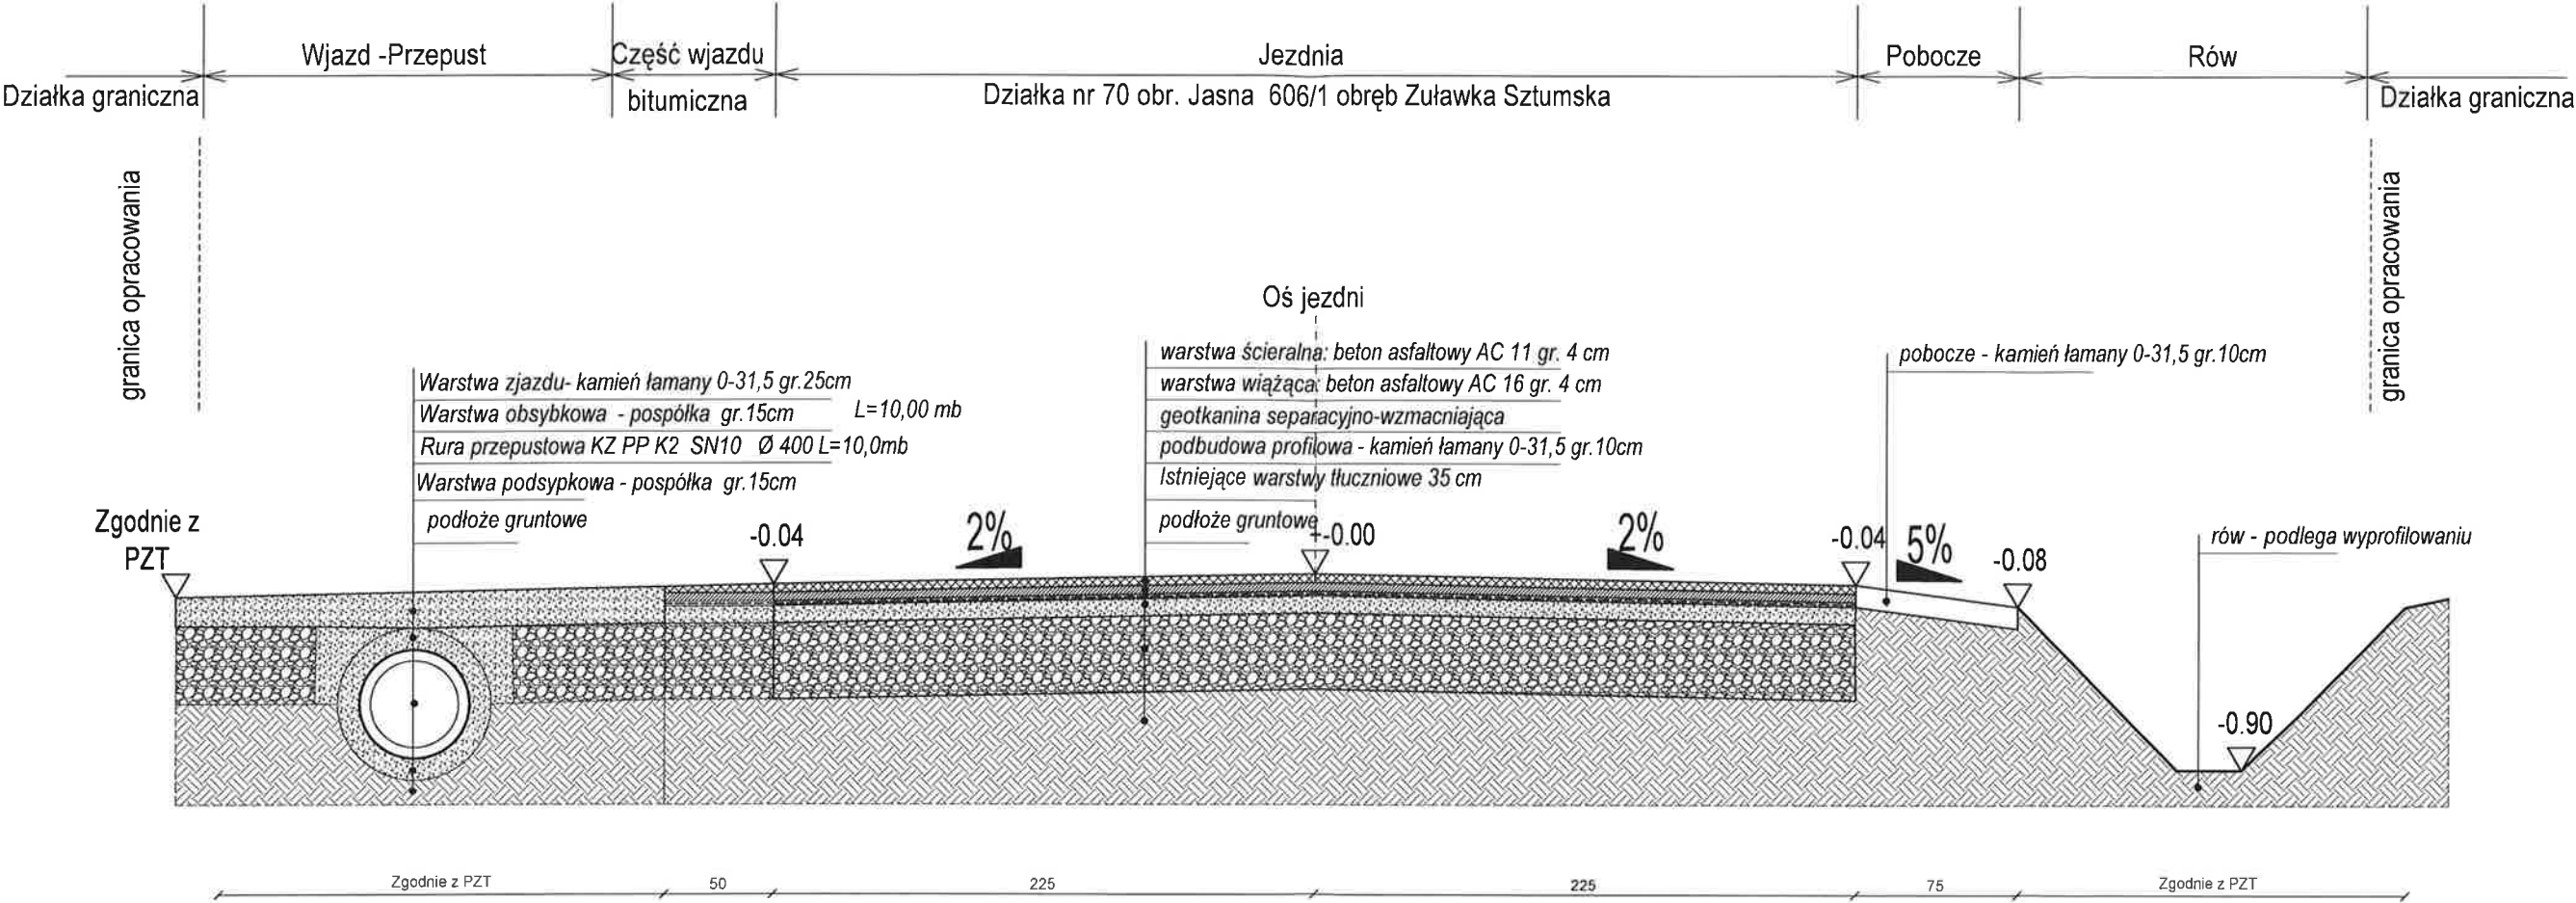


UWAGA:
Wlot i wylot przepustu
zakończony prefabrykowaną ścianą
oporową przepustu rurowego
Rura przepustowa KZ PP K2 SN 10
Ø400mm L=10,0 mb

UWAGA:
Warstwy zagęszczane do $I_s \geq 0,98$

A.M. NIERUCHOMOŚCI			
Nazwa i adres obiektu:	Przebudowa (modernizacja) drogi dz. nr 70 obręb Jasna 606 /1 obręb Żuławka Sztumska Gmina Dzierzgoń		
Inwestor:	Gmina Dzierzgoń ul. Plac Wolności 1 82 - 440 Dzierzgoń	Branża:	DROGOWA
Projektował: branża drogowa	mgr inż. Andrzej Marciniak upr. nr POM/0080/PWBD/16	Data:	12/2023
		Skala:	1 : 30
Tytuł rysunku:	PRZEKROJE NORMALNE PRZEZ PRZEPUST I RÓW 4-4	Nr rys:	

PRZEKROJE NORMALNE PRZEZ PRZEPUST I RÓW
skala 1:30
4 - 4

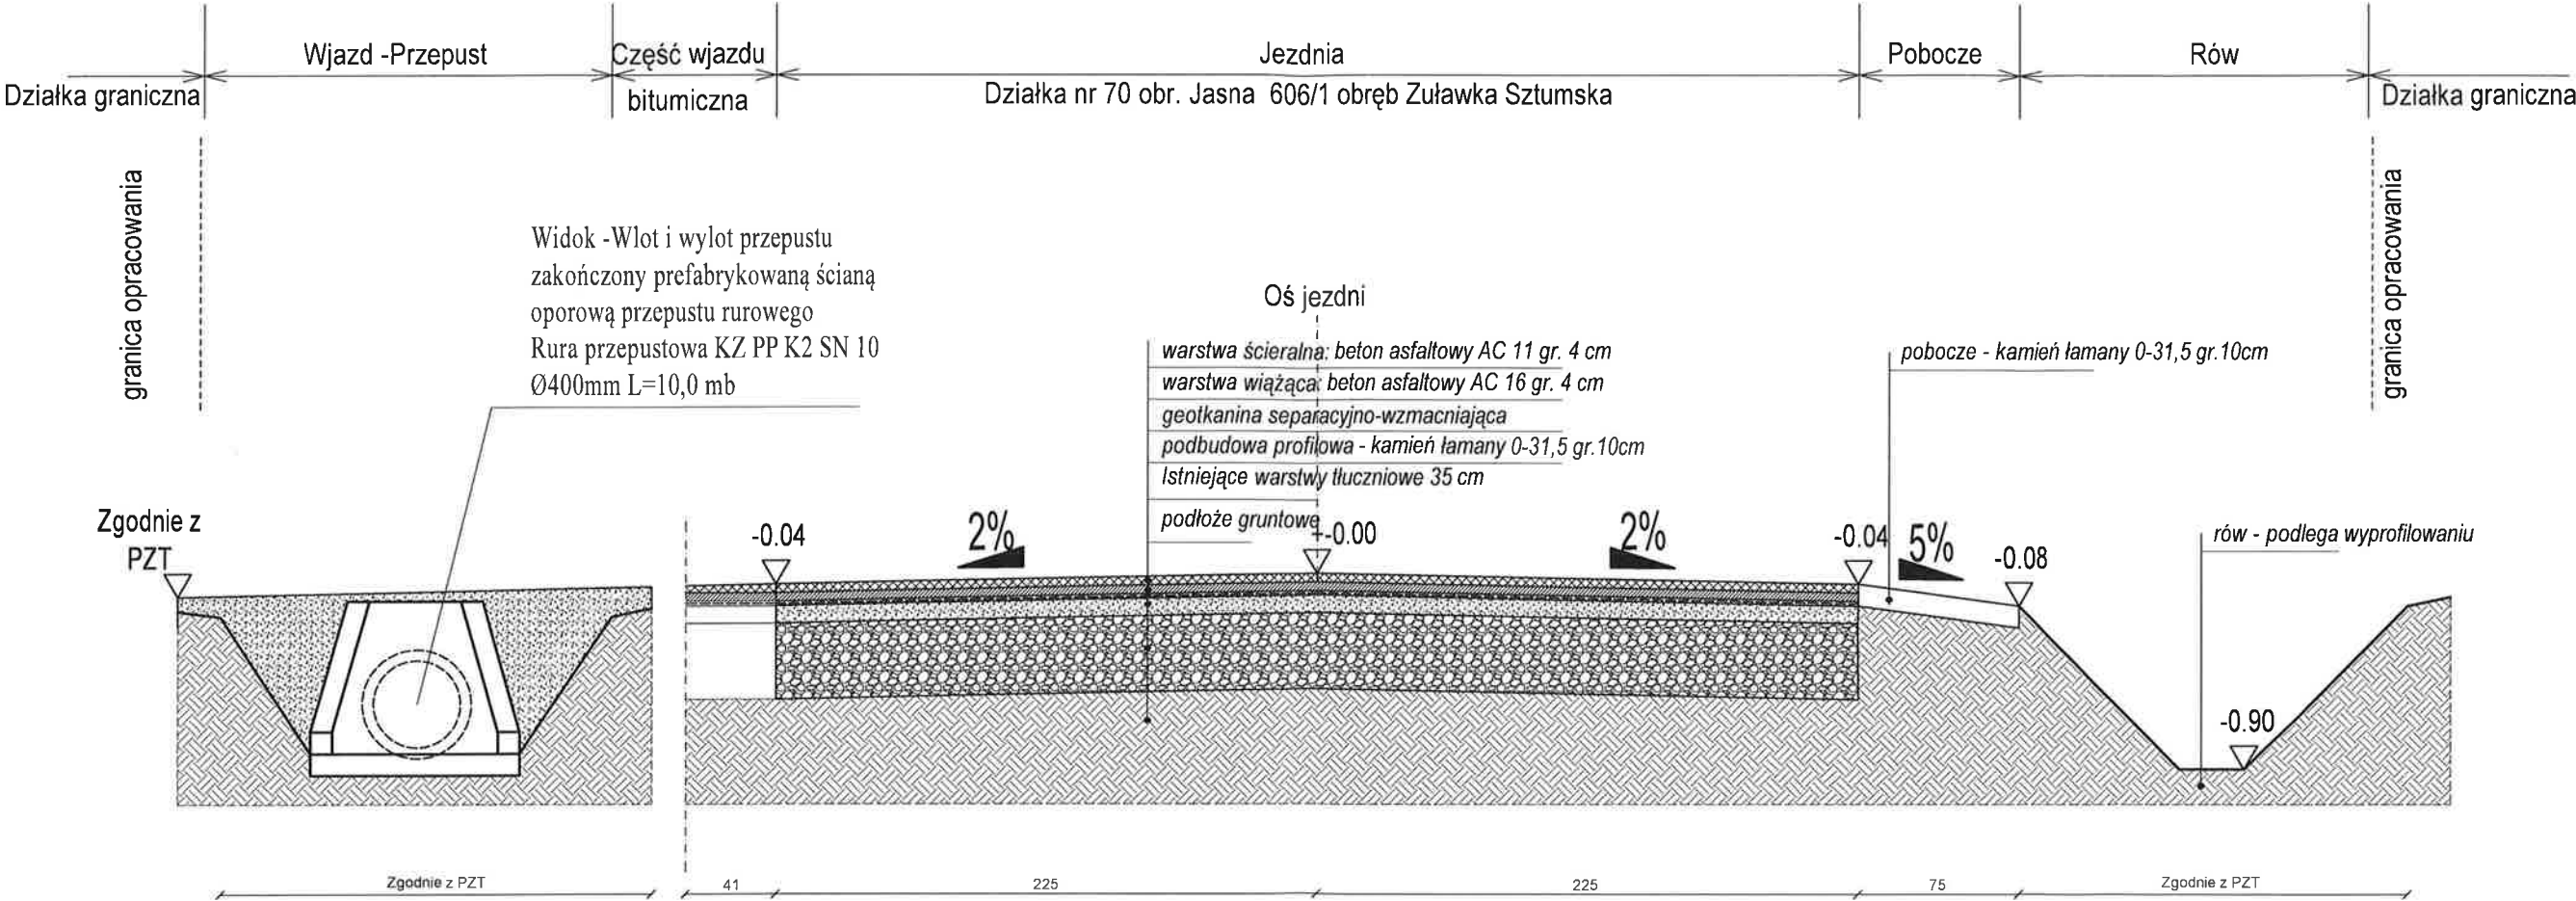


UWAGA:
Wlot i wylot przepustu
zakończony prefabrykowaną ścianą
oporową przepustu rurowego
Rura przepustowa KZ PP K2 SN 10
Ø400mm L=10,0 mb

UWAGA:
Warstwy zagęszczone do $I_s \geq 0,98$

A.M. NIERUCHOMOŚCI			
Nazwa i adres obiektu:	Przebudowa (modernizacja) drogi dz. nr 70 obręb Jasna 606 /1 obręb Żuławka Sztumska Gmina Dzierzgoń		
Inwestor:	Gmina Dzierzgoń ul. Plac Wolności 1 82 - 440 Dzierzgoń	Branża:	DROGOWA
Projektował: branża drogowa	mgr inż. Andrzej Marciniak upr. nr POM/0080/PWBD/16	Data:	12/2023
		Skala:	1 : 30
Tytuł rysunku:	PRZEKROJE NORMALNE PRZEZ PRZEPUST I RÓW 4-4	Nr rys:	

PROFIL PODŁUŻNY - NIWELETA (ODCINEK A-B)

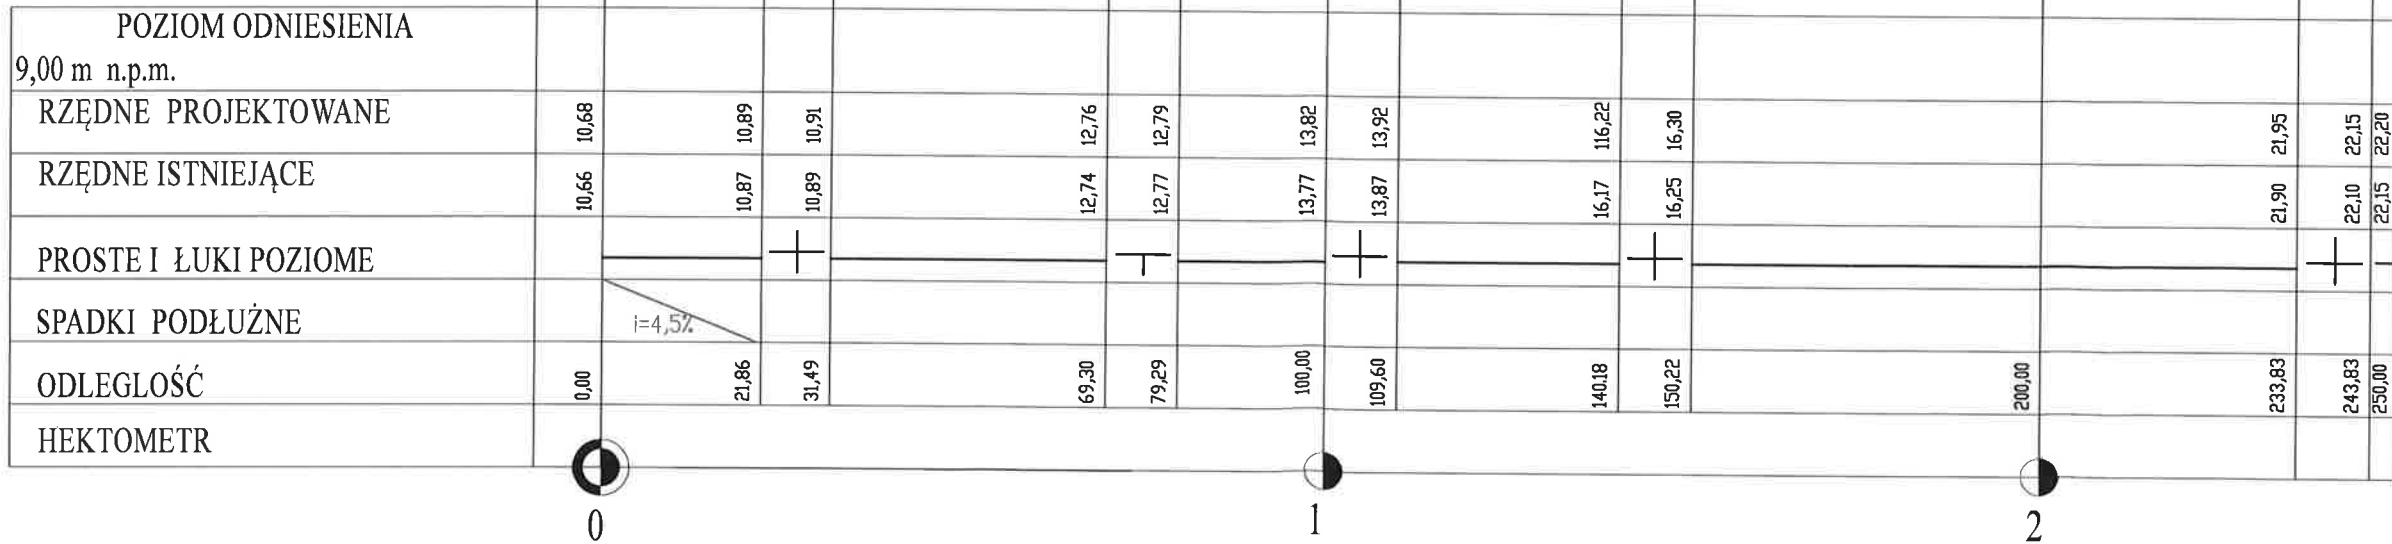

A.M. NIERUCHOMOŚCI			
Nazwa i adres obiektu:	Przebudowa (modernizacja) drogi dz. nr 186 ; 59 /1 ; 52 4 obręb Żuławka sztumsko Gmina Dzierzgoń		
Inwestor:	Gmina Dzierzgoń ul. Plac Wolności 1 82 - 440 Dzierzgoń	Branża:	DROGOWA
Projektował: branża drogowa	mgr inż. Andrzej Marciniak upr. nr POM/0080/PWBD/16	Data:	12/2023
		Skala:	1 : 30
Tytuł rysunku:	PROFIL PODŁUŻNY NIWELETA	Nr rys:	