
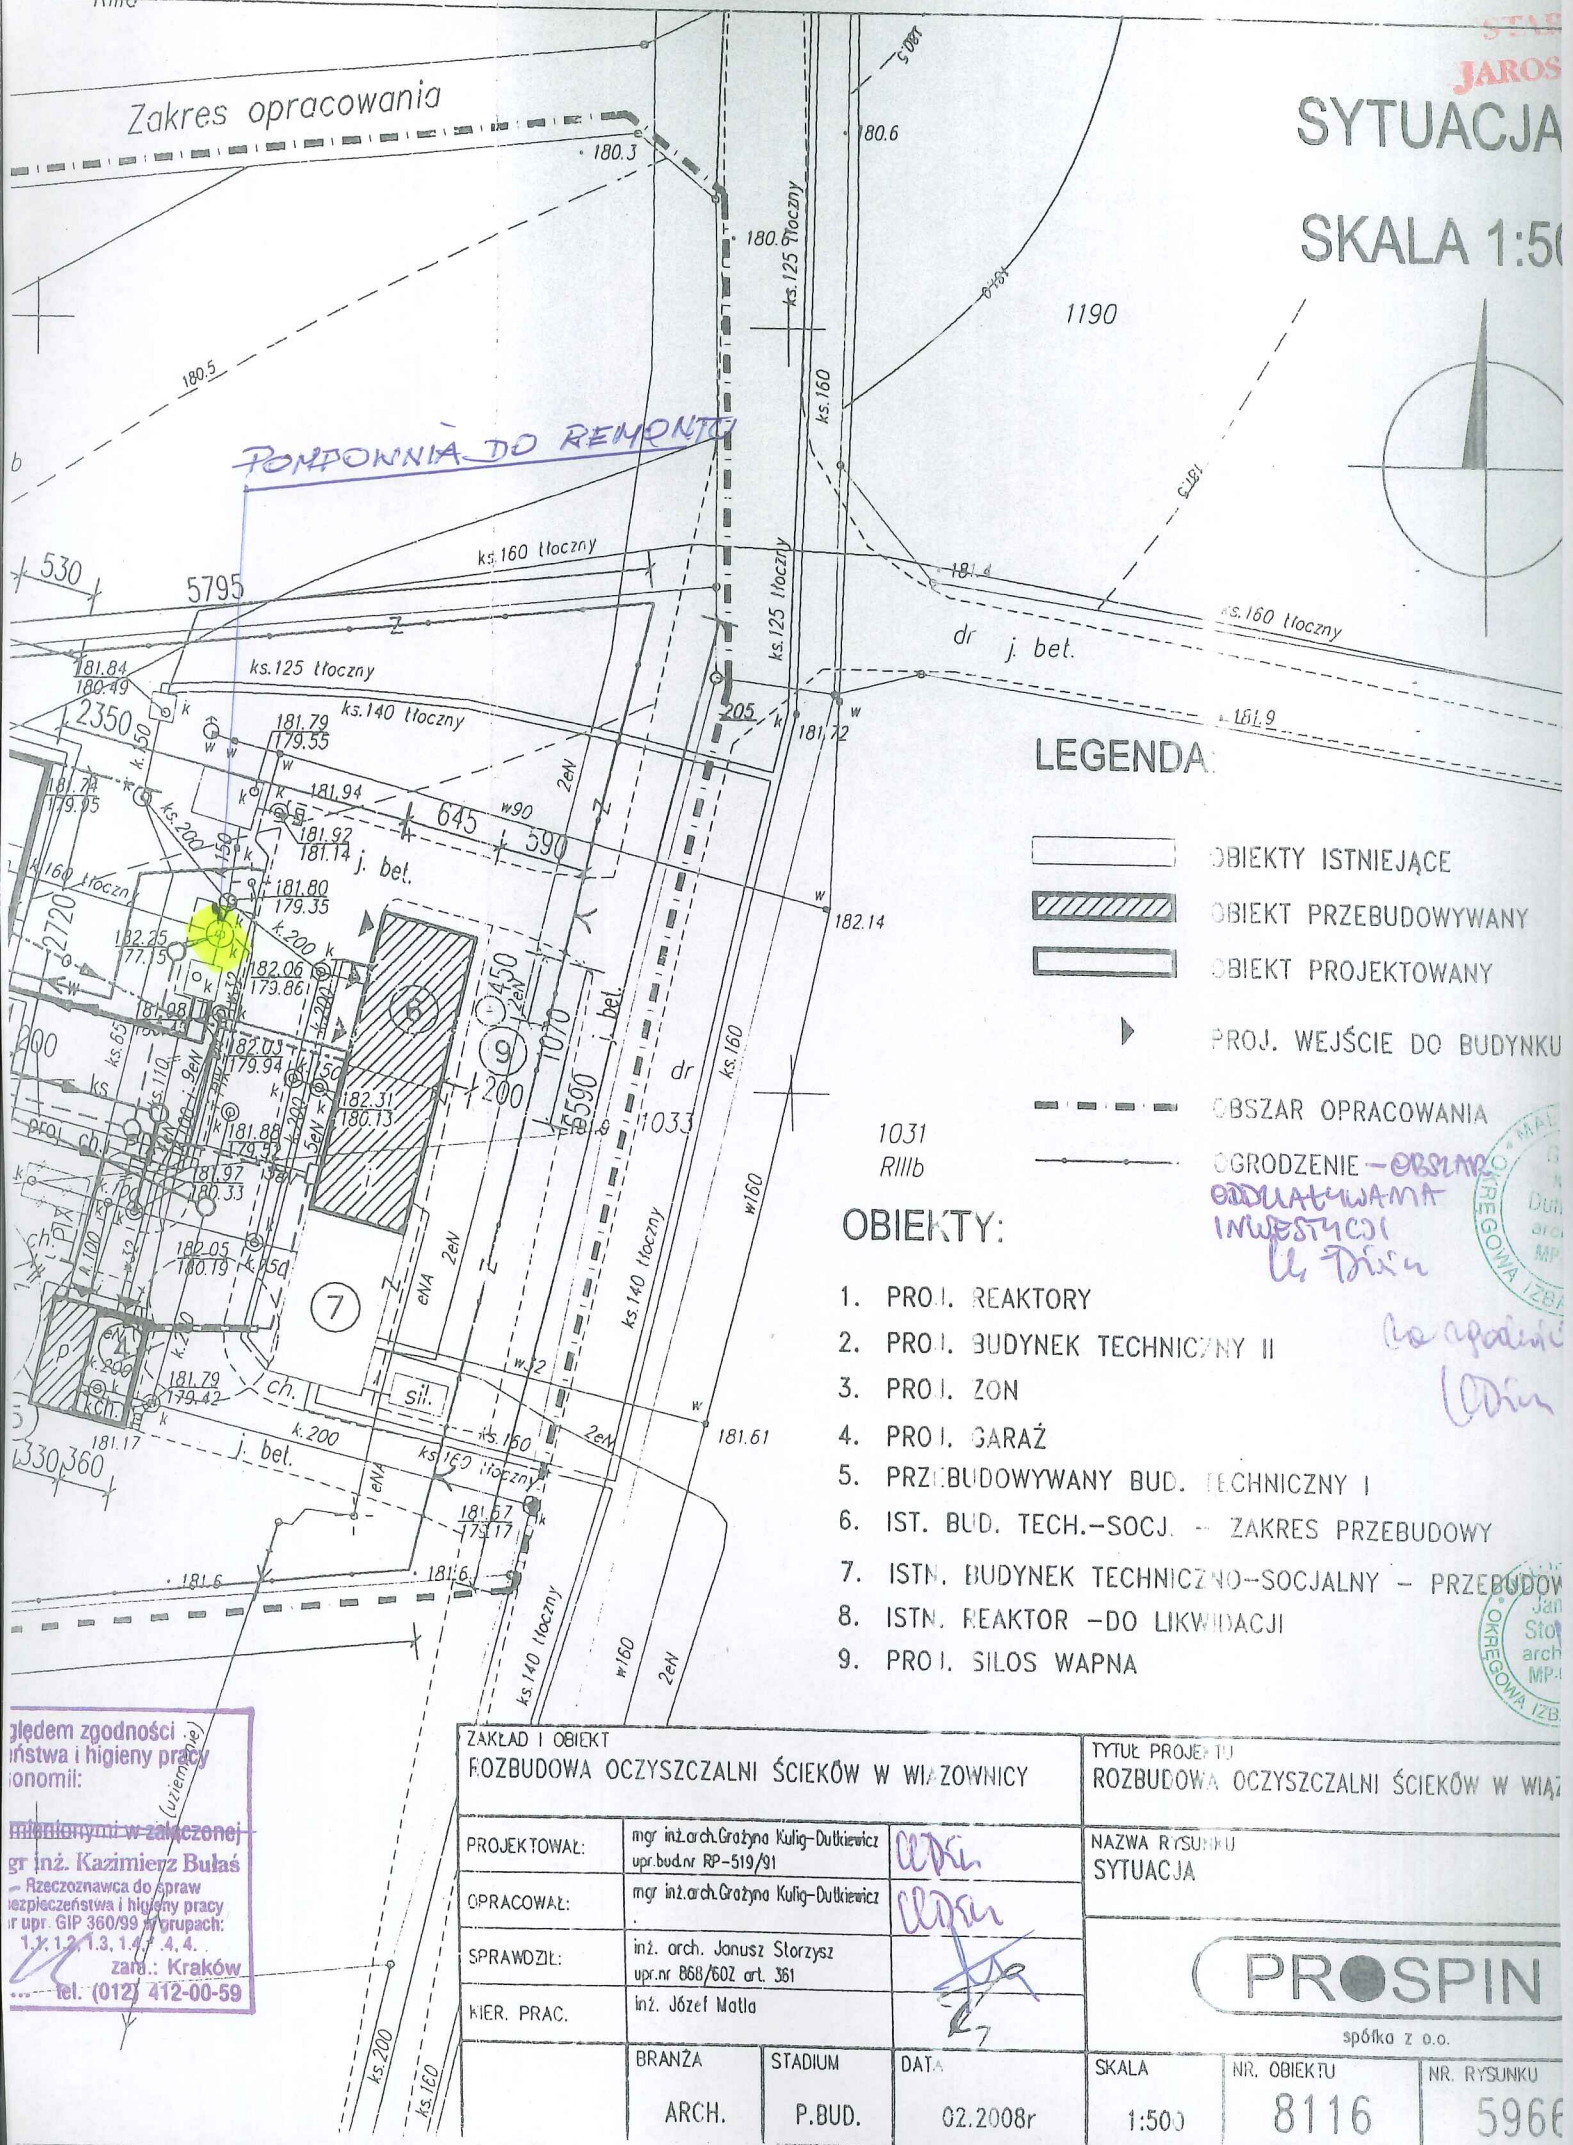


# SYTUACJA

## SKALA 1:500

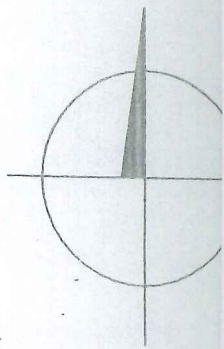

### LEGENDA:

- OBIEKTY ISTNIEJĄCE
- OBIEKT PRZEBUDOWYWANY
- OBIEKT PROJEKTOWANY
- PROJ. WEJŚCIE DO BUDYNKU
- OBSZAR OPRACOWANIA
- OGRODZENIE - OBSLUGA EDUKACYJNA I INWESTYCYJNA

### OBIEKTY:

1. PROJ. REAKTORY
2. PROJ. BUDYNEK TECHNICZNY II
3. PROJ. ZON
4. PROJ. GARAŻ
5. PRZEBUDOWYWANY BUD. TECHNICZNY I
6. IST. BUD. TECH.-SOCJ. - ZAKRES PRZEBUDOWY
7. ISTN. BUDYNEK TECHNICZNO-SOCJALNY - PRZEBUDOWA
8. ISTN. REAKTOR - DO LIKWIDACJI
9. PROJ. SILOS WAPNA

zgodnym z przepisami o ochronie środowiska i higieny pracy (z załącznikami):

**mgr inż. Kazimierz Bułsa**  
 - Rzecznik ds. spraw bezpieczeństwa i higieny pracy  
 ul. Próżna 360/99 w grupach:  
 1. 1. 2. 3. 4. 4. 4.  
 z siedzibą w Krakowie  
 tel. (012) 412-00-59

ZAKŁAD I OBIEKT ROZBUDOWA OCZYSZCZALNI ŚCIEKÓW W WIĄZOWNICY		TYTUŁ PROJEKTU ROZBUDOWA OCZYSZCZALNI ŚCIEKÓW W WIĄZOWNICY			
PROJEKTOWAŁ:	mgr inż. arch. Grażyna Kulig-Dulkiwicz upr. bud. nr RP-519/91	NAZWA RYSUNKU SYTUACJA			
OPRACOWAŁ:	mgr inż. arch. Grażyna Kulig-Dulkiwicz	<p>spółka z o.o.</p>			
SPRAWDZIŁ:	inż. arch. Janusz Storzysz upr. nr 868/602 art. 361				
KIER. PRAC.	inż. Józef Matla				
BRANŻA	STADIUM	DATA	SKALA	NR. OBIEKTU	NR. RYSUNKU
ARCH.	P.BUD.	02.2008r	1:500	8116	5966